
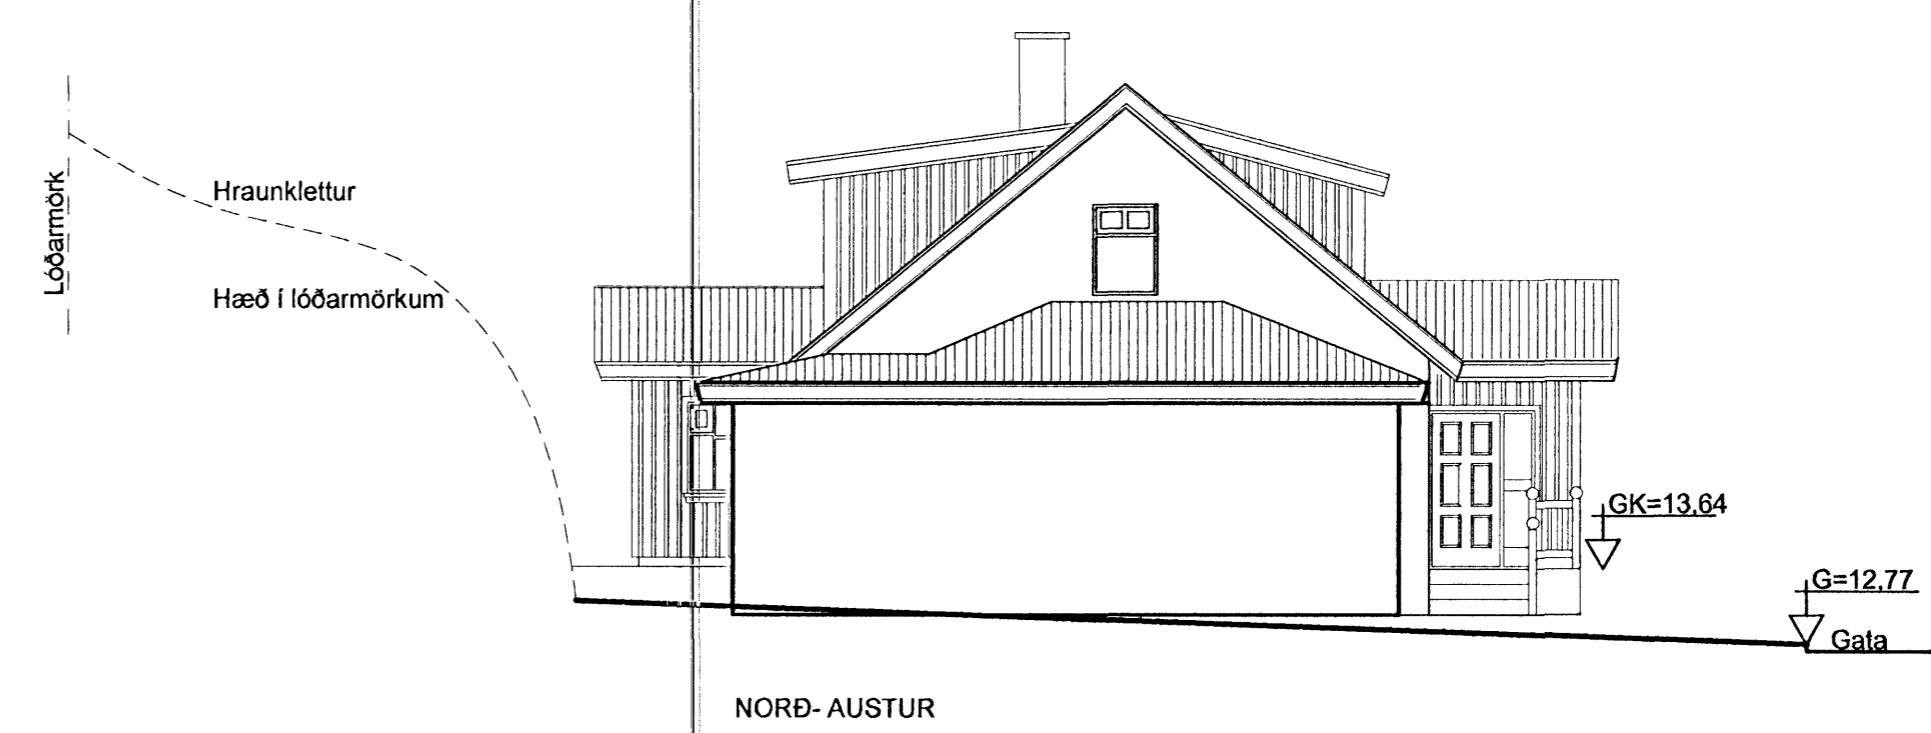
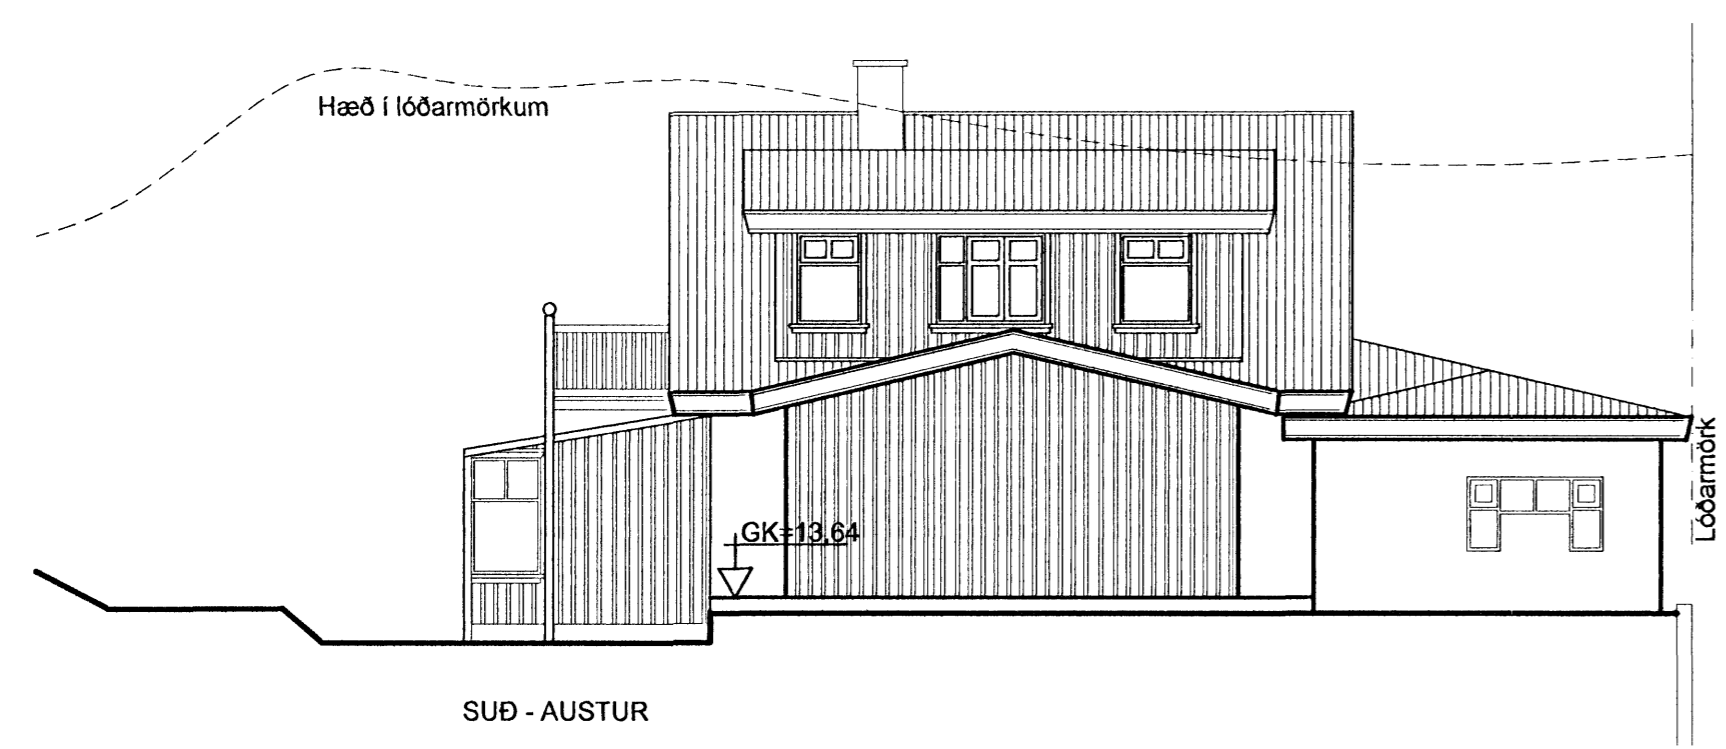


Samþykkt þann

7 MAY 2008

Byggingafræðingur  
F.h. Jón Sigurðsson

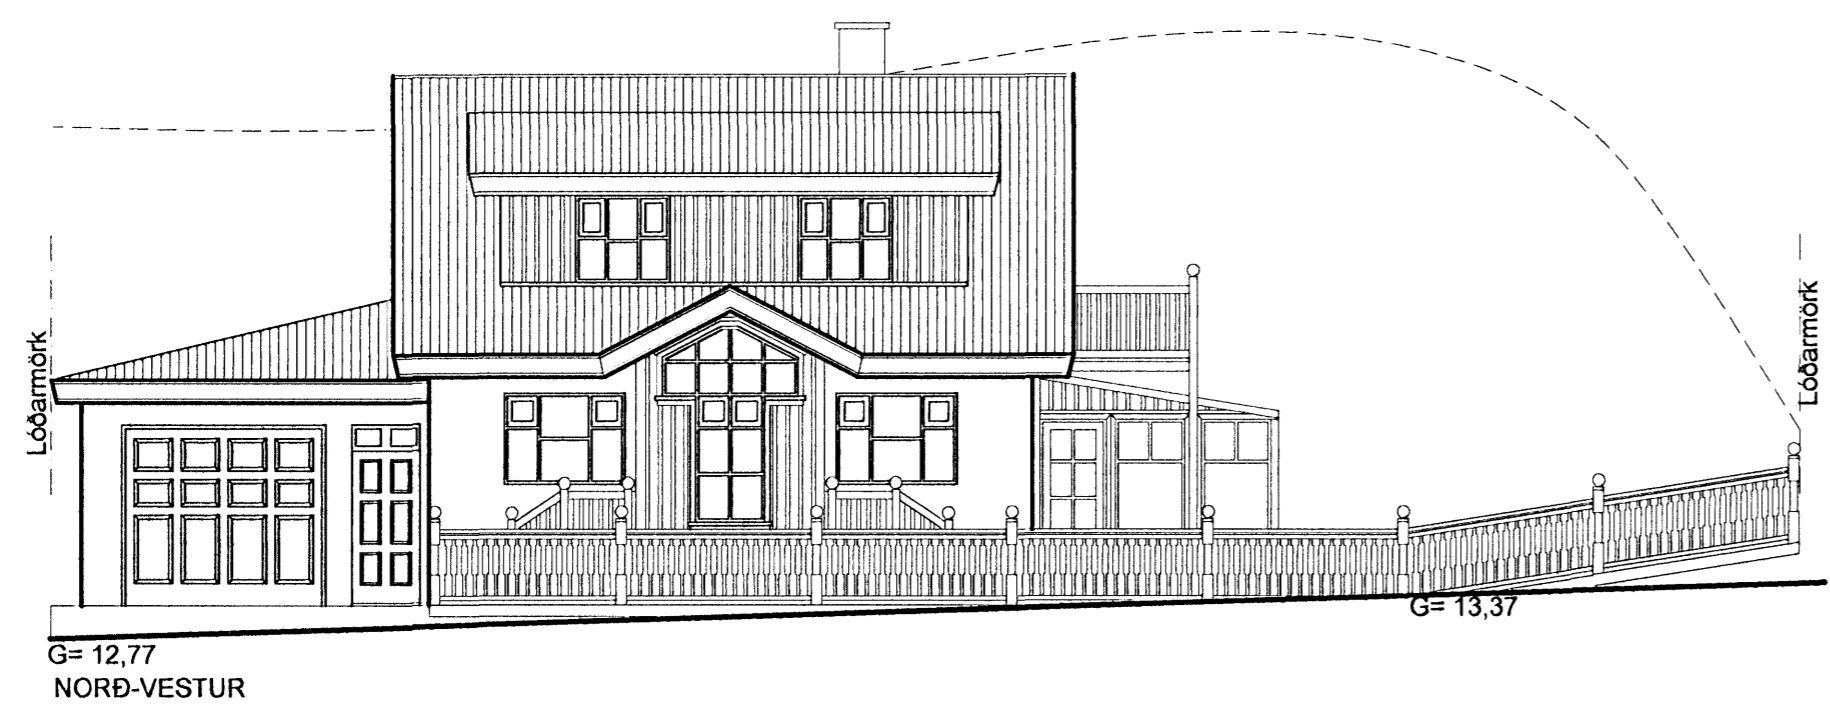

Hraunbrún 26 Hafnarfirði

Útlit	kvarði 1:100	teikn. nr. 3
Ingi Gunnar Þórðarson byggingafræðingur bfi kt. 280453-3239 Safamýri 87 Reykjavík sími 568 3523, 897 3523, netf.igh@simnet.is	dags. 24.04.2007	bréytt: 24.04.2008

Breytt dags.	Eðli breytinga	Breytt dags.	Eðli breytinga	Breytt dags.	Eðli breytinga	Breytt dags.	Eðli breytinga
				24.04.2008	Breytt lóðarstærð		