





Samþykkt þann

14 MAY 2008


Byggingafultrúningur Hafnarfirði  
F.h. Jón Sigurðsson

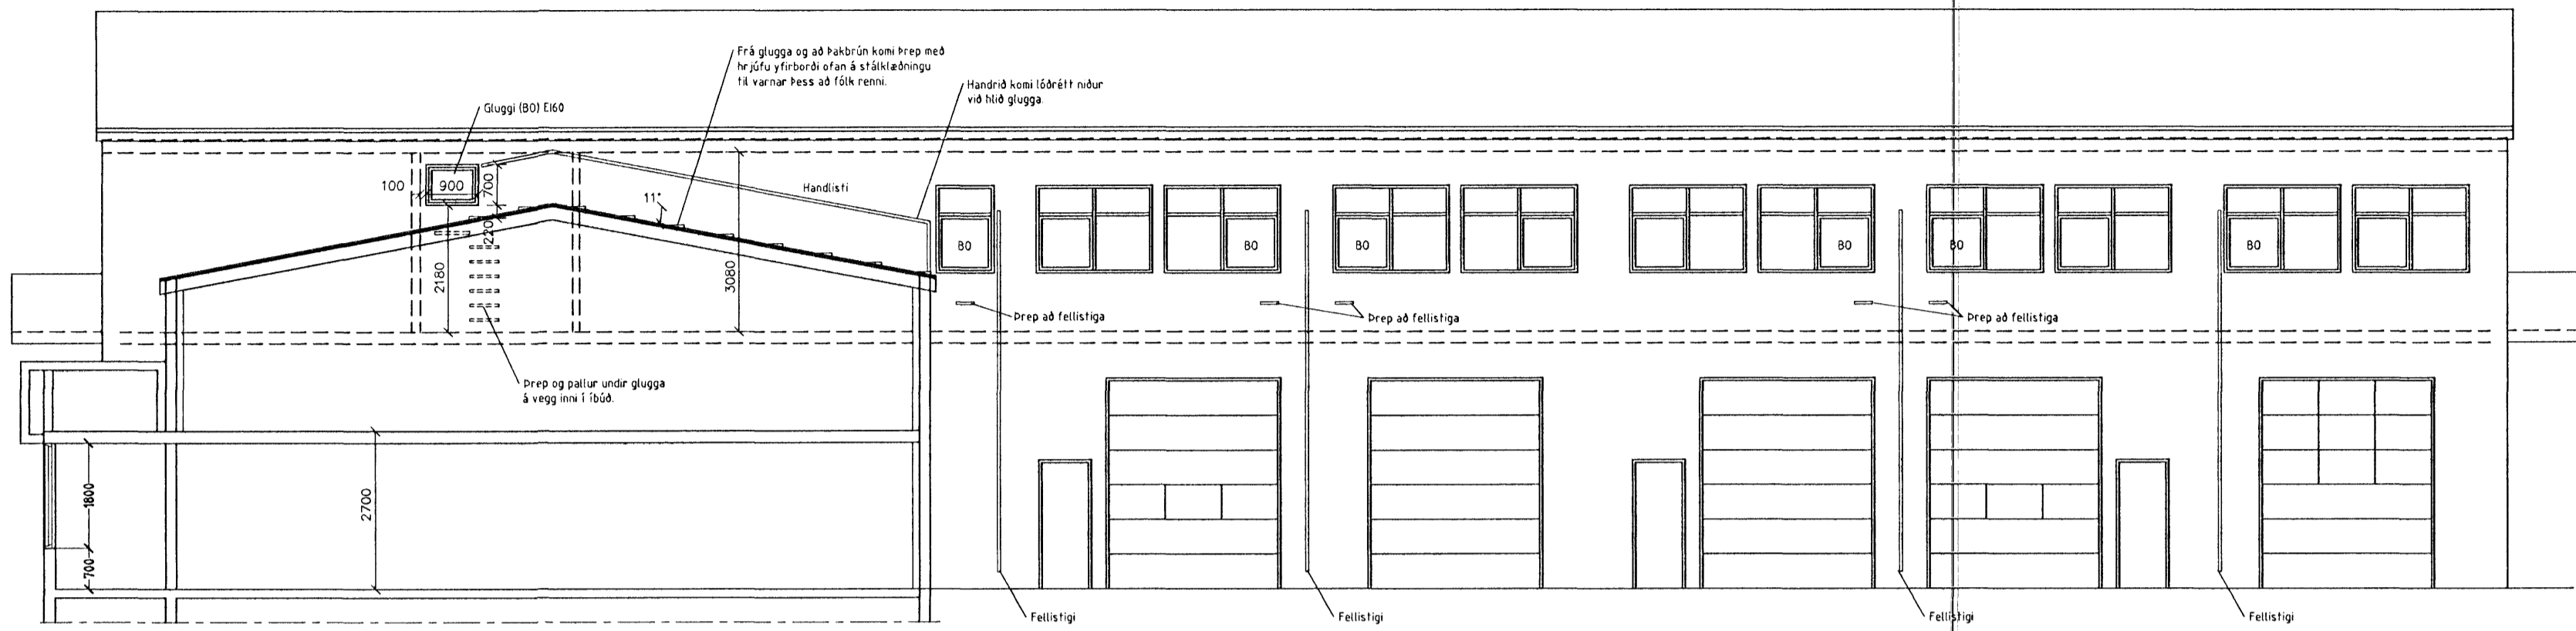


Ásýnd snið A-A

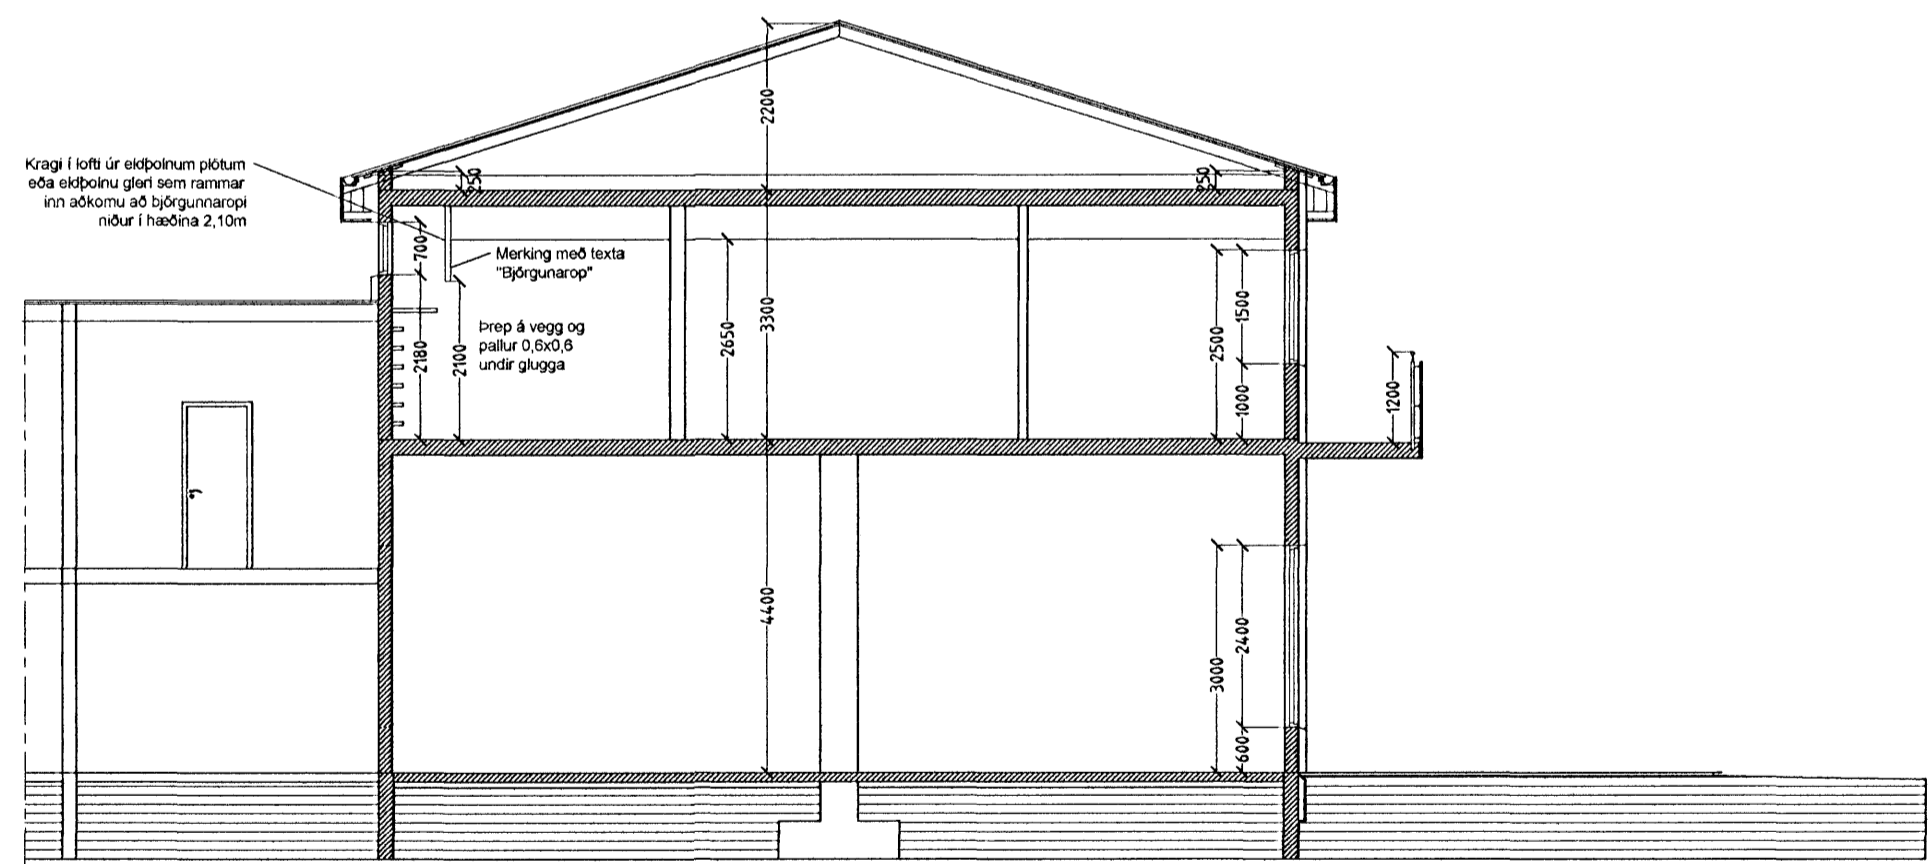

SNIÐ C-C

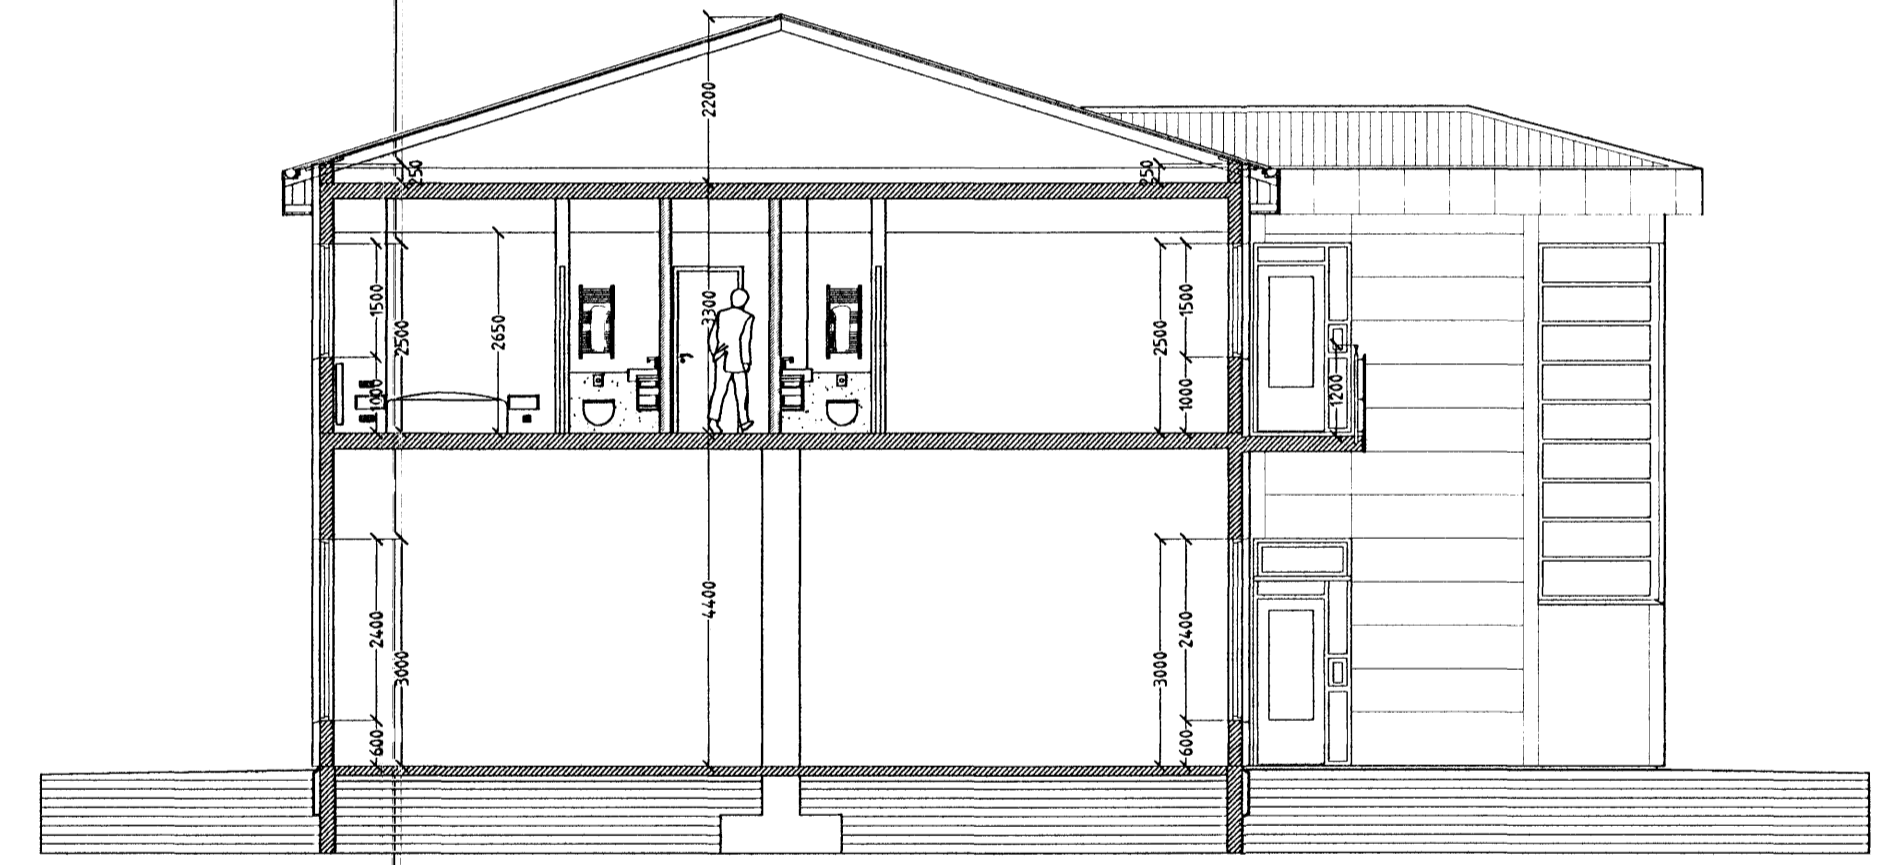

SNIÐ B-B

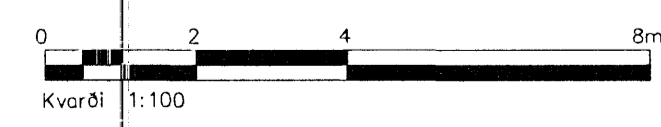

A	Breyting við B0 úr íbúð 0213	JK	13.05.08
Ög.	Nr.	Breytingar	Hönnuður
			Daga

Aðaluppdráttur

Flatahraun 7, Hafnarfirði

Strendingur ehf.  
Verkfæðingjónusta  
Fjarðargata 13-15 - 228 Hafnarfirður  
Sími 565 5644, Fax 565 5641  
strendingur@strendingur.is

Snið-útlit  
Daga 06.05.2008  
Téknad / Hannad af MS/JK

Hönnuður Jónhanna Kristínsson 060662-5689  
Samþykkingarhönnuður Jónhanna Kristínsson

Málkvæði 1:100  
Númer teikningar 102  
Ötufé A