



Afstöðumynd mkv 1:500

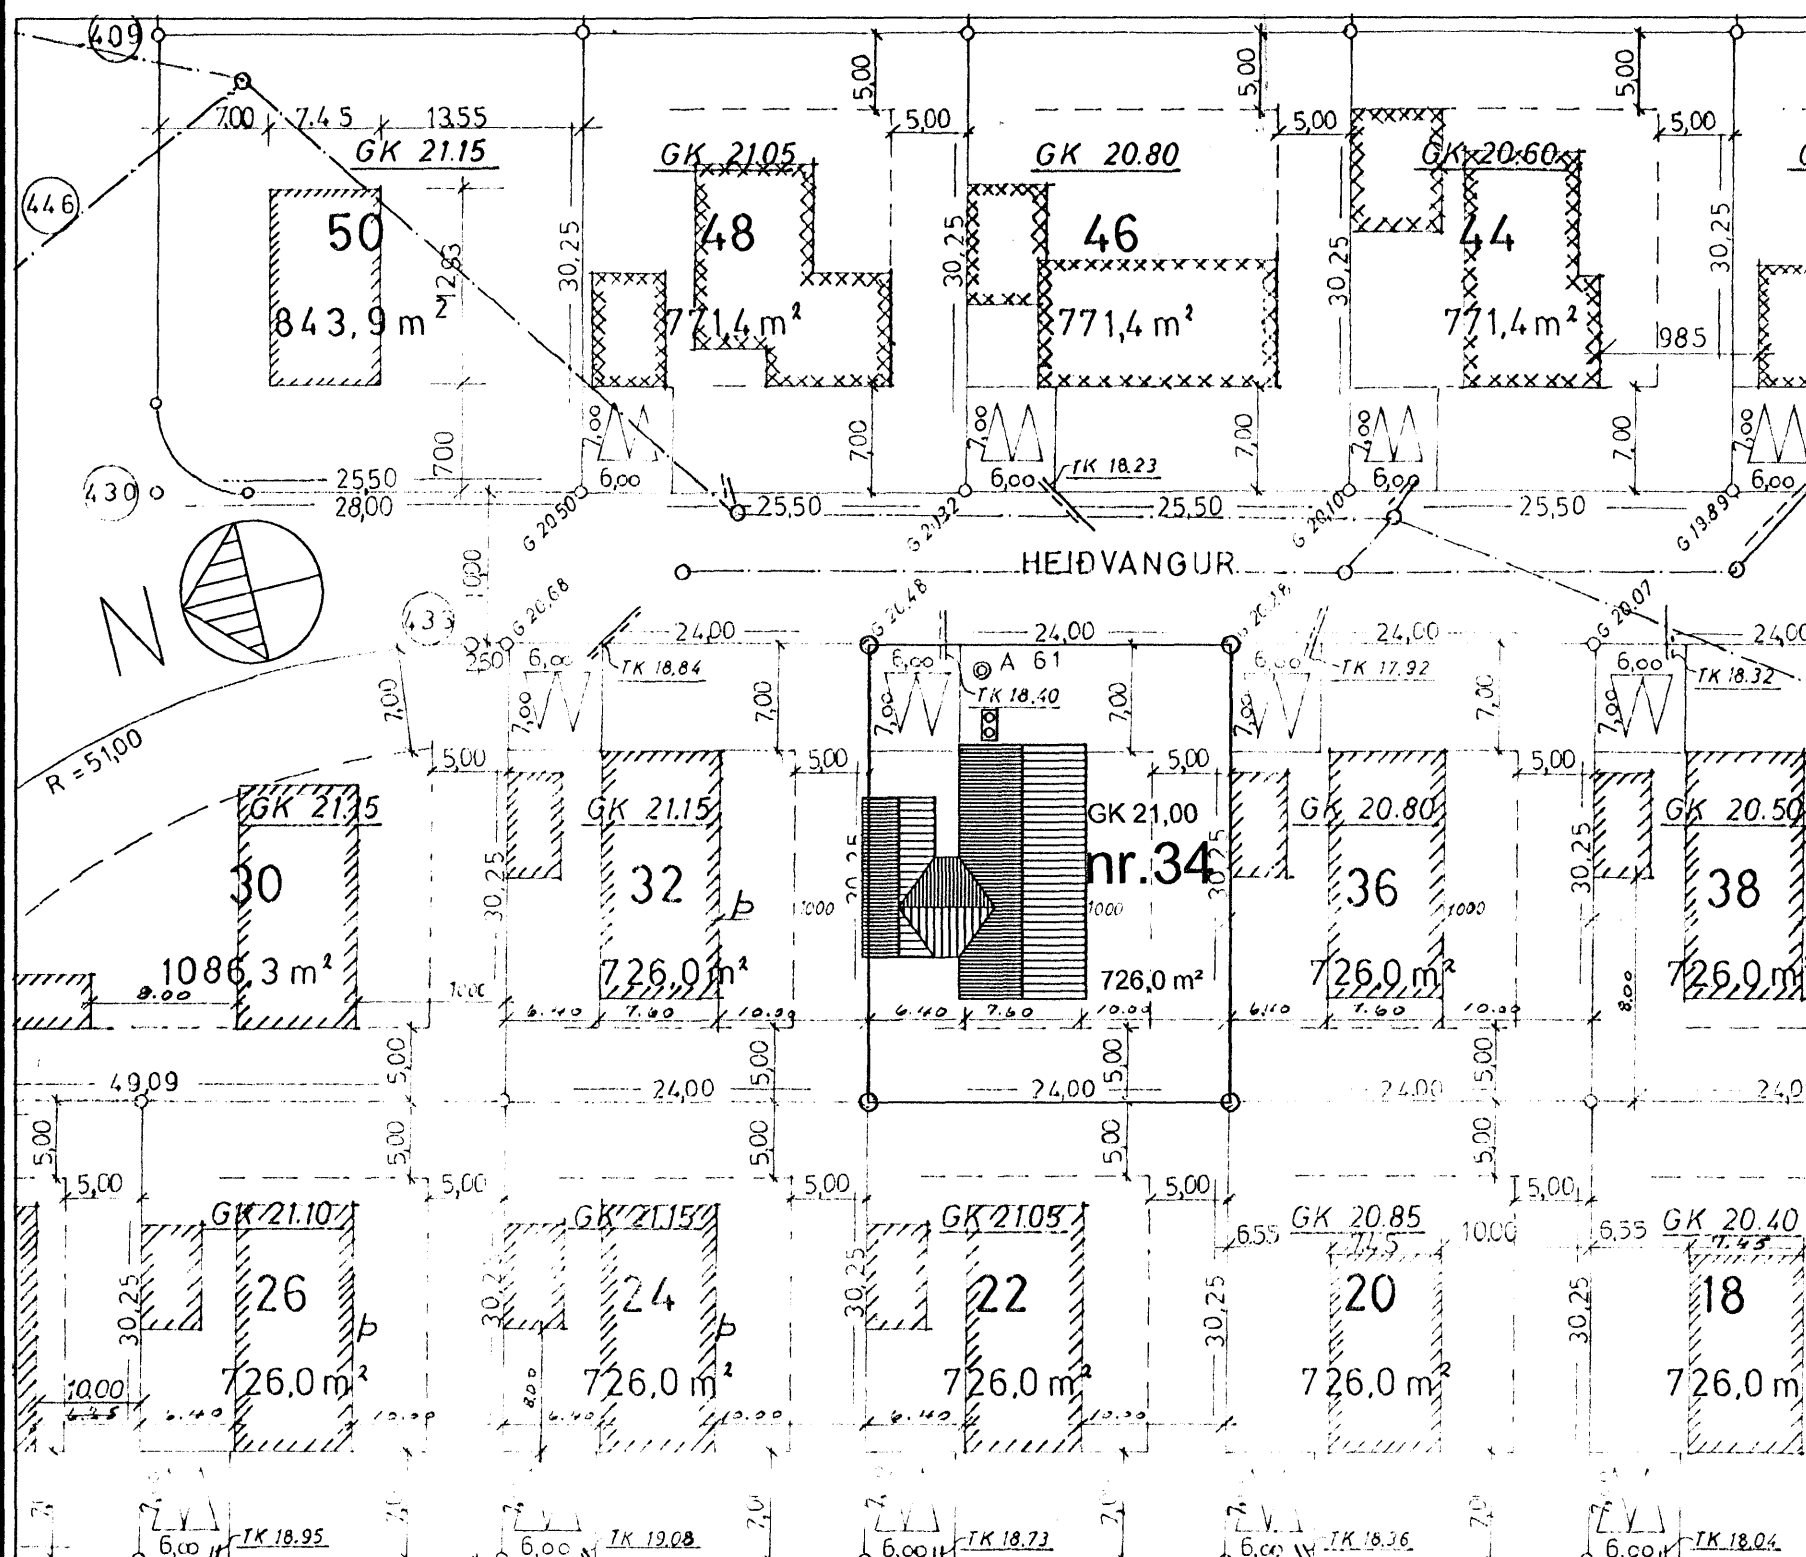


Samþykkt þann
30 APR 2008
Byggingafræðingur / Arkitekt
F.h. Jon Sigurðsson


Skráningartafla: Heiðvangur 34 Landnúmer: 120760 Matshlutanúmer: 01					Skrásetjari: Trausti Valur Traustason Kennitala: 160783-5249 Útgáfa: 4.01t Dags: 14.4.2008												
Uppskipting og lýsing					Stærðir												
D0 Lokun	D1 Rými hæð-röð	D2 Notkun texti	D3 Höfuð-flokkun	D4 Eignar-hald	D5 Botnflokkur m²	D6M Miðflokkur m²	D6 Stiggar m²	D7 Op m²	D8 Brúttóflokkur m²	D9 Brúttóflokkur sh < 1,8	D10a Salarhæð min	D10b Salarhæð max	D11 Brúttó rúmmál m³	D12 Nettóflokkur m²	D16 Birt flatarmál m²	Reiknitala skiptarúmmáls	D17 Skiptarúmmál m³
Matshluti					349,0	0,0	0,0	0,0	174,5	0,0			614,3	161,1	174,5		434,970
Botn													34,9				
A	01	1. hæð			349,0	0,0	0,0	0,0	174,5	0,0			579,4	161,1	174,5		
A	0101	Íbúð	N	0101	151,7				151,7		2,70	2,70	409,5	141,3	151,7	2,70	381,510
A	0102	Þakrymi	V	0101	174,5						0,00	0,62	108,4	0,0			
A	0103	Bilgeymsla	B	0103	22,8				22,8		2,70	2,70	61,5	19,8	22,8	2,70	53,460
Athugasemdir																	
Sameignir sumra																	
Eignarhald																	
	Eignar-hald	Notkun texti	Birt flatarmál m²	Skiptarúmmál Sereign m³	Skiptarúmmál Sereign og sameign m³												
	0101	Íbúð	151,7	381,510	381,510												
	0103	Bilgeymsla	22,8	53,460	53,460												
		Alls	174,5	434,970	434,970												

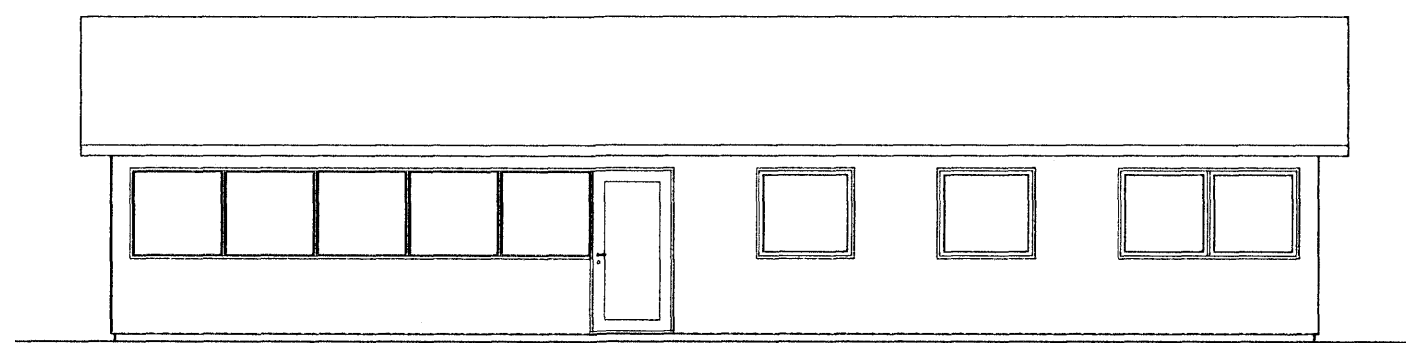


Útlit Suður

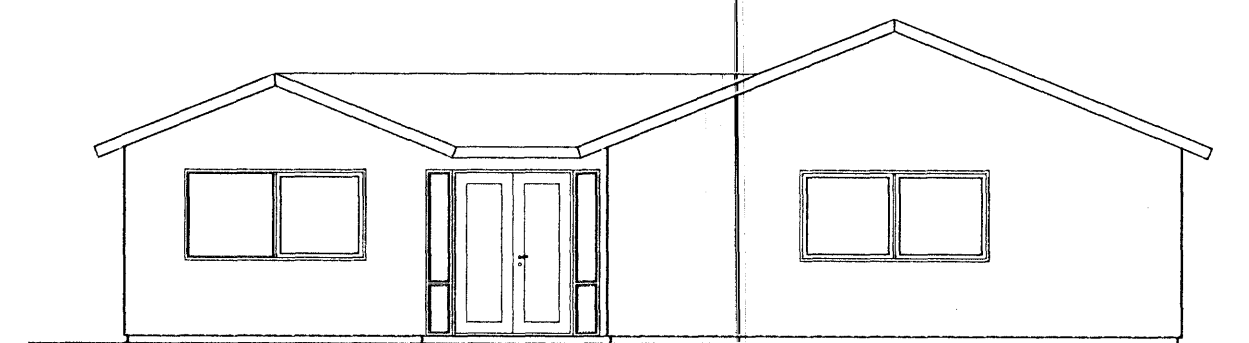

Útlit Vestur

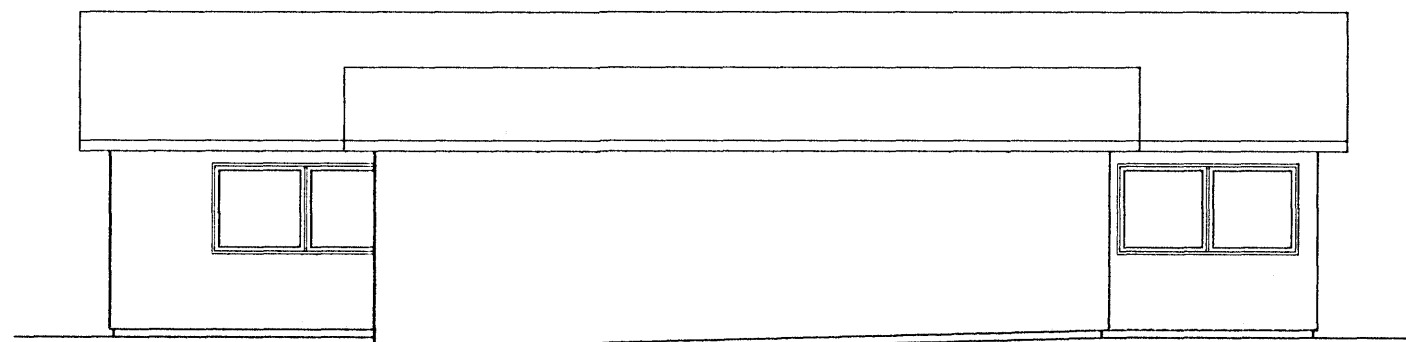

Útlit Norður

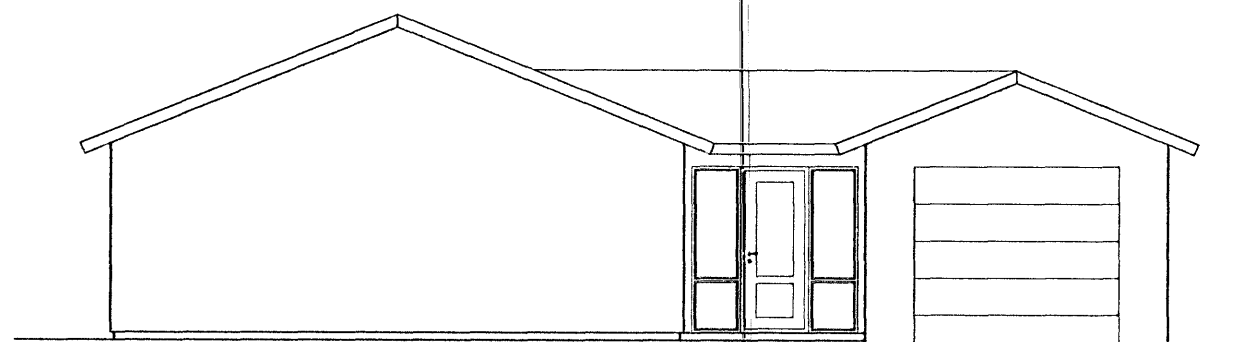

Útlit Austur

Skýringar
G.N - gólfniðurfall
L.R - Lokað rými
K - hæðarkóti á gólfi
G - gótukóti við lóðamörk
T.K - tengikóti holræsis 1m inni á lóð
B.O - björgunarpur

Breytingar

Númer	Dags.	Skýring breytingar	Br. af

HEITI VERKS:

Heiðvangur 34

HEITI TEIKNINGAR

Viðbygging

Útlit, afstöðumynd og skráningartafla

NAFN HÖNNUÐAR
Guðrún Norðdahl Garðhúsum 6, 112 Reykjavík
KT. 220956-5479 GSM: 6955480

ÁRITUN HÖNNUÐAR
Guðrún Norðdahl DAGS. ÁRITUNAR
24/4 '08

MKV.	DAGS.	VERKNR.	ÚTGÁFA NR.	NR. TEIKNINGAR
1:500, 1:100	22/4/2008	012008	1	A-02
TEIKN.	REIKN.	YFIRF.		
TVT	TVT			