




VESTURHLIÐ:

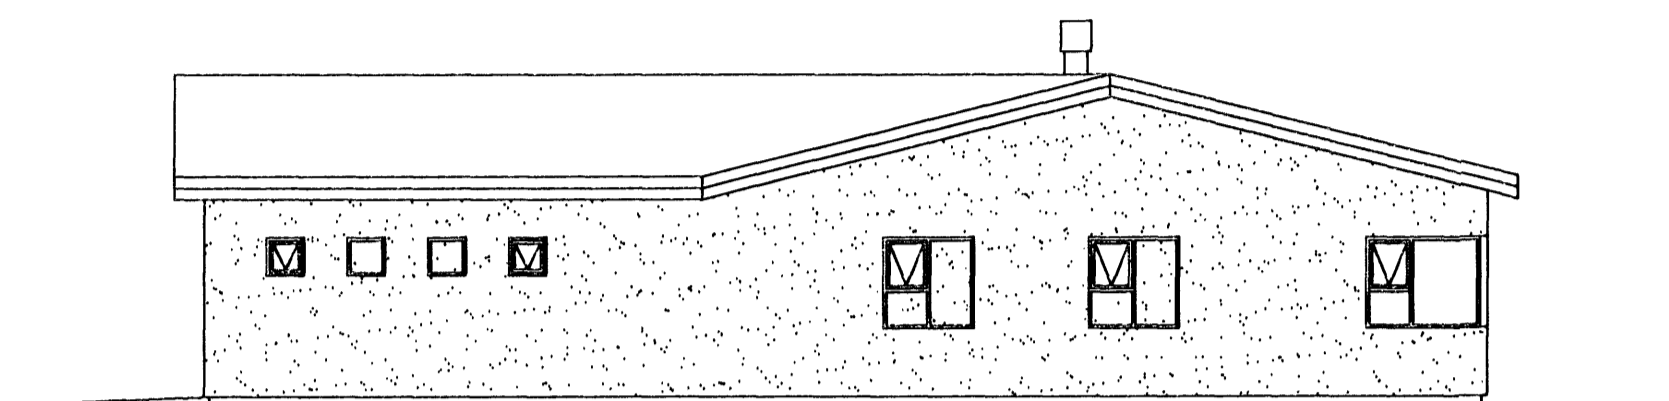

AUSTURHLIÐ:

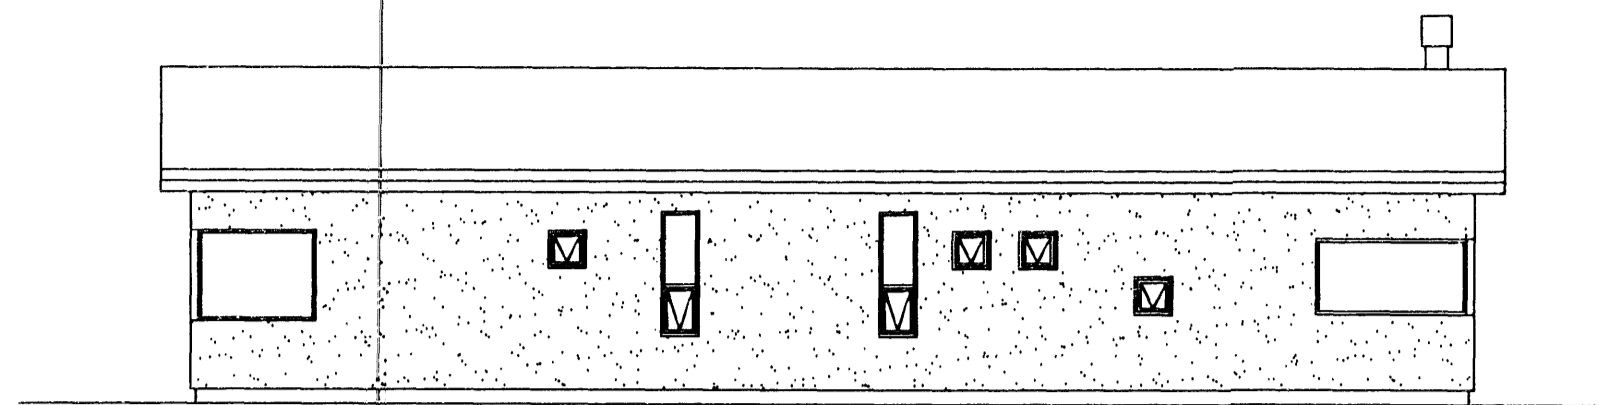

NORÐURHLIÐ:

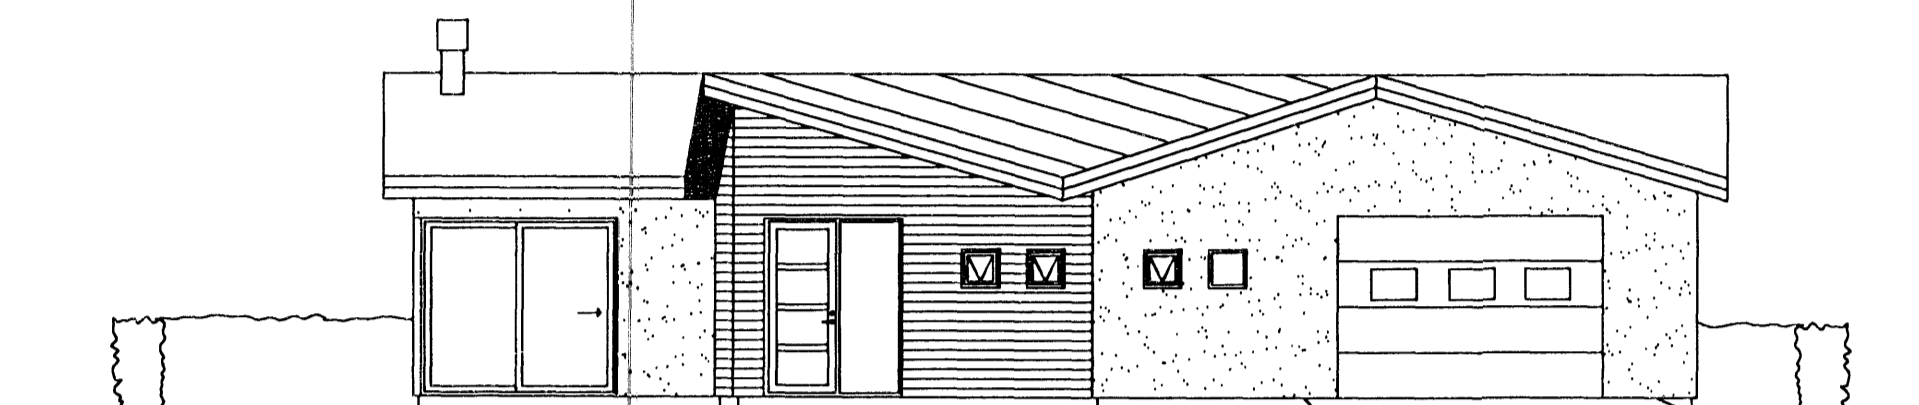

SUÐURHLIÐ:

Helstu stærðir

Brúttó flatarmál Samtals 232,0 m<sup>2</sup>  
Brúttó rúmmál Samtals 742.4 m<sup>3</sup>

Byggingarlýsing og skýringar:

Sökkul:  
Sökkul og plata eru staðsteypt sökkjar einangraðir


Útveggir:  
Útveggir eru úr steypu, einangraðir að innanverðu með 100mm einangrun. Að utanverðu eru veggir múrhúðaðir og málaðir

Þak:  
Þak er loftað timburþak klætt með timbri og þakpappa þak er einangrað með 200mm steinullareinangrun og klætt af með heitgalvanhúðuðu búrústáli



Gluggar:  
Gluggar eru timburgluggar í steypfir.  
Einangrunargler er í gluggum og er loftabil 12mm á föstum glerjum og 9mm á lausum gluggafögum.

Greið flóttaleið er úr öllum herbergjum

Kómunartölur skulu vera í samræmi við ÍST 66

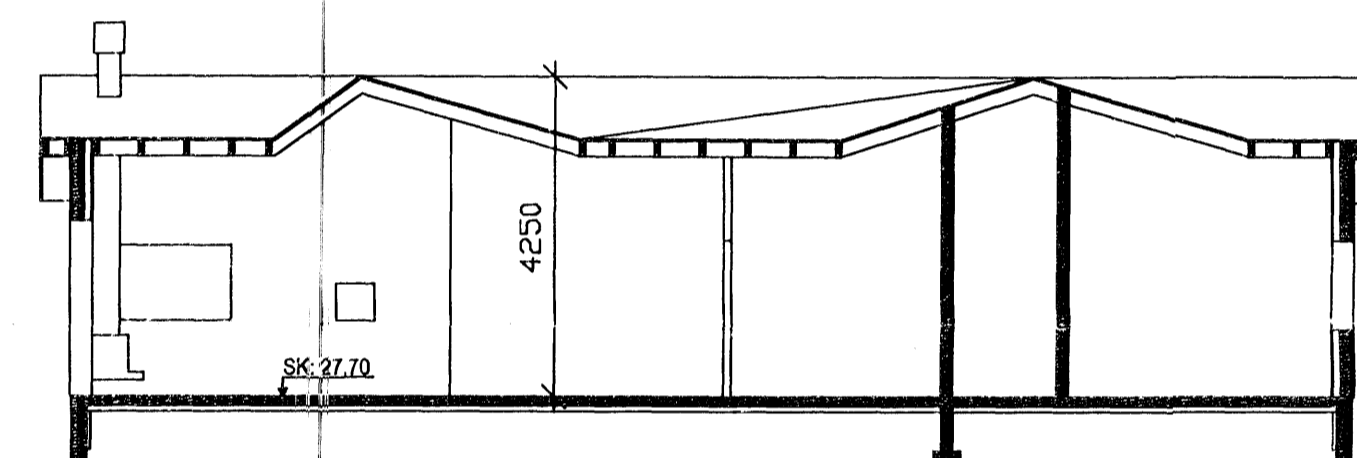

SNIÐ: A-A

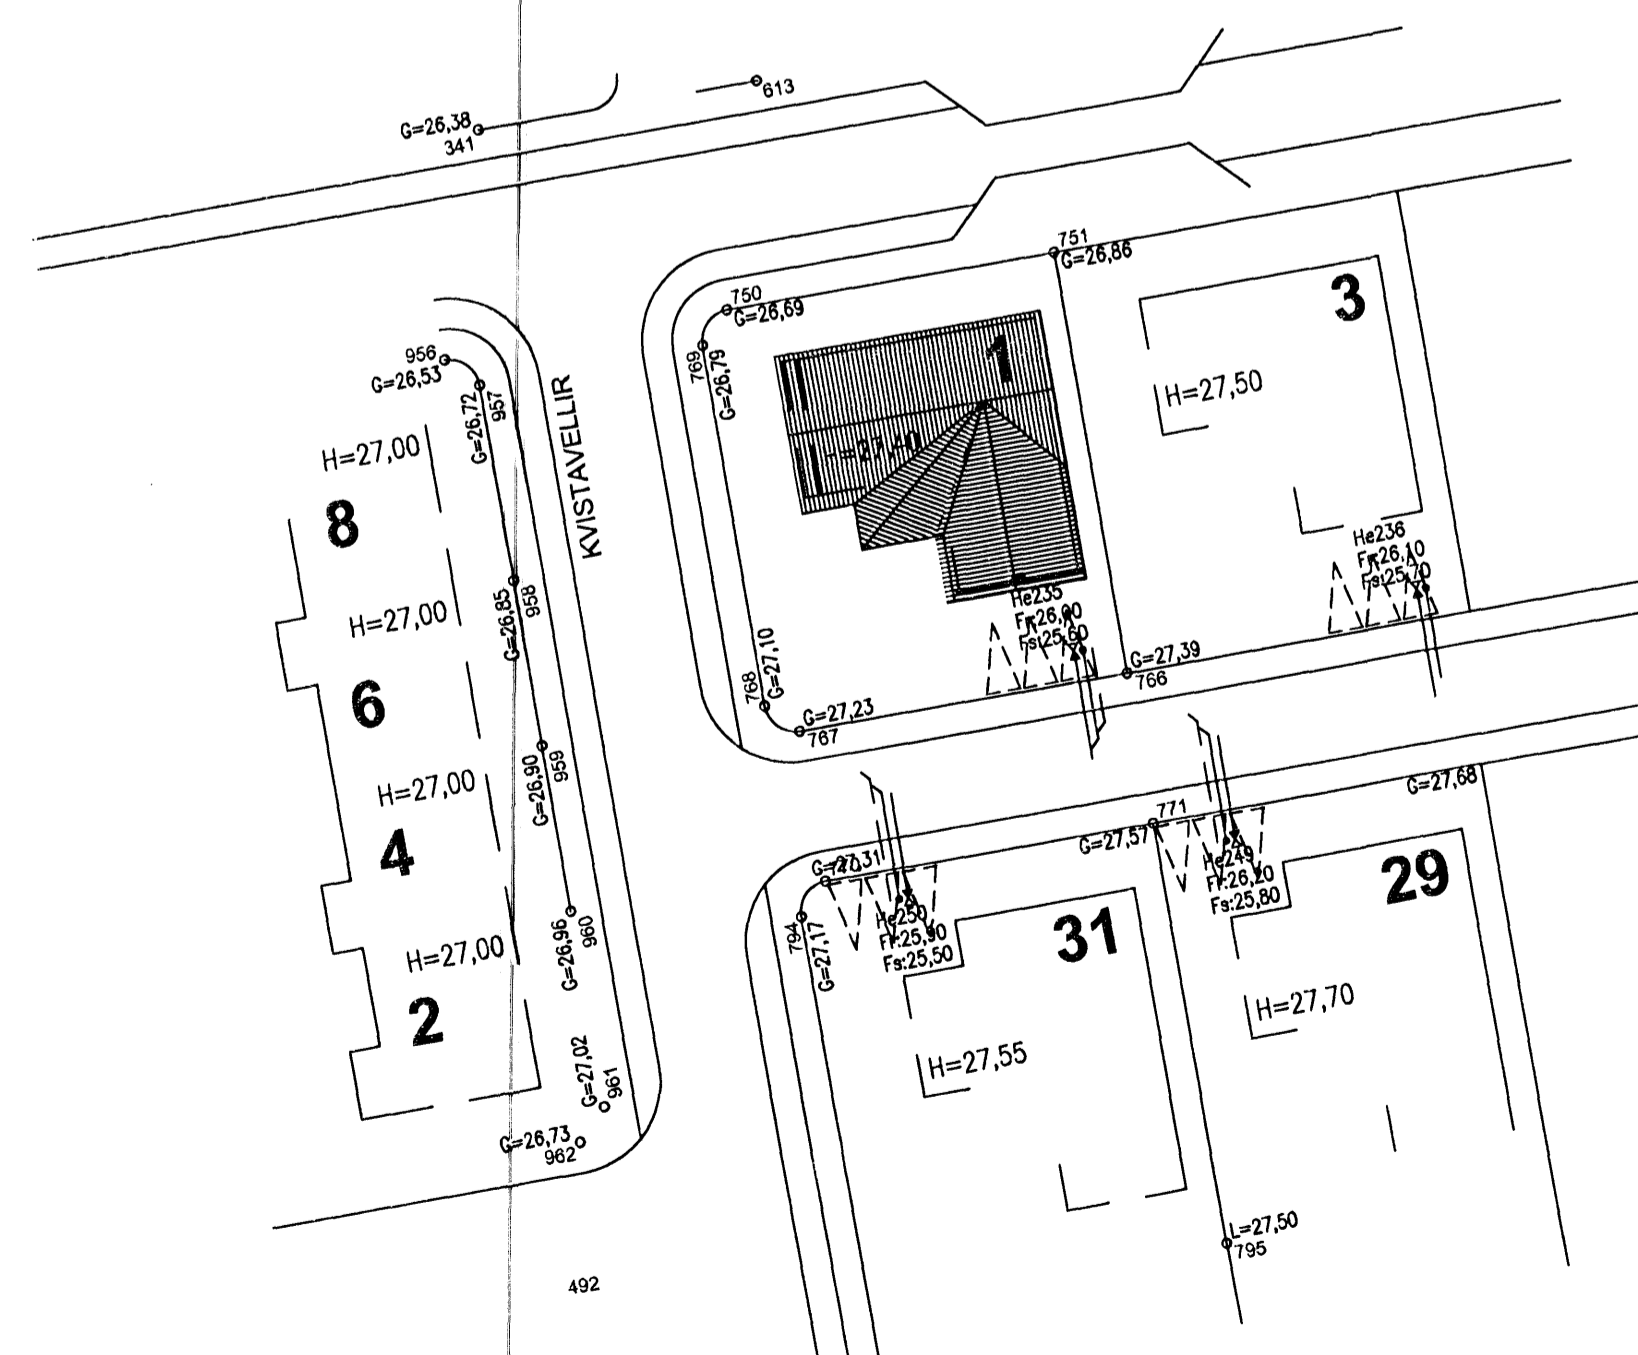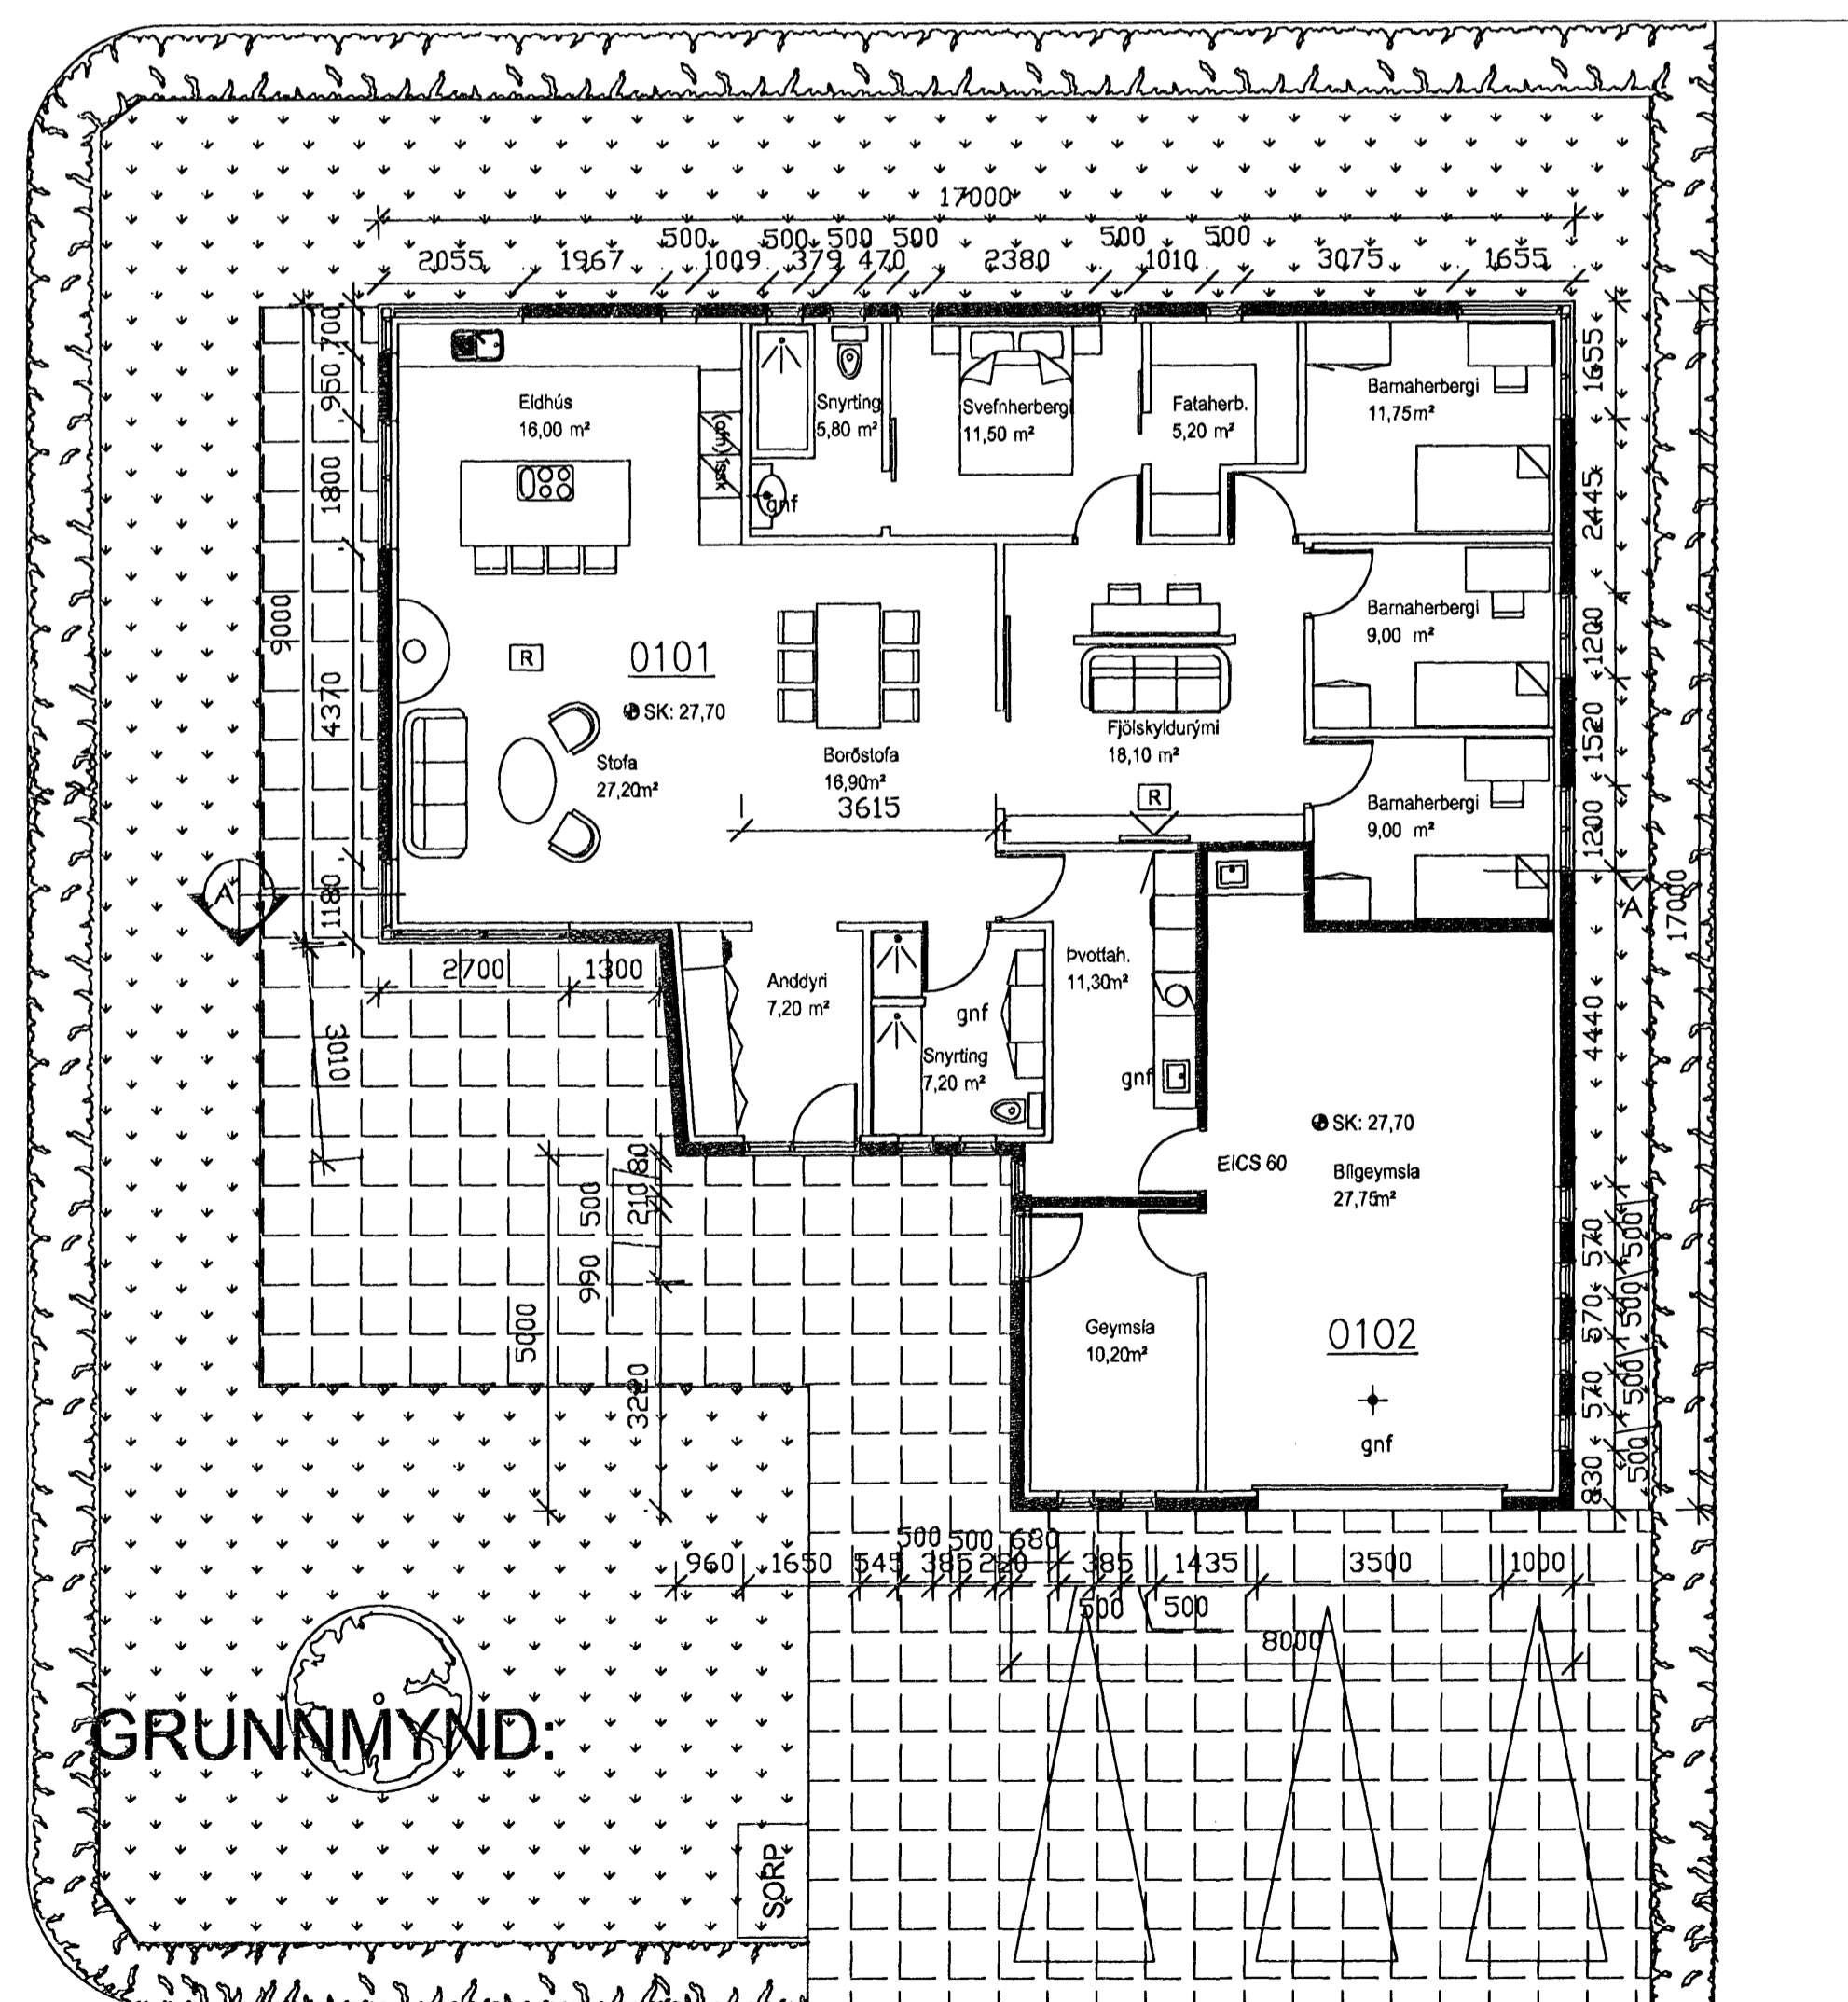

Sig. Sveinir Gunnarsen  
310855-5299

EINBÝLISHÚS  
KVISTAVELLIR 1  
221 HAFNARFIRÐI  
ÚTLIT / GRUNNMYND / SNEIÐING  
VERKAUPI:  
JÓN MARTEINSSON  
HANNAD OG TEIKNAD AF:  
JÚLIUSI FINNSSYNI  
BYGGINGAFRÆÐING BFI  
HVERFISGÖTU 31 220 HAFNARFIRÐI  
GSM 860-1712  
e-mail julius@javerk.is  
TEIKNING NR (99) 001  
JANÚAR 2007  
MÁL 1:100 / 1:500