




Samþykkt þann

5 MAR 2008

Byggingaálftrúningi Hafnarfirði
F.H. Jón Sigurðsson




Ásýnd Vestur
mkv. 1:100

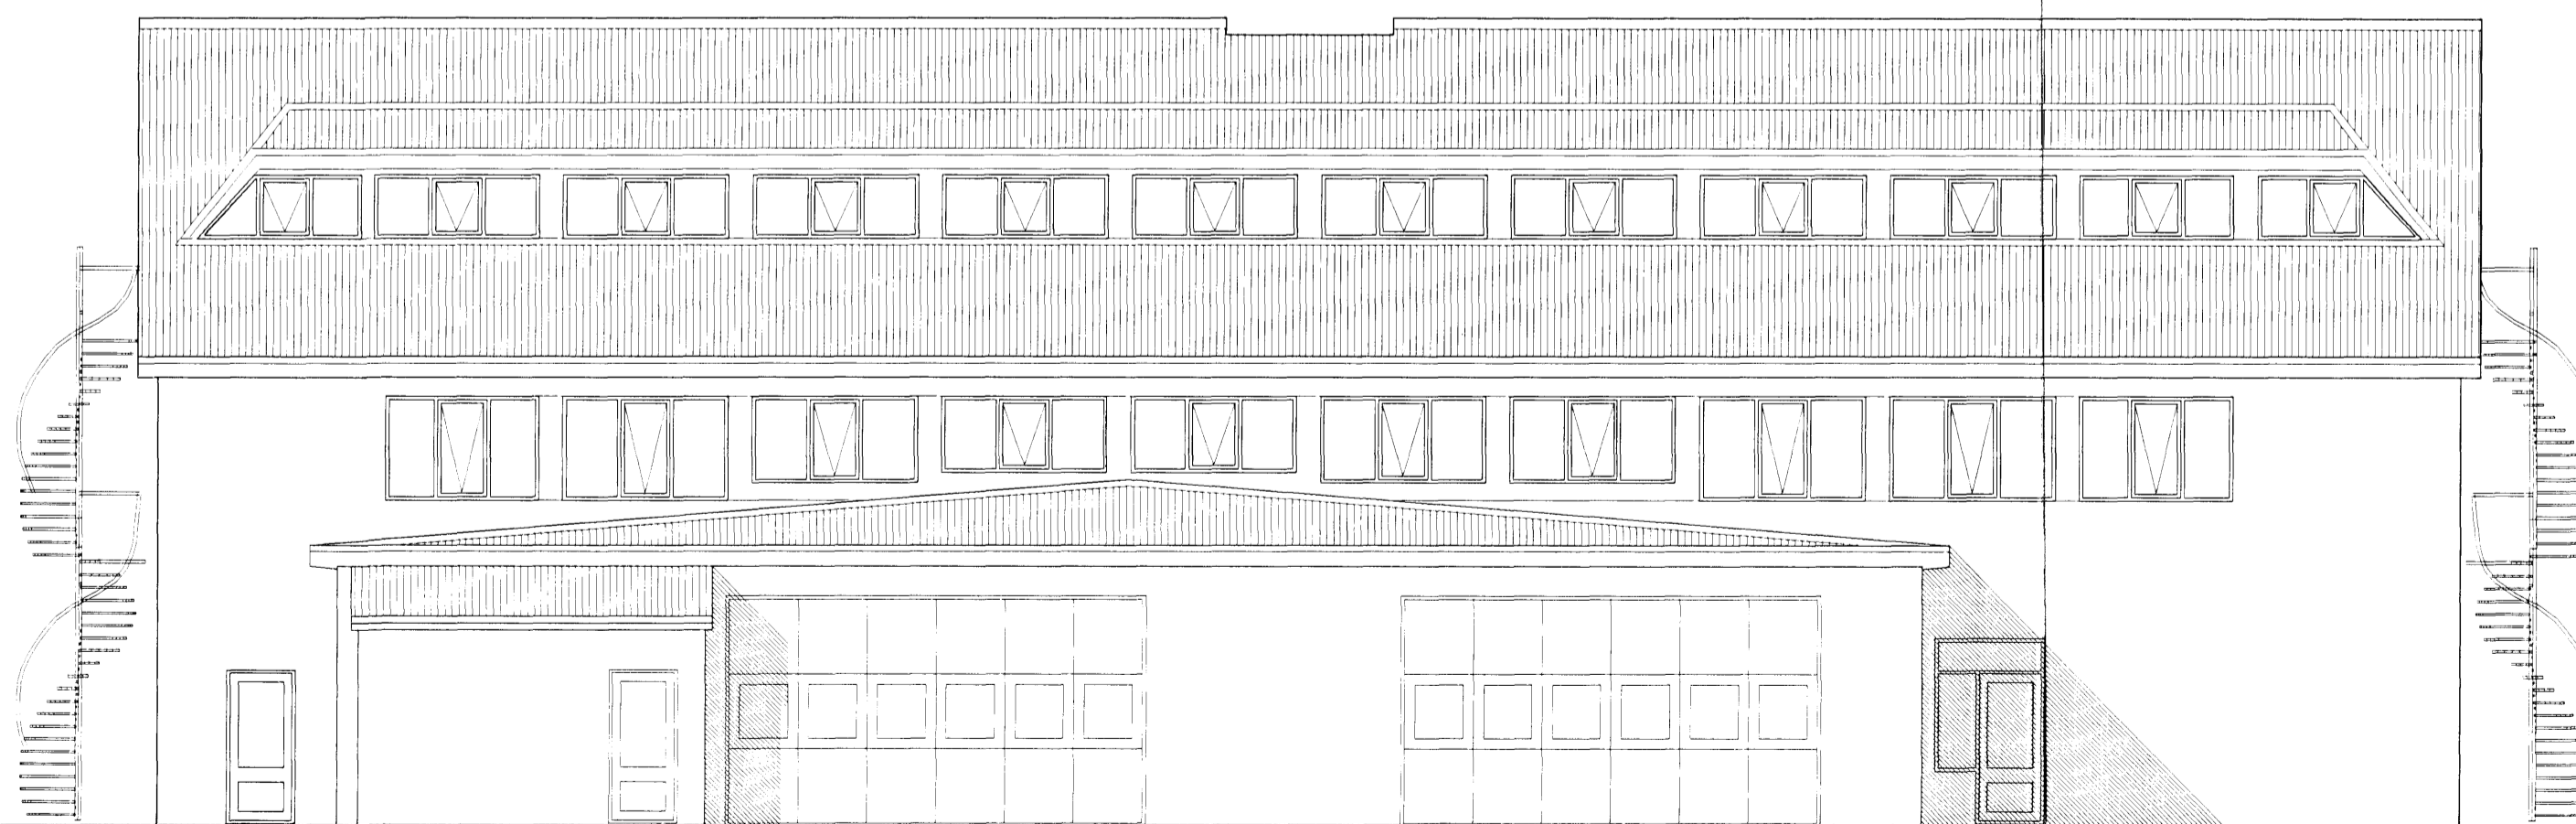


Ásýnd Austur
mkv. 1:100

A - 12.07.2006 - þakgluggi á stígagangi fjarlægður vegna lekavandamála. Glugga á framhlöð stíghúss breytt.

B - 25.10.2007 - samkomusalur á 1. hæð með veitinga-afgreiðslu. Aðkeyptar veitingar, en ekki eldað á staðnum. Nýtt andyrí og móttaka fyrir hótelið og veitingaeldhúsið byggt undir efri hæð sem nær út fyrir 1.hæð.

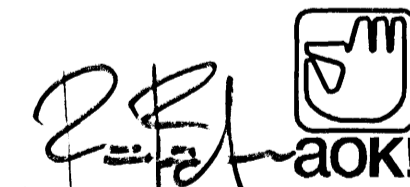

VERKSTÆÐI ARKITEKTA ehf. - Gunnarssundi - 220 Hf. - sími: 565 9779
KÁRI EIRIKSSON arkitekt FAI - kt: 070365-4059 - email: kari@aoki.is - www.aoki.is

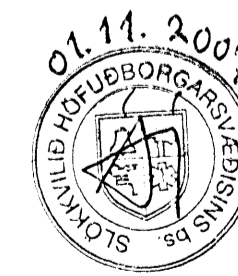

veik **Bæjarhraun 4 - Hafnarfirði**
GISTIHEIMILI

teikning Ásýndir	teikning nr. 0725 206
Austur og Vestur	B
AÐALUPPDRATTUR	

hannað KE	teiknað KE	daga 25.okt.2007
mkv. 1:100	tölvuskrá 0725-206.dwg	prentað 25.okt.2007

bláostærð **A2** Öll mál eru í millimetrum. Öll vafaatriði skal bera undir hönnuð. Mælið ekki af teikningum, öll mál athuglíst á staðnum. Öll afnot og afritun teikninga, að hluta eða í heild, er háð skriflegu leyfi höfundar.