


Samþykkt þann


4 JUN 2008

Byggingafulltrúinn í Hafnarfirði
F.h. Jón Sigurðsson

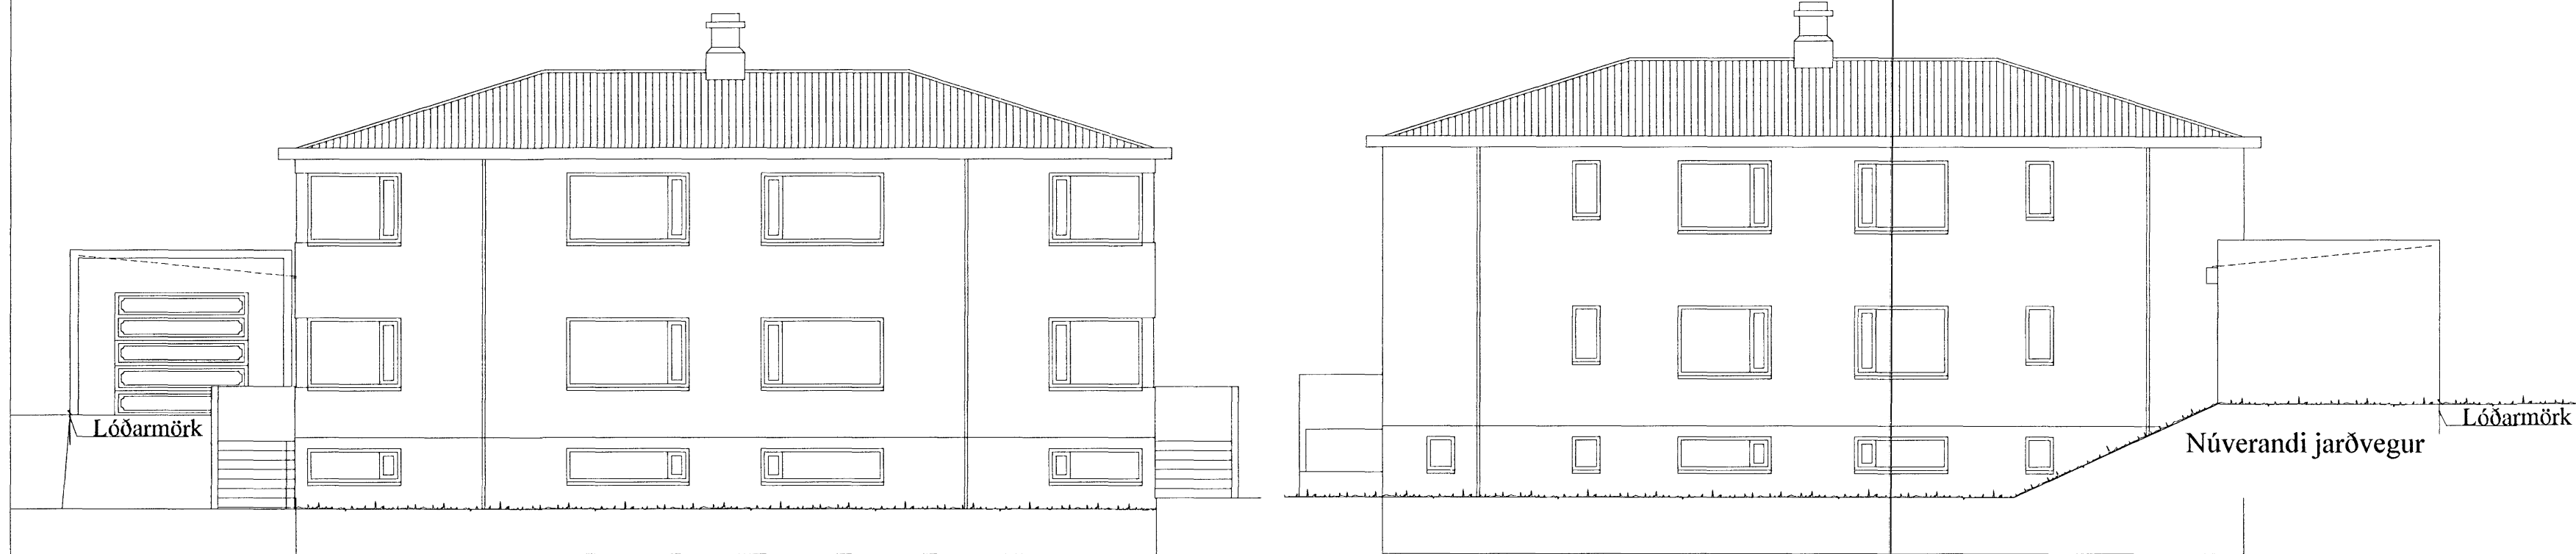


Suðvesturhlíð

Norðausturhlíð

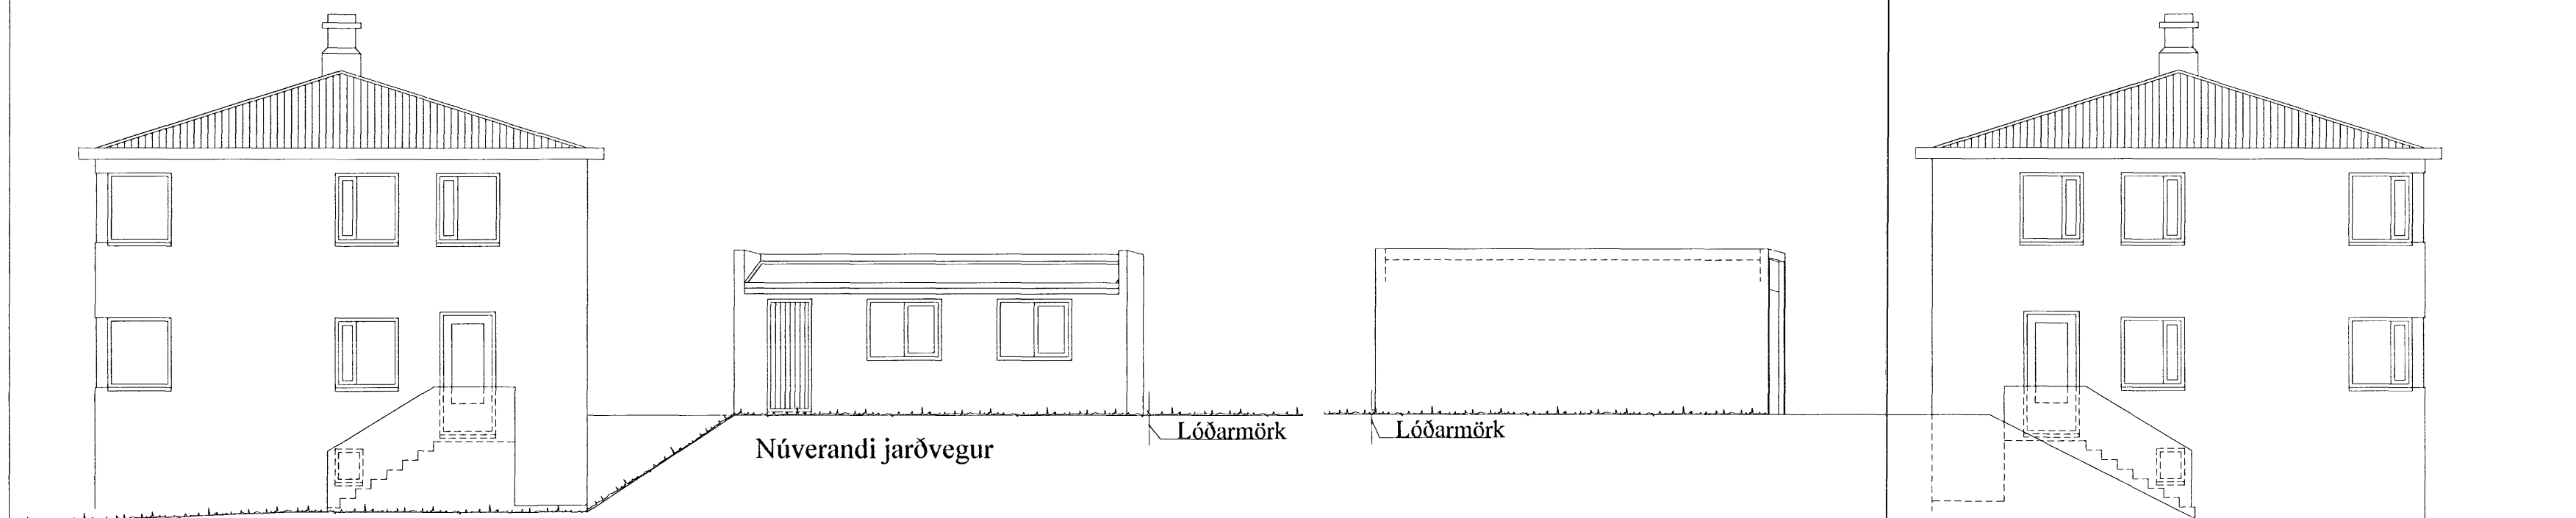

Suðausturhlíð

Norðvesturhlíð

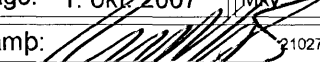A	Deilir og frágangi við lóðarmörk		
Br:	Hverju breytt:	Dags:	Kvittun:
Álfaskeið 47		Teikn nr:	
220 Hafnarfjörður		102	
Aðalteikningar bilgeymsla		Frumstærð:	
Útlit		A2	
Dags:	1. okt. 2007	Msk:	1:100
Hann:	GPS		
Samþ:	 210277-4049	V.nr07 125	Teikn: JAG

TGS TEIKNISTOFA
GUÐJÓNS P. SIGFÚSSONAR

AUSTURVEGI 42, 2.HÆÐ,
800 SELFOSSÍ
S: 482 2805, F: 482 3818
NETFANG: TGS@TGS.IS