



Samþykkt þann
 21. MAJ 2008
 Byggingafurðuinn í Hafnarfirði
 Fh. Jón Sigurðsson

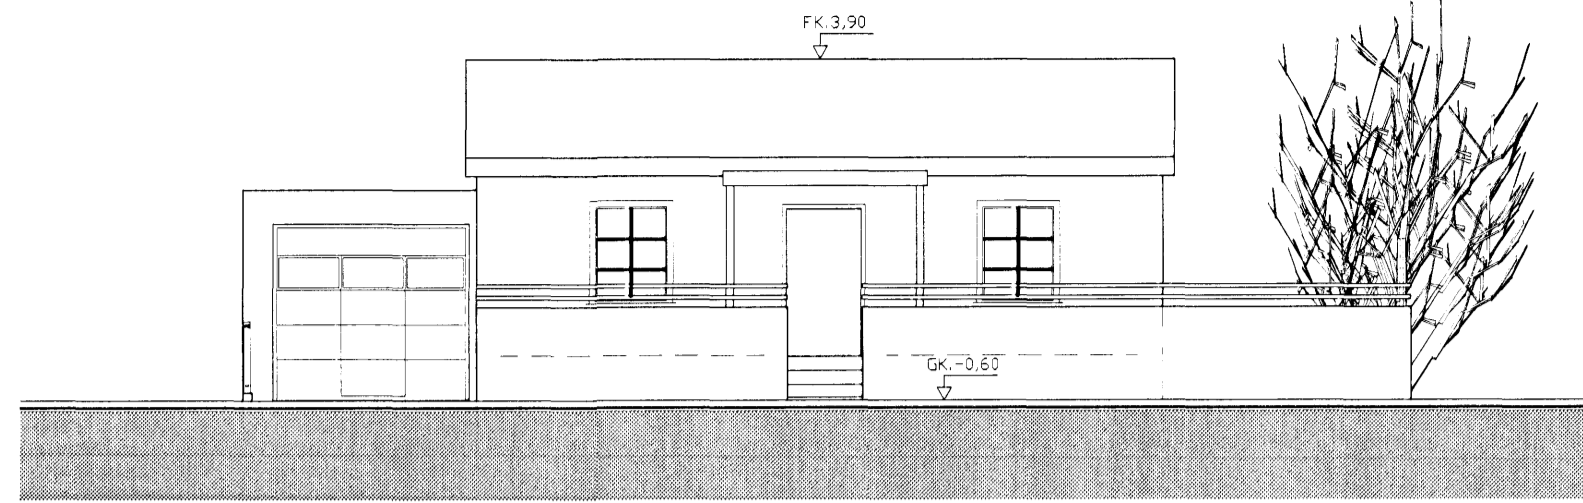


ÚTLIT SUÐVESTUR




ÚTLIT NORÐAUSTUR

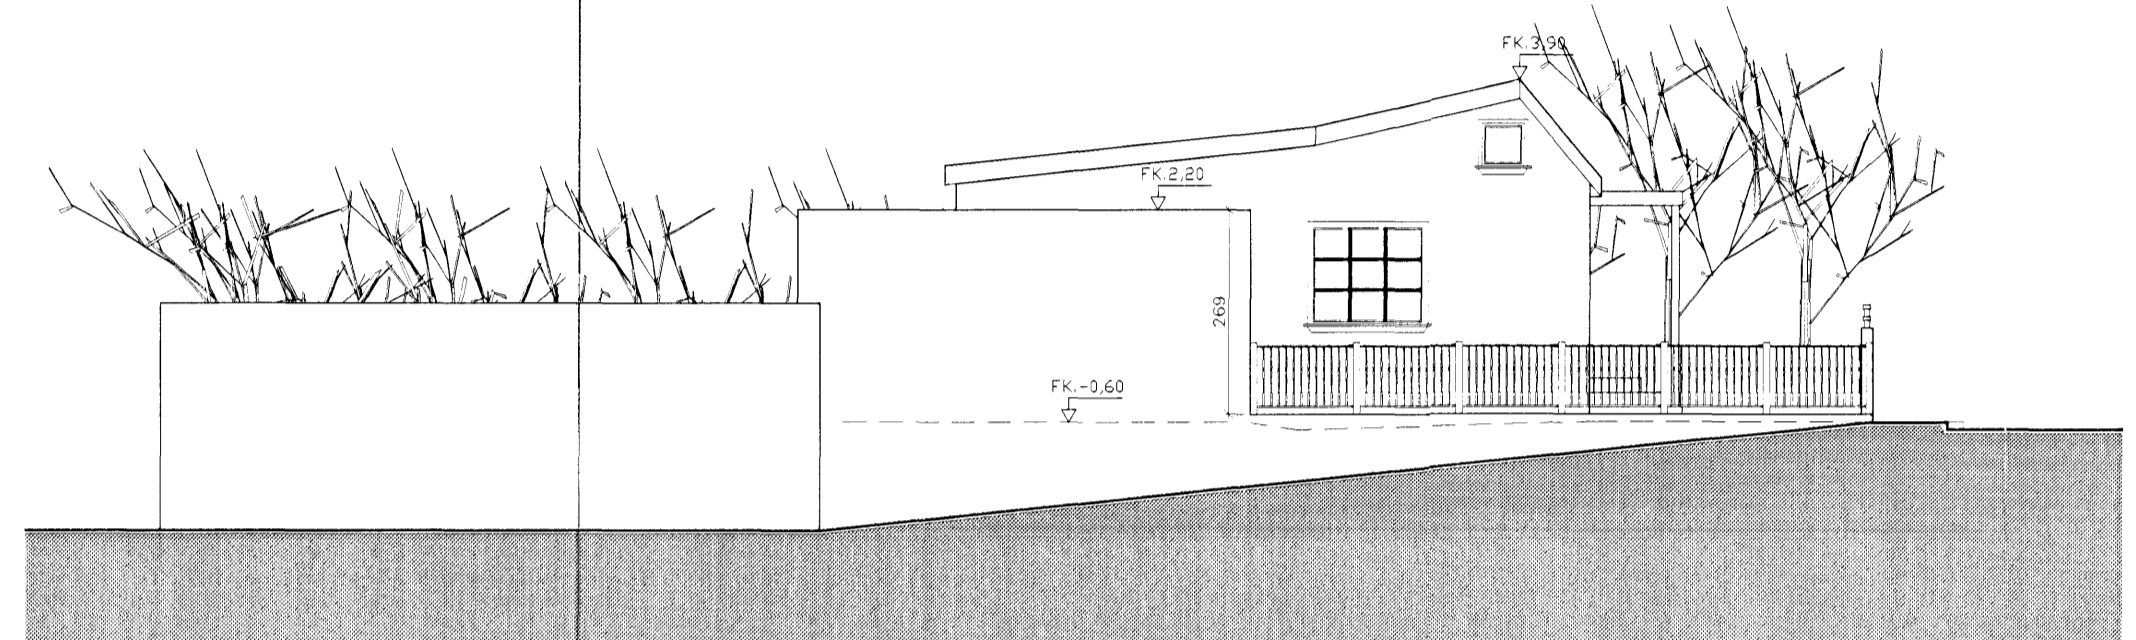


ÚTLIT NORÐVESTUR

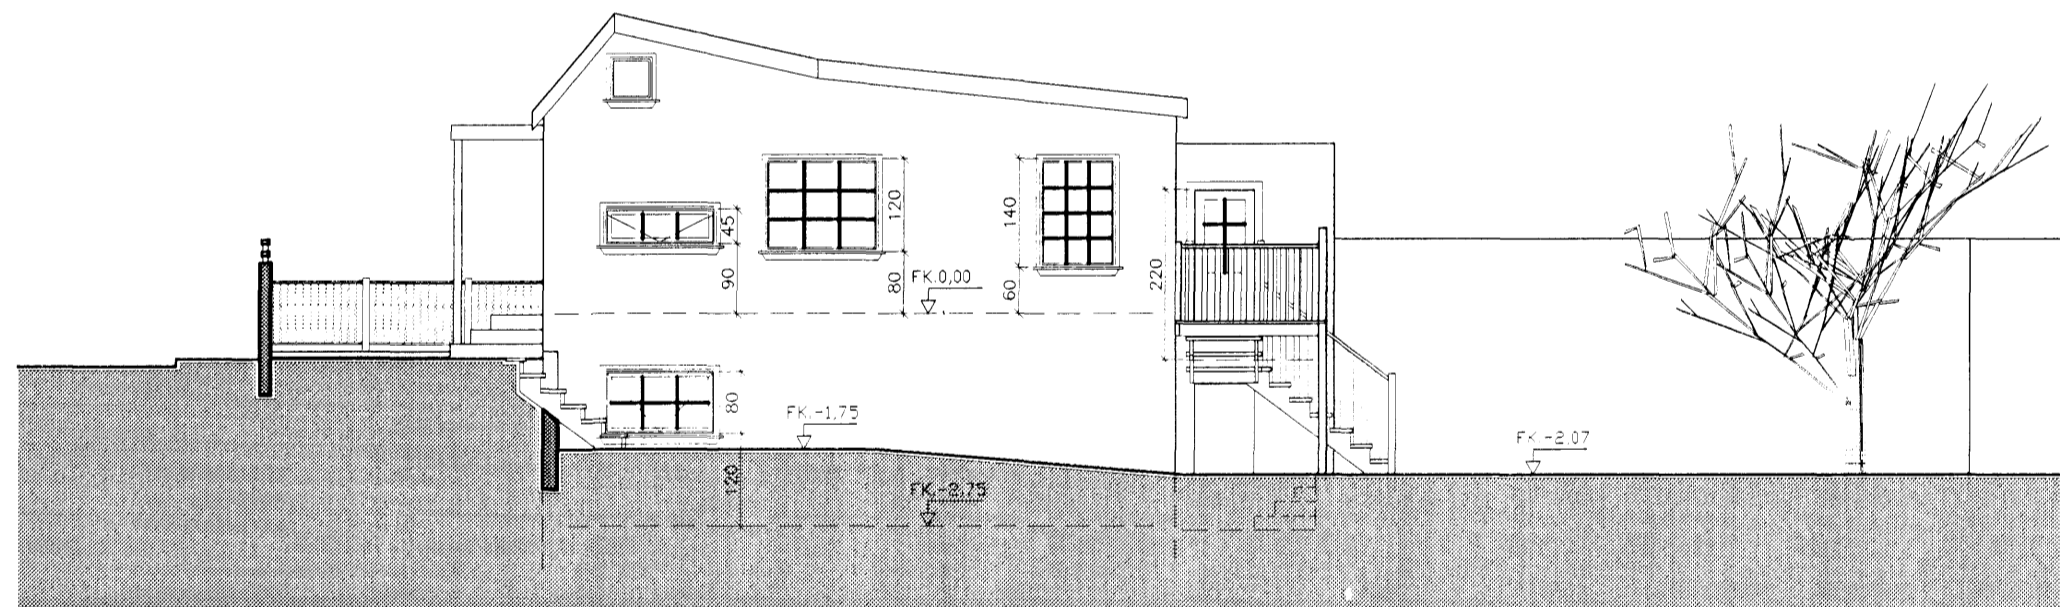

ÚTLIT SUÐAUSTUR

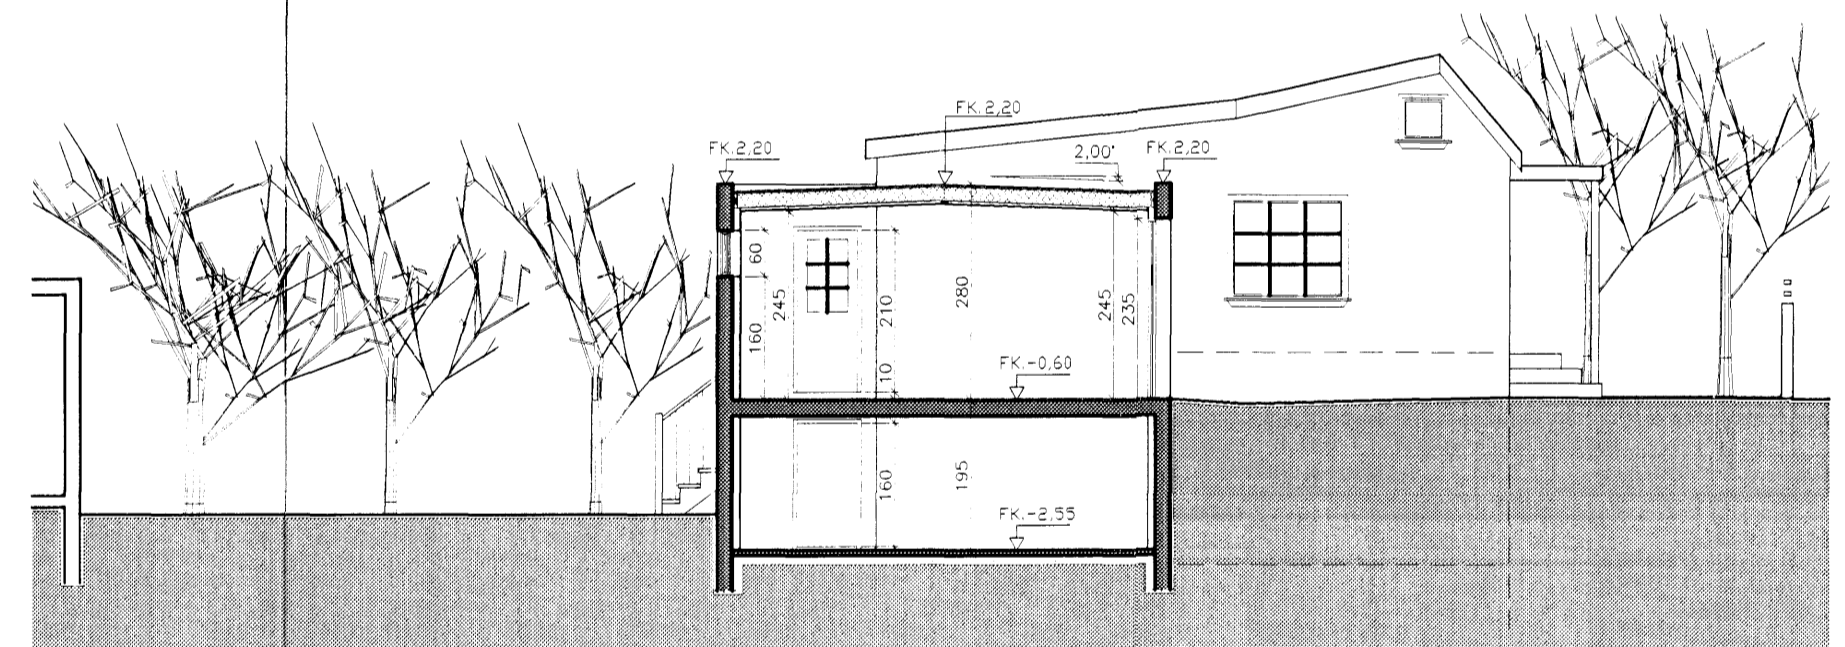

SNEIÐING A-A

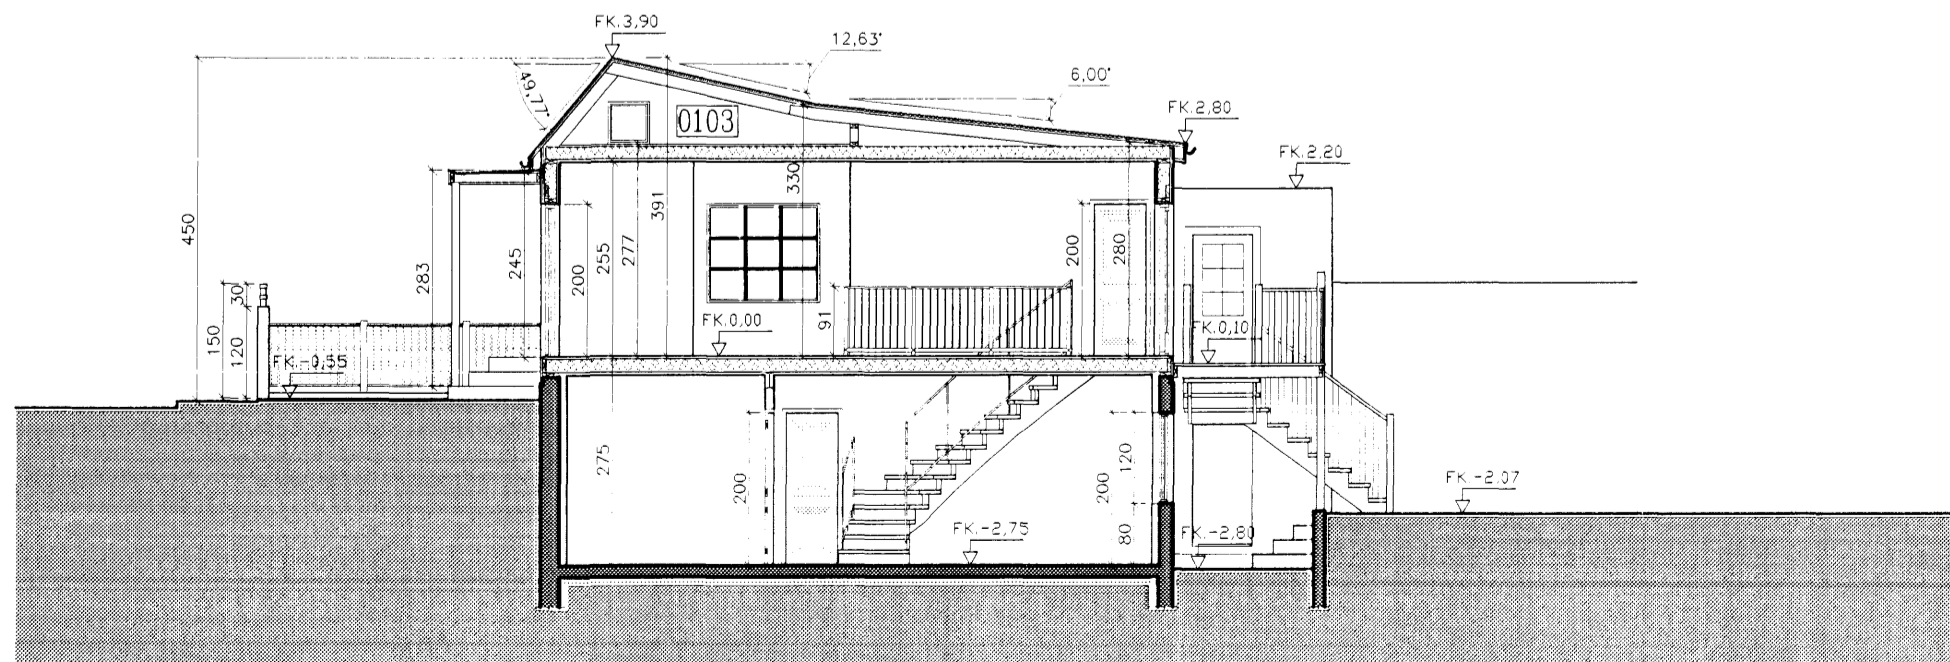

SNEIÐING B-B

A 19.05.2008 Hurð á lagnarymi og einangrun
 ÚTG. DAGS. BREYTINGAR

BRATTAKIN 25
220 HAFNAFJÖRÐUR

EINBÍLISHÚS

VIÐBYGGING OG BÍLSKÚR

ÚTLIT OG SNEIÐINGAR

1:100
 17.03.2008

59-7179

20,003

Kristófer Magnússon
KM Byggingar ehf.
 Kristófer Magnússon
 kt. 240835-7559
 Miðvangi 41 220 Hafnafjörður
 KM Byggingar ehf.
 Sími : 555-1983
 e-mail km@internet.is