


ÞAK YFIR BÍLAGEYMSLU AFRENNSLI

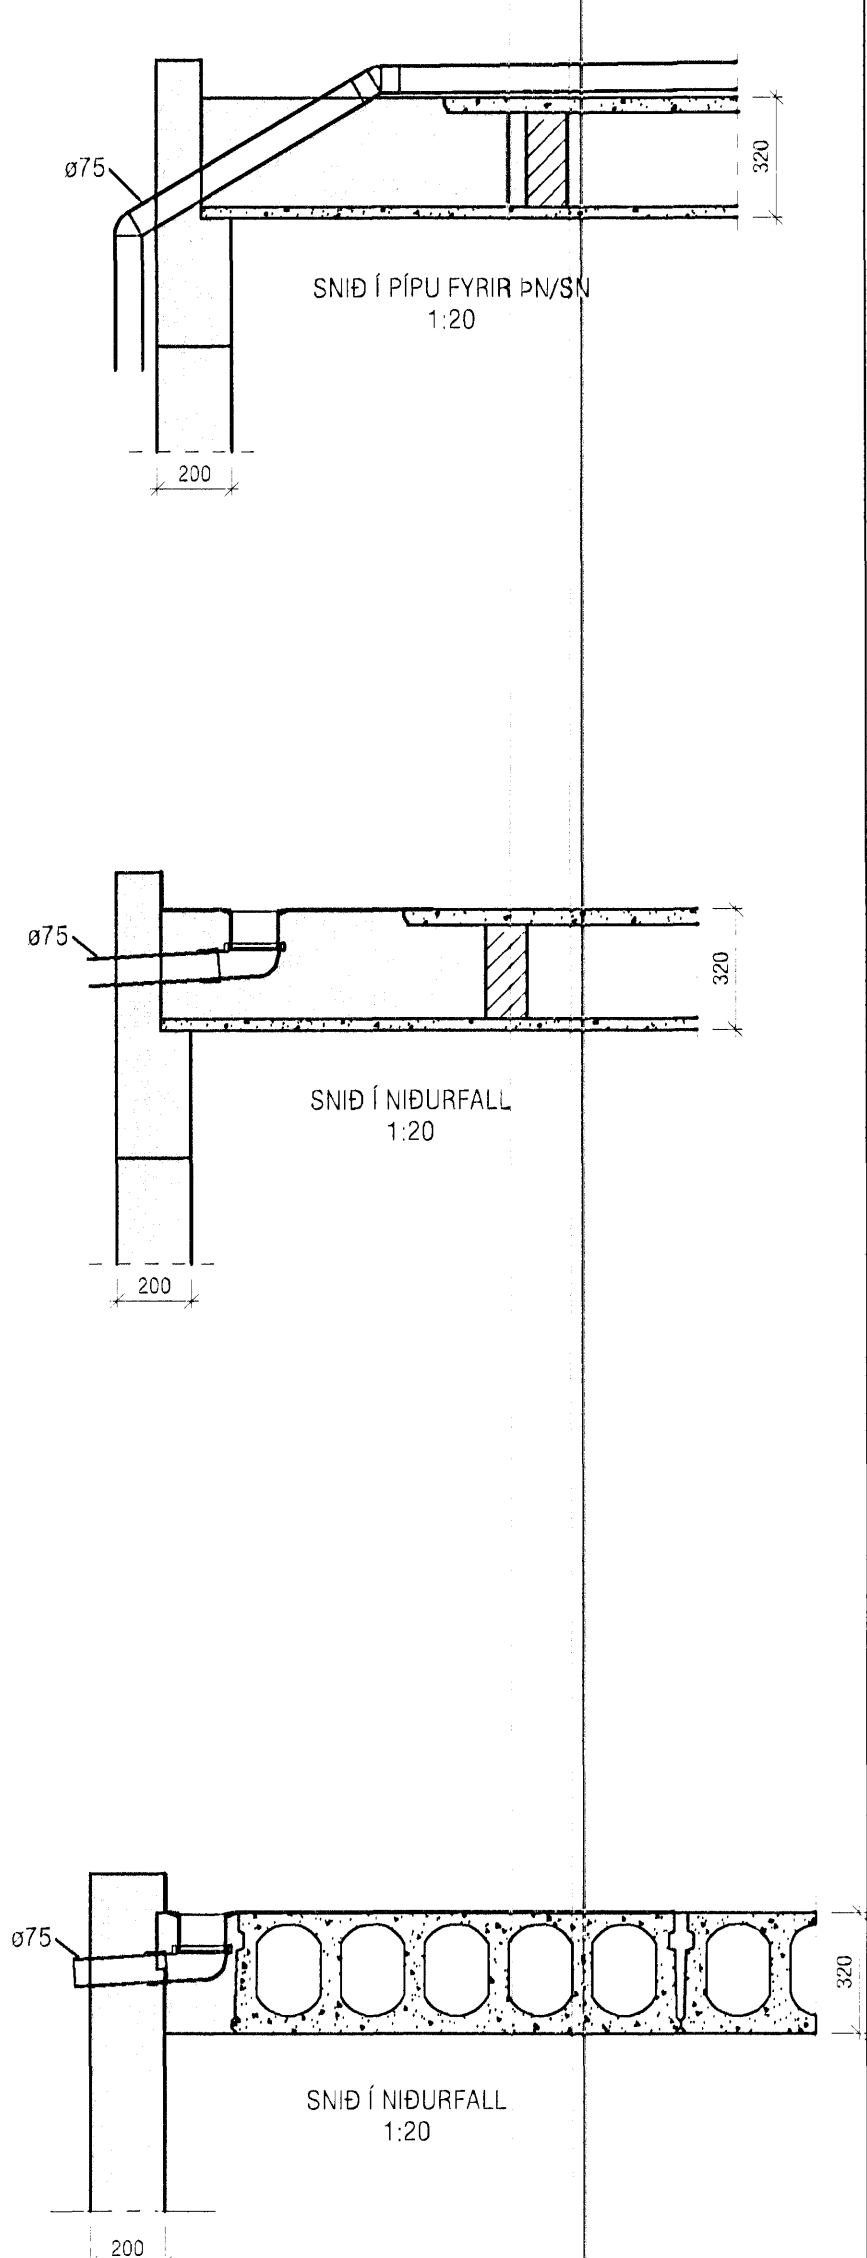

ATH!
Stærð og nákvæm staðsetning á götum fyrir frárennslis, neysluvatns-og hitalagnir skal ákvarða í samráði við eiganda og plpara.

VEKTOR -hönnun og ráðgjöf- Nýbýlavegi 6, 200 Kópavogi		Sigurður Hafsteinsson byggingararkitekt KÍ 030889-7749 Sími: 554-6650 Fax: 554-6659		Byggingatillit frá Hálfmána Afgreitt þann 05 JUL 2006	
Tekn. nr. _____ Tívisun á teikningu _____ Samþykkt _____		Br. _____ Dags. _____		NORÐURBAKKI 23, HAFNARFIRÐI PRÍFALAGNIR ÞAK BÍLAKJALLARA	
Útgáfudagur 06.06.'06		Vörub. B-05-10-41		Tekn. nr. L-234	