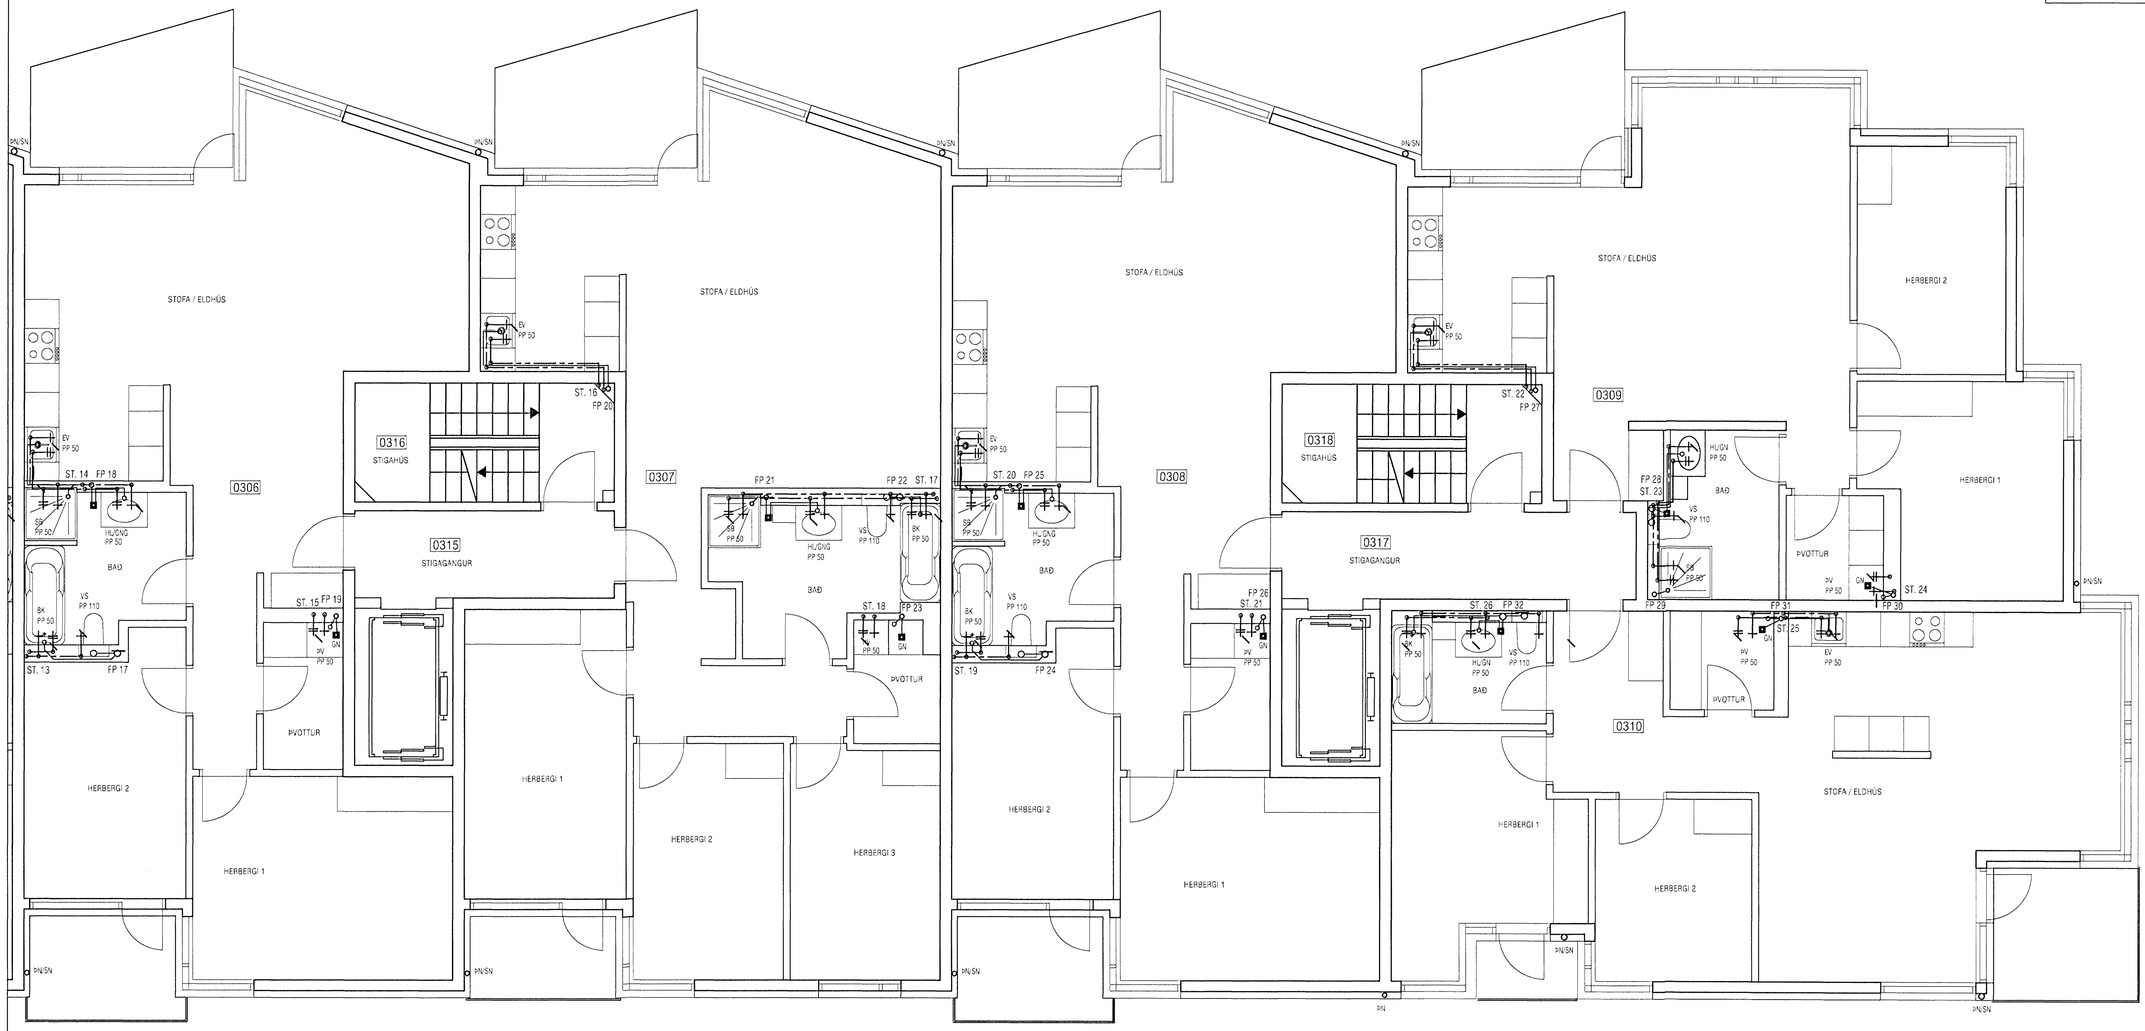

GRUNNMYND 3. HÆÐ NA

ATH!
Stærð og nákvæm staðsetning á götum fyrir frárennslis, neysluvatns-og hitalagnir skal ákvarða í samráði við eiganda og pípara.

Byggingarfulltrúi Hafnarfjarðar
Aðgreitt þann
05 JUL 2006

VEKTOR - hönnun og ráðgjöf - Nýbýlavegi 6 , 200 Kópavogi.	Sigurður Hafsteinsson byggingatæknifræðingur kt. 030859-7749 sími: 564-6660 fax: 564-6669	NORÐURBAKKI 23, HAFNARFIRÐI	
Tekn. nr. / Teiknað af:	Br. / Dags.	ÞRIFALAGNIR	
Samþykkt:		GRUNNMYND 3. HÆÐ NA	
		Hannað: EK	Teiknað: EK
		Dagsetning: 06.06.´06	Verknr.: B-05-10-41
		Mælikvarði: 1:50	Tekn. nr.: L-210