


Skýringar:

Á teikningu B-01 eru almennar skýringar og öll lágmarks ákvæði varðandi steypu og bendistál t.d. frágangur á járnnum kringum op og brúnir og fl. Gólfkotar GK í steypuvirki þ.e. steypum plötum, eru 20 mm neðar en endanlegur kóti skv. arkitekt. K: Kóli efri brún holplötu. Um nákvæma stærð og staðsetningu einstakra byggingahluta. Sjá nánar á sérteikningum aðalhönnuðar. Göt og raufar (sjá lagnateikn.)

Upp með öllum hornum og opum í útvegg koma lóðrétt 2 K16.

Lóðrétt járn merkt inn á grunnmynd nái 1,2m upp fyrir næstu plötu.

Lykilmynd:

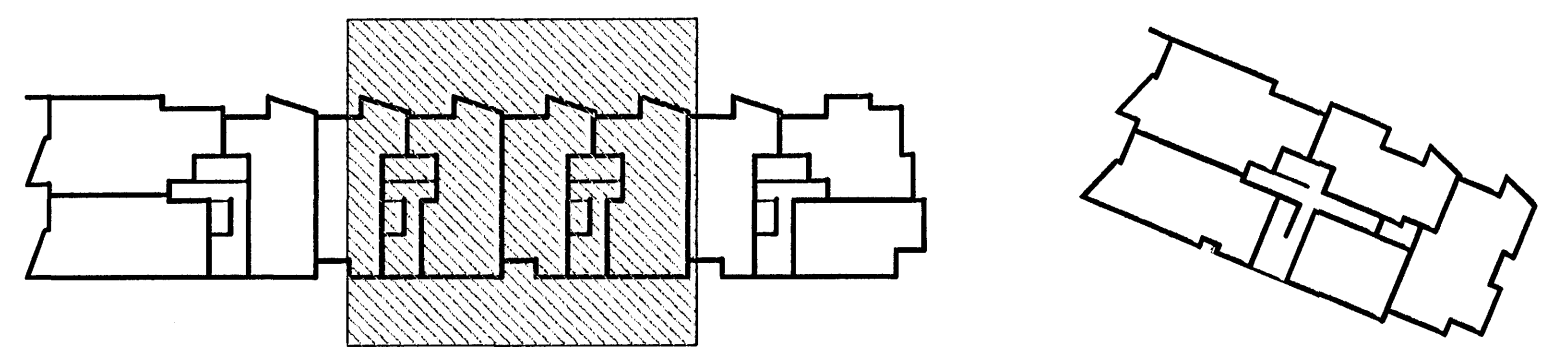

Byggingafulltrúi Hafnarja
Algrött þann
05 JUL 2006

VEKTOR - hönnun og ráðgjöf - Nýbýlavegi 6, 200 Kópavogi.		Sigurður Halsteinsson Byggingafræðingur V. 220859-7748 Sími 554-6660, fex 554-6998.	NORÐURBAKKI 25 PLÖTUR YFIR 3.HÆÐ GRUNNMYND
Teikn. nr. _____ Samþykkt _____	Tívisun & tekið _____ _____	Br. _____ Dags. _____	Hannab. _____ Teiknað KÁ Dagssetning 29.06.'06 Verkr. nr. B-05-10-41 Mælikvarði 1:50 Teikn. nr. B-22