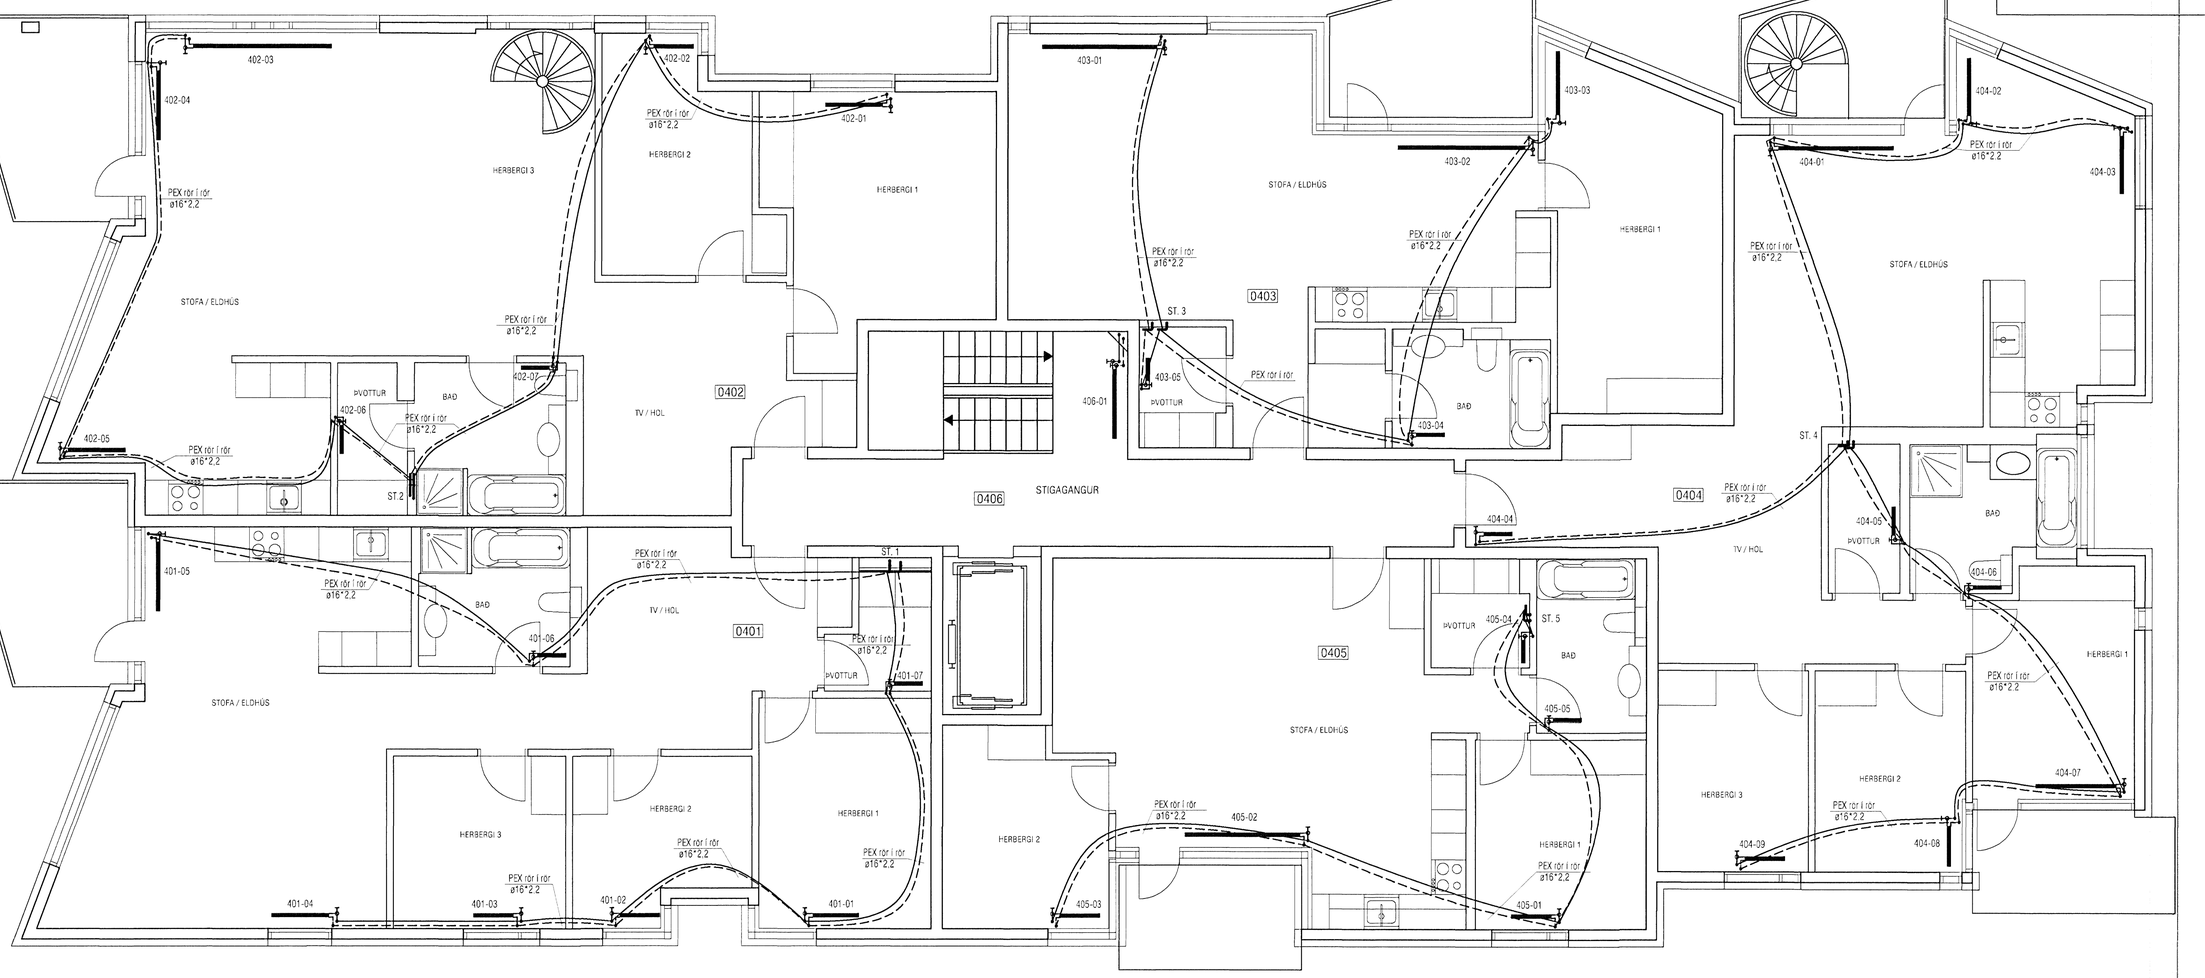

GRUNNMYND 4. HÆÐAR

OFNATAFLA ΔT= 35° C

1. Hæð

RÝMI	Nr. ofns	Útreiknuð varmaþörf [W]	Gerð ofns	Hæð ofns [mm]	Valinn ofn Afköst [W]	Lokar	Athugasemd
Valdir ofnar eru VOR-YL							
Herbergi 1	101-01	671 W	500B	1600	765 W	Túr	
Herbergi 2	101-02	537 W	500B	800	612 W	Túr	
Herbergi 3	101-03	691 W	500B	800	612 W	Túr	
Stofa - eldhús	101-04	2 689 W	500B	1600	1 221 W	Túr	
	101-05		500E	1200	1 768 W	Túr	
Bað	101-06	283 W	600B	400	351 W	Retúr	
Hol - gangur		550 W					
Þvottur	101-07	136 W	600A	300	249 W	Retúr	
Herbergi 1	102-01	791 W	500B	1200	918 W	Túr	
Herbergi 2	102-02	618 W	500B	800	612 W	Túr	
Stofa - eldhús	102-03	3 671 W	500C	2100	2 179 W	Túr	
	102-04		500C	1200	1 259 W	Túr	
	102-05		500A	1000	536 W	Túr	
Þvottur	102-06	166 W	600A	300	249 W	Retúr	
Bað	102-07	363 W	600B	400	351 W	Retúr	
Hol - gangur		542 W					
Stofa - eldhús	103-01	3 154 W	500B	2000	1 530 W	Túr	
	103-02		500B	2200	1 683 W	Túr	
Herbergi 1	103-03	1 286 W	500C	1200	1 259 W	Túr	
Bað	103-04	251 W	600A	500	312 W	Retúr	
Gangur		163 W				Túr	
Þvottur	103-05	142 W	600A	300	249 W	Retúr	

Stofa - eldhús	104-01	4 337 W	500C	3000	2 666 W	Túr	
	104-02		500B	1000	765 W	Túr	
	104-03		500B	1000	765 W	Túr	
Hol - gangur	104-04	391 W	500A	500	269 W	Túr	
Þvottur	104-05	151 W	600A	300	249 W	Retúr	
Bað	104-06	533 W	600B	600	521 W	Retúr	
Herbergi 1	104-07	1 057 W	500B	1400	1 071 W	Túr	
Herbergi 2	104-08	592 W	500B	800	612 W	Túr	
Herbergi 3	104-09	576 W	500B	800	612 W	Túr	
Herbergi 1	105-01	612 W	500B	800	612 W	Túr	
Stofa - eldhús	105-02	2 227 W	500C	2000	2 666 W	Túr	
Herbergi 2	105-03	760 W	500C	800	826 W	Túr	
Þvottur	105-04	136 W	600A	300	249 W	Retúr	
Bað	105-05	247 W	600A	300	249 W	Retúr	
Stigagangur	106-01	895 W	500B	1200	918 W	Retúr	

Varmaþörf alls: 28.242 W **Valið alls: 28.771 W**

ATH!
Stærð og nákvæm staðsetning á götum fyrir frárennslis, neysluvatns-og hitalagnir skal ákvarða í samráði við eiganda og pípara.

Byggingafulltrúi Hafnarfjarðar
Aðalskrá barst
05 JUL 2006

VEKTOR - hönnun og ráðgjöf - Nýbýlavegi 6 , 200 Kópavogi	Sigurður Hafsteinsson byggingaverkfræðingur Kt. 030859-7749 sími: 554-6660 fax: 554-6669	NORÐURBAKKI 23, HAFNARFIRÐI
Teikn. nr. / Tilvísun á teikningu / Br. / Dags.		HITALAGNIR
Samþykkt		GRUNNMYND 4. HÆÐ
		Hannað: EK / Teiknað: EK
		Dagsetning: 20.10.'05 / Verk nr.: B-05-10-41 / Mælikvarði: 1:50 / Teikn. nr.: L-321