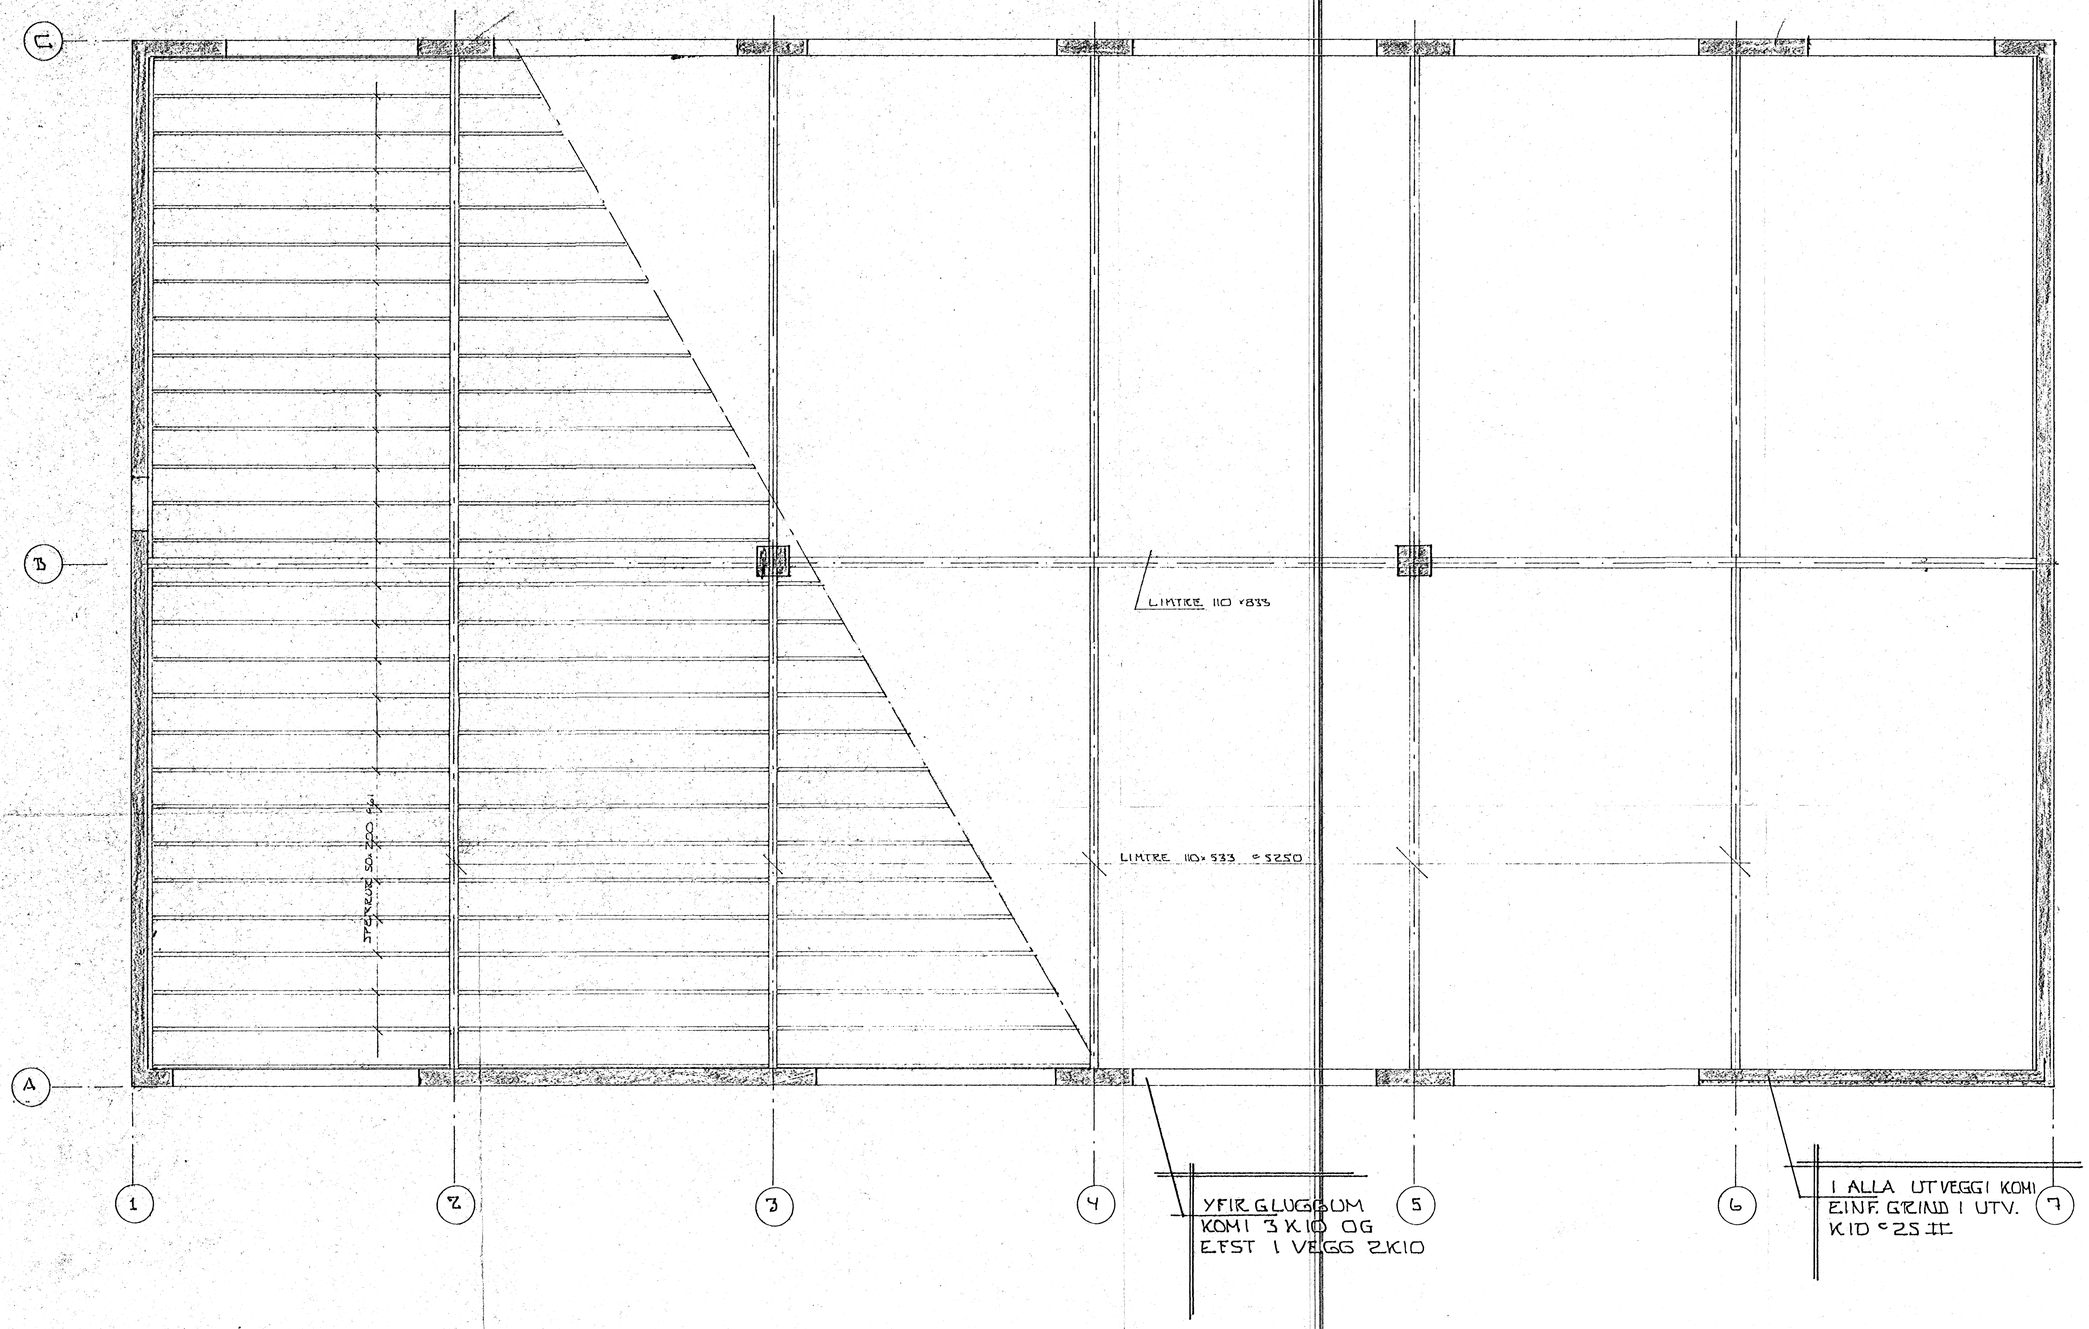

3 OCT 1988 HAFNARFJARÐARBÆR BYGGINGAFULLTRÚI EV

BR.NR.	DAGS	EÐLI BREYTINGAR	SIGN.

BÆJARHRAUN 20 HAFNARFIRÐI
ÞAKHÚS
JÁRN Í VEGGI - ÞAKVIÐIR

DAGS
MÁNAÐ
TEIKNAÐ
VERK NR. 8909

MÆLIKV.

SIGURÐUR ÞORLEIFSSON TEKNIFRÆÐINGUR F.Í.T.F.I.
STRANDGÖTU 11 HAFNARFIRÐI SÍMI 54751

BLAÐ NR. 1.02