


FESTING STK VÍÐ ÚTVEGG RAFSADÍST VÍÐ LASKA

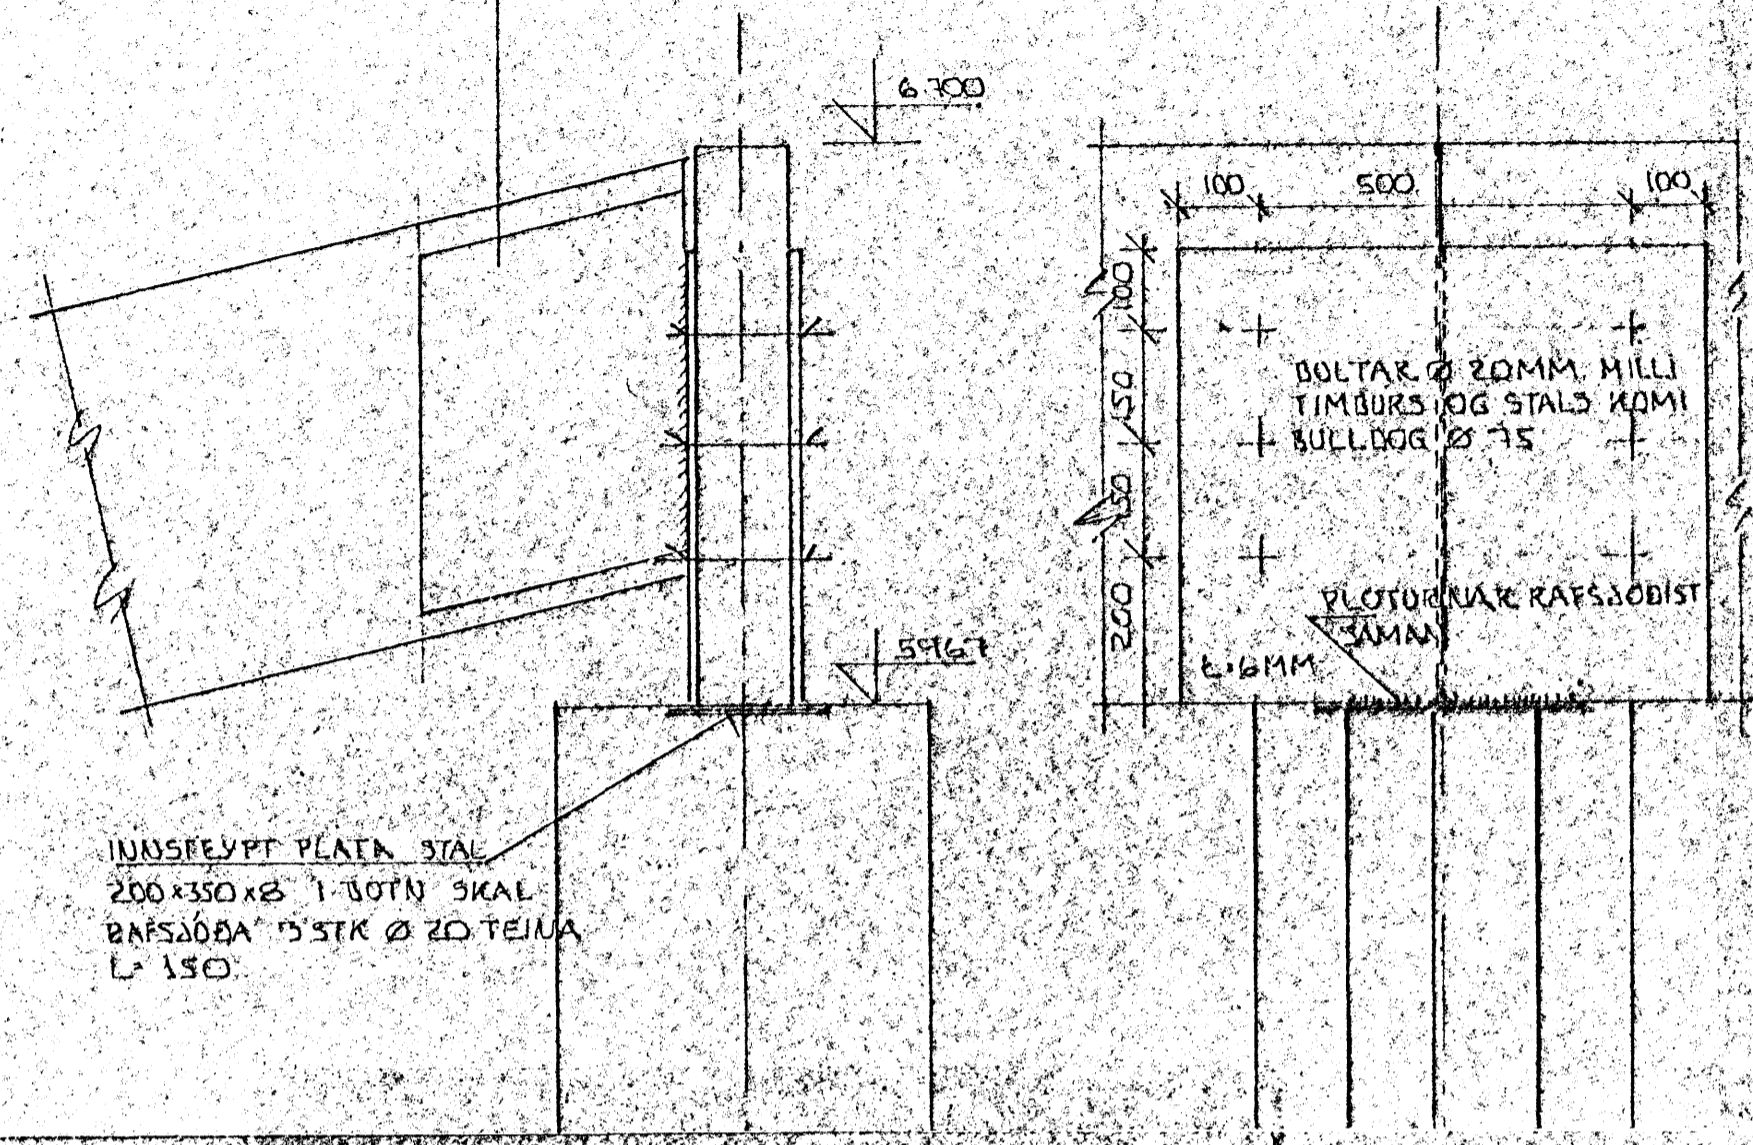


INNSTEYPT PLATA STAL
200x350x8 1 STK
BAFSADISA 15 STK Ø 20 TEIJA
L 150

BOLTAR Ø 20MM MILLI
TIMBURS OG STALS KOMI
BULLDOG Ø 75


PLOTUÐNAR RAFSADÍST
SAMAN

LANGBAND BOLTIST VÍÐ STEYPTAN VEGG MEÐ
12MM BOLTUM Ø 75 UNDIR 20 KOMI SKINNA
40x40x4MM
MILLI TIMBURS OG STEINS KOMI TEIJA ÚR
FÖÐUVAFFA

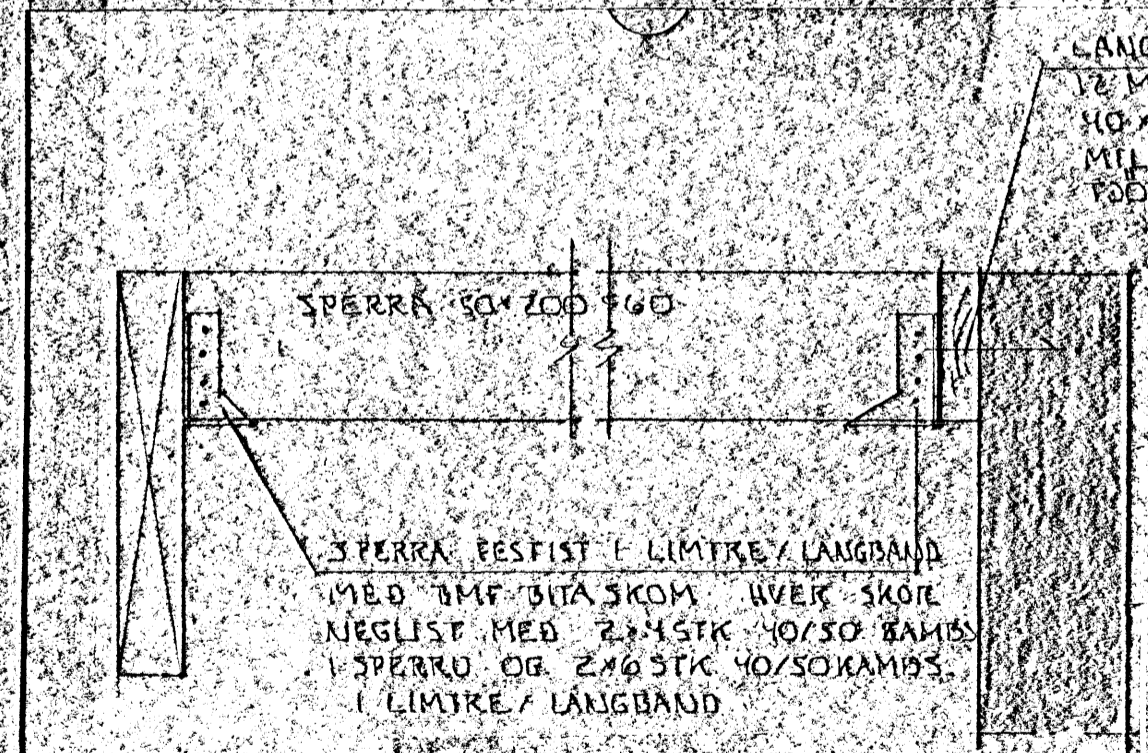


SPERRA FESTIST Í LÍMTRE / LANGBAND
MEÐ BMF BITA SKOM HVEIK SKOTE
NEGLIST MEÐ 2x15TK 40/50 BAKS
1 SPERRU OG 2x8TK 40/SOKAMÍSS
Í LÍMTRE / LANGBAND

BOLTAR Ø 20 MILLI TIMBURS
OG STALS KOMI Ø 75 "BULLDOG"

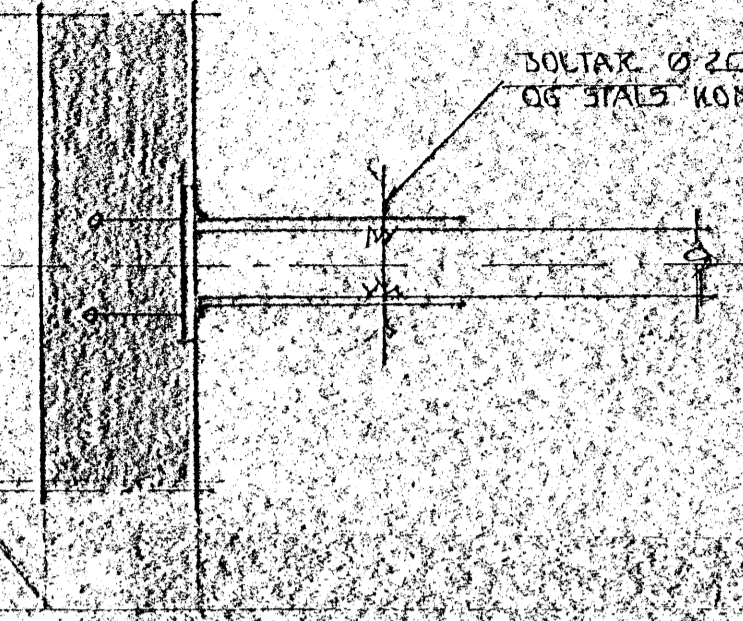

STALPLATA 200x500x8

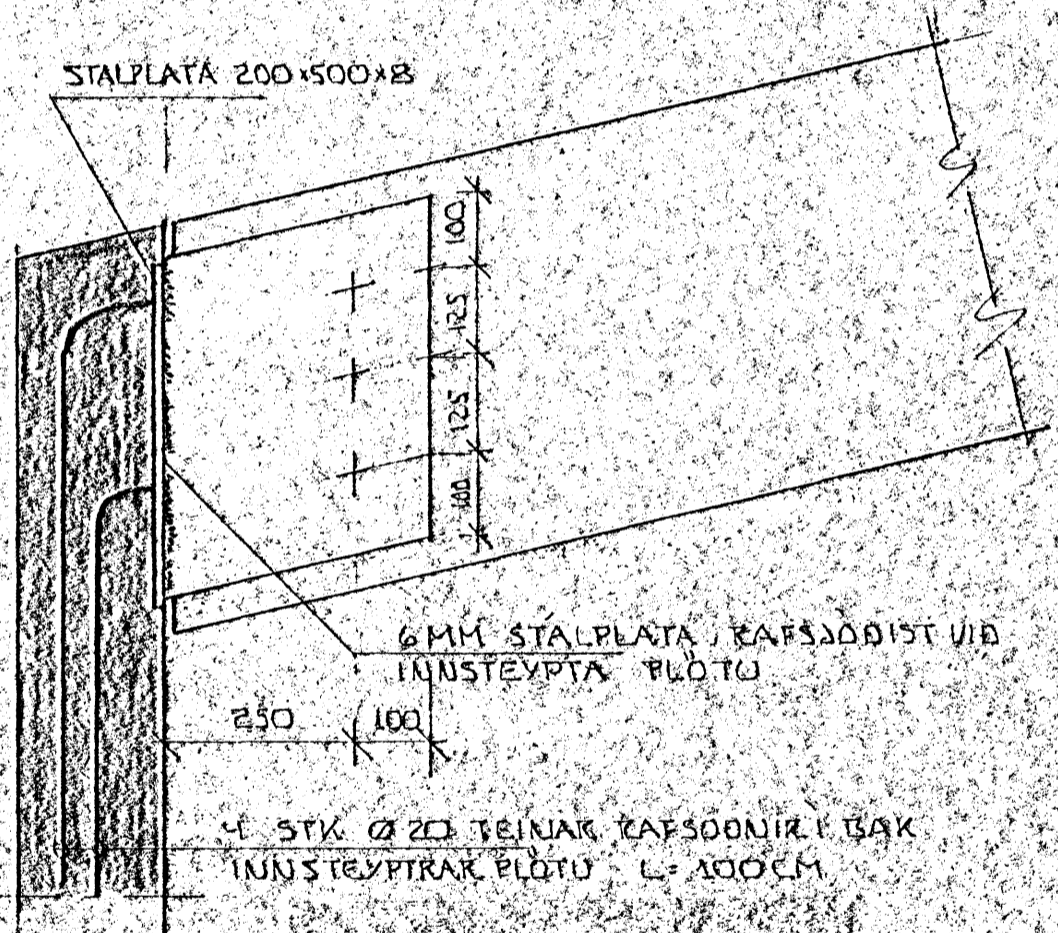

6MM STALPLATA RAFSADÍST VÍÐ
INNSTEYPTA PLOTU

4 STK Ø 20 TEIJA RAFSADÍST BAK
INNSTEYPTAK PLOTU L 100CM



BR. NR.	DAGS	EDEL BREYTINGAR	SIGN.
BÆDARHTAUN 20 HATNARFIREI DARNUS FAKVIRKI - SERMYNDIR			MASS HANNAS FEIKMAB VERK NR. 8709
MEIUV. SIGURÐUR ÞORLEIFSSON TEKNIRÁÐGJAFINGUR PÍTTA			BLAD NR. 103
STRANDGÖTU 11 HAFNARFIREI SIMI 54181			