




SÚLA S1.1. 1:20

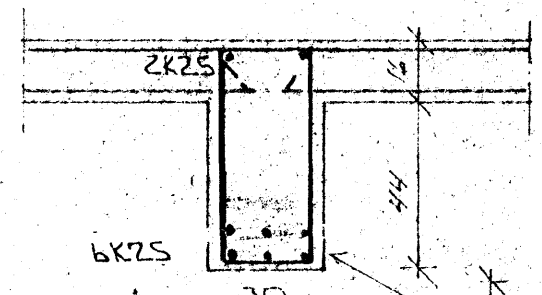


SNIÐ 9 1:20

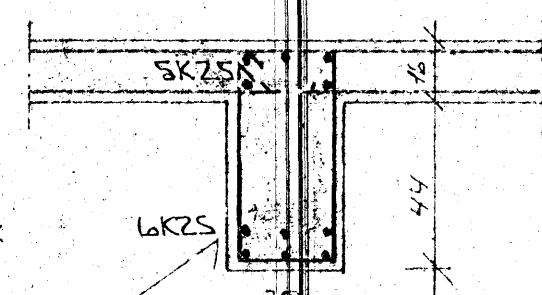


SNIÐ 10 1:20

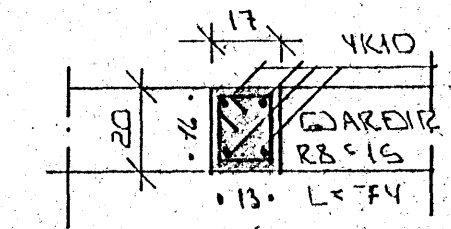


SNIÐ Í SÚLU S4.2. 1:20

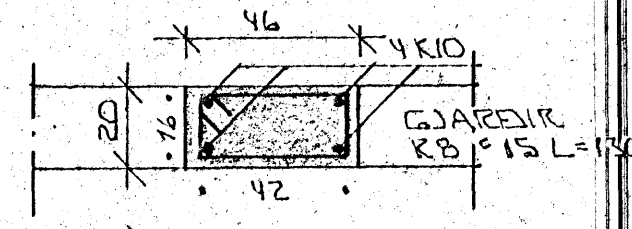


SNIÐ Í SÚLU S5.2. 1:20

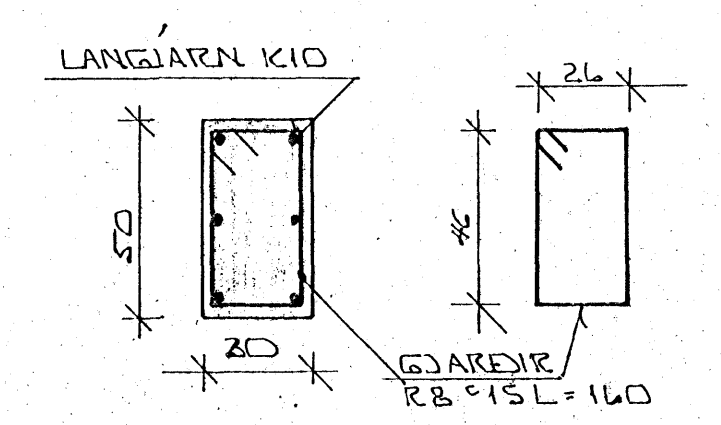


SNIÐ Í SÚLU S1.2. 1:20

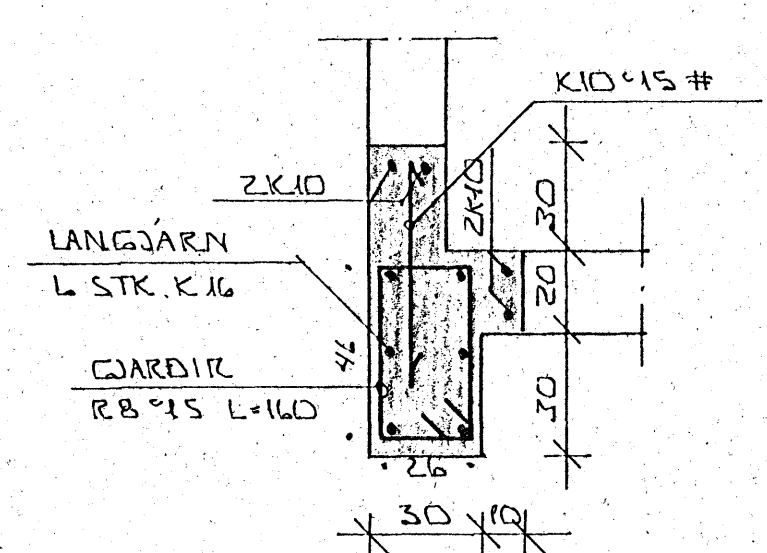


SNIÐ Í SÚLU S2.2. 1:20

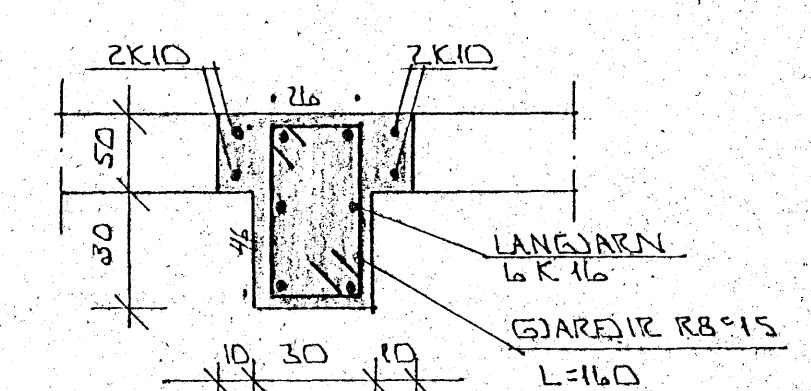

SNIÐ Í SÚLU S3.2. 1:20

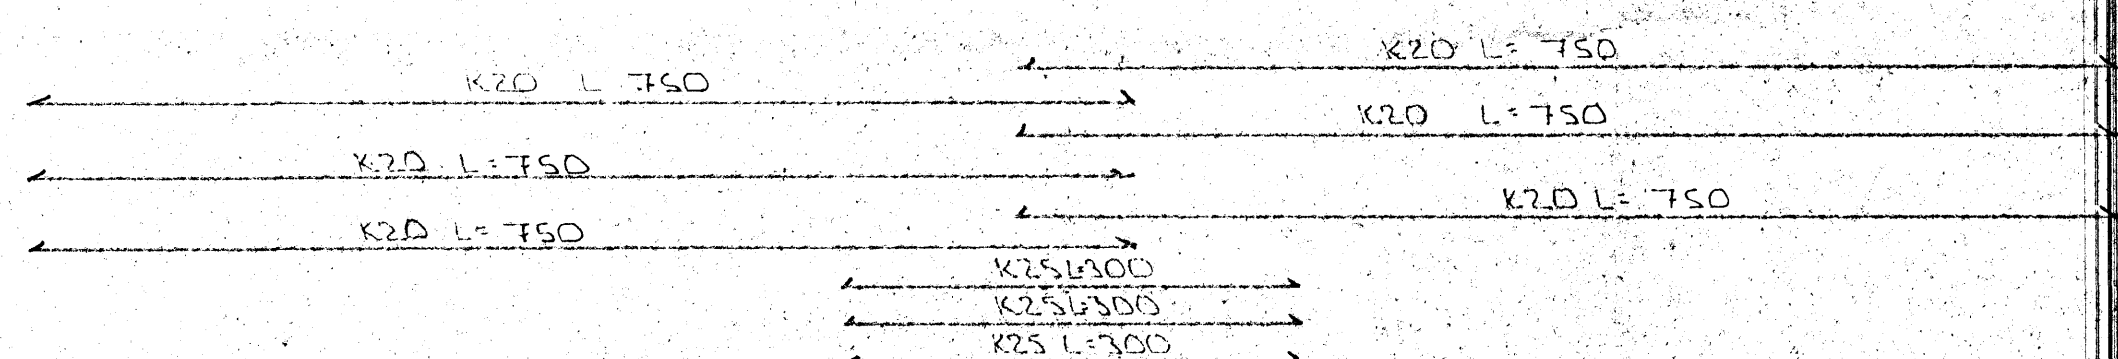


JÄRN Í EFRI BRUN BITA

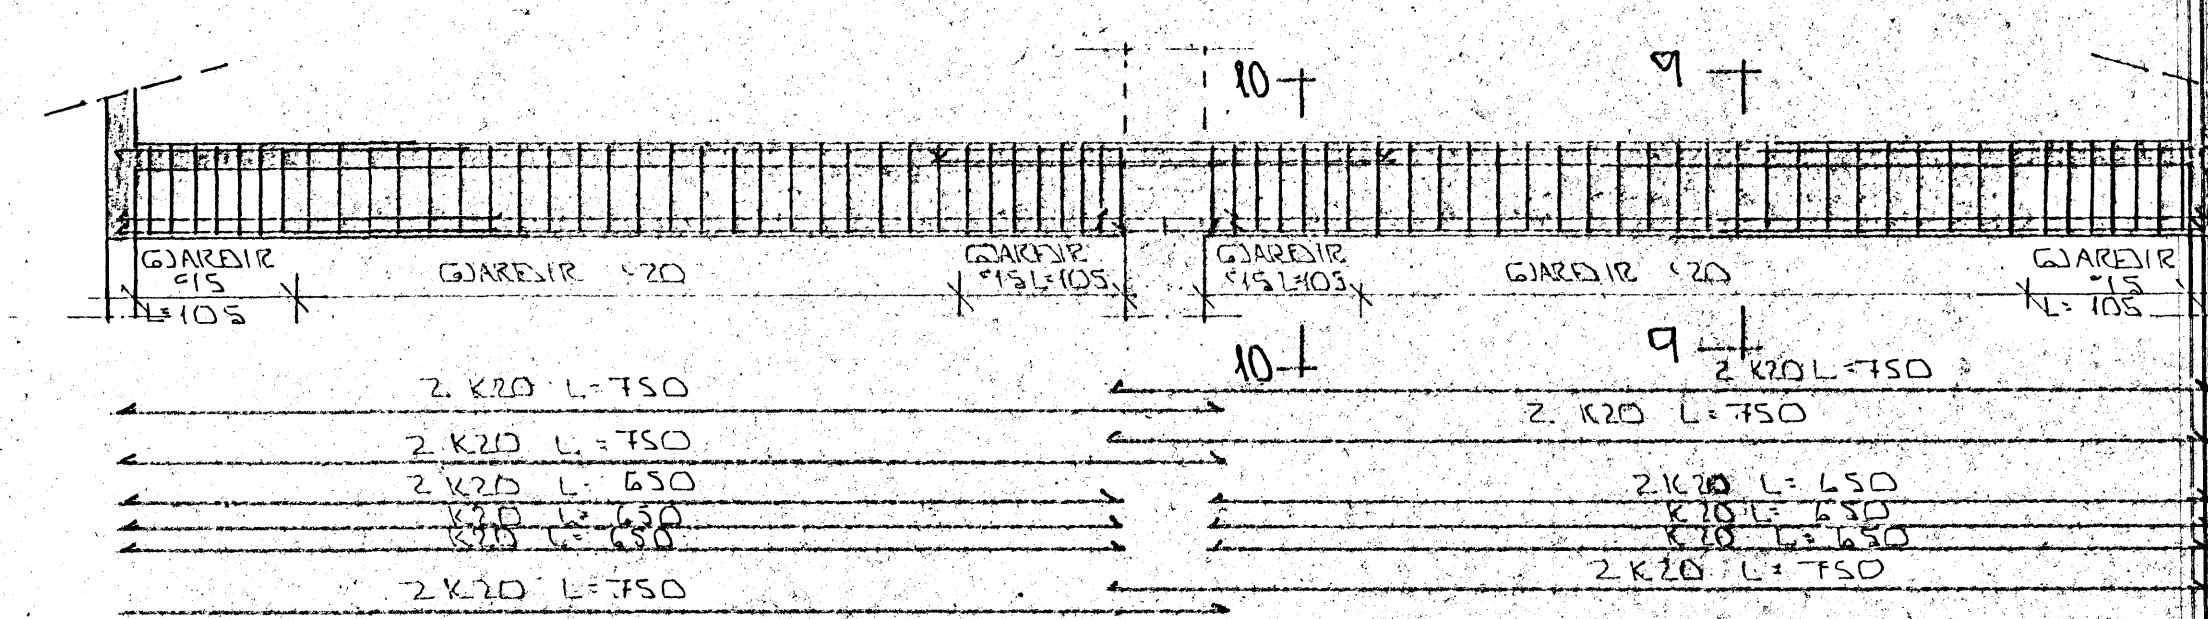

JÄRN Í NEDRI BRUN BITA

ASÝND A BITA B1.2. 1:50

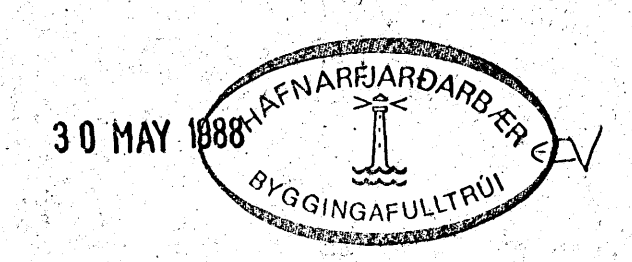

BR.NR.	DÄGS	EDLI BREVTINGAR	SIEN
		BÆJARHRAUN 20 HAFNARFIRÐI	DAGS MAI '88
		BURÐARVIRKI 2. HÆÐ	HANNAS
		SERMYNDIR OG SNIÐ	TEIKNAD
		MELIKV. 1:50 1:20	VERK NR. 8709
		SIGURDUR ÞORLEIFSSON TEKNIFRÆÐINGUR FT.FI.	BLAD NR.
		SFRANDGÖTU 11 HAFNARFIRÐI SÍMI 54151	1-07