



SNID A-A

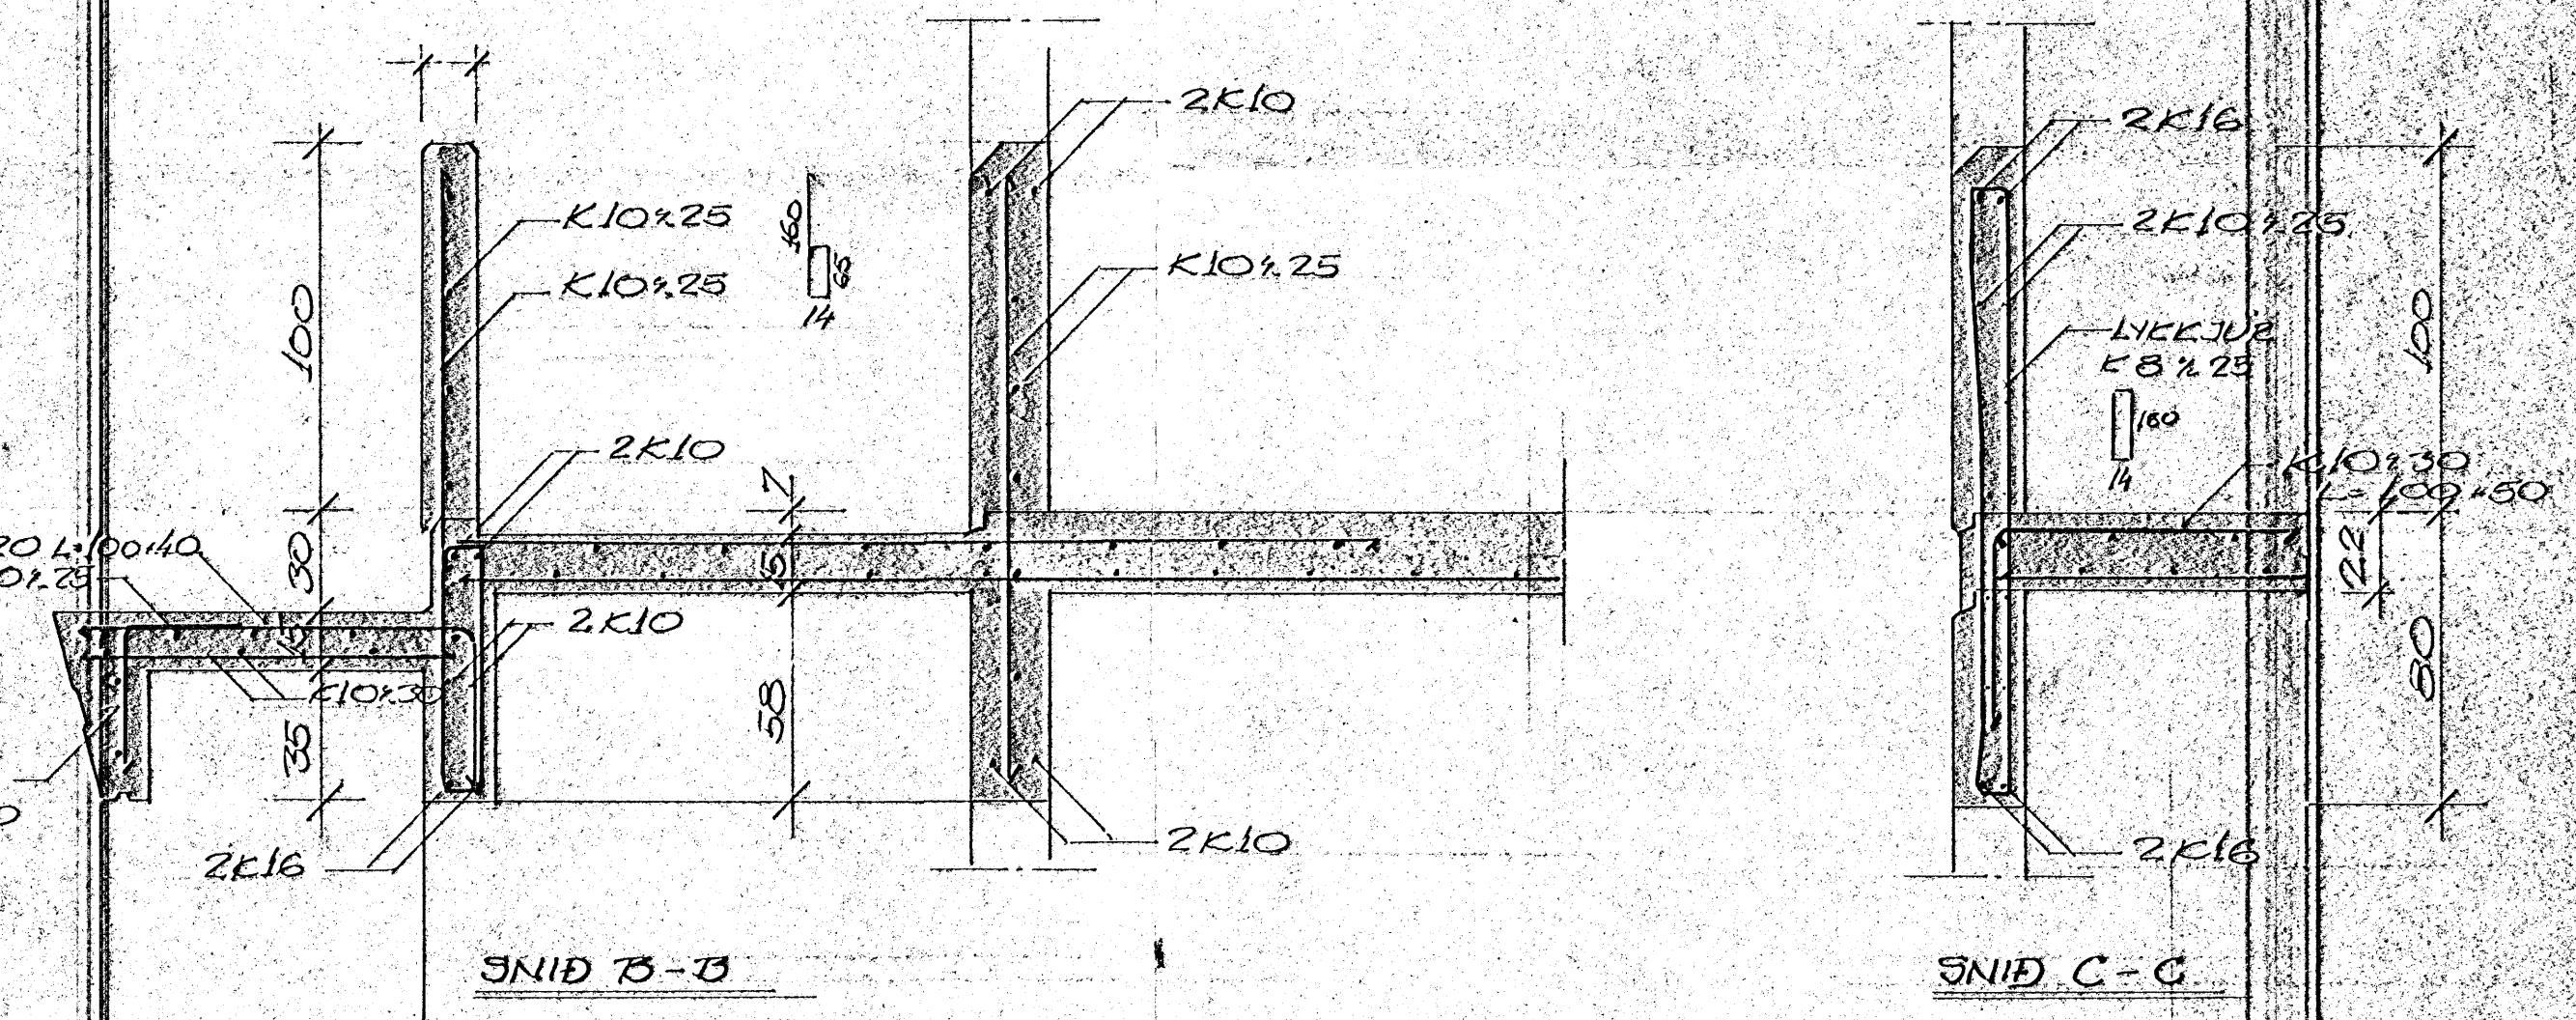

SNID B-B

SNID C-C

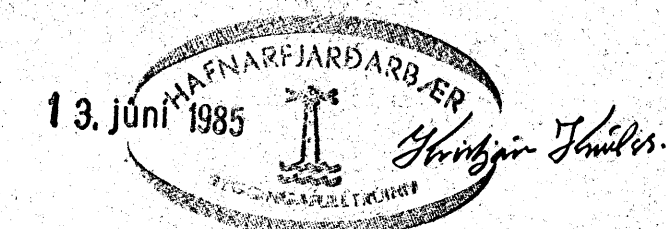

GÓA MF BEJANTRAUNI 24 HAFNARFJÁRDARBERG STIGI - SNID	
RR. DAGS.	BREYTING
TÆKNIPRÓFINGUR ÍS. LÁGMÓLA 5 - 105 REYKJAVÍK - Sími 83314 Ólafur Eddósson	LIANNAÐ 50. VÁRDI 1.20 TRÉKNAD 50. DAGS 28.1.85 YFIRFARÐ