



SNÍÐ C-C 1:20

SJÁ JAFNFR. HLUTA 10
Á TEIKN. NR. 4


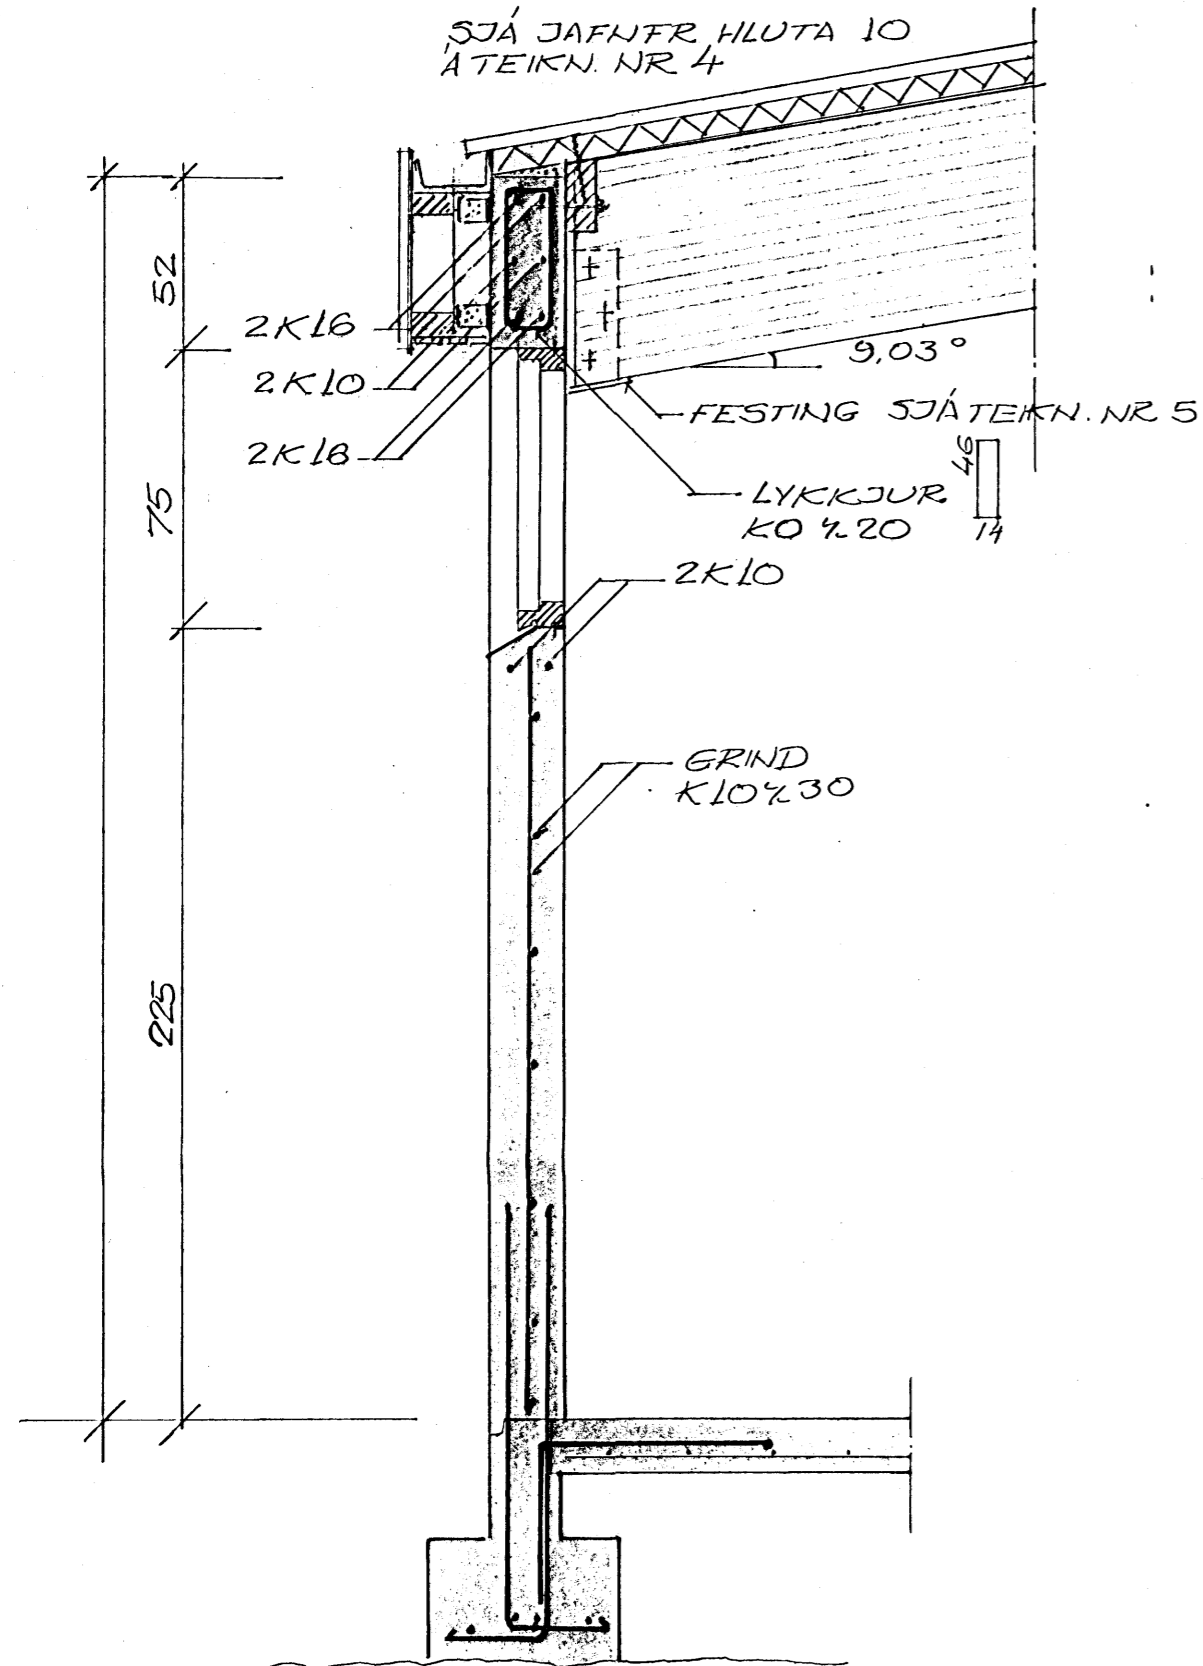


SNÍÐ D-D 1:20

SNÍÐ F-F 1:20

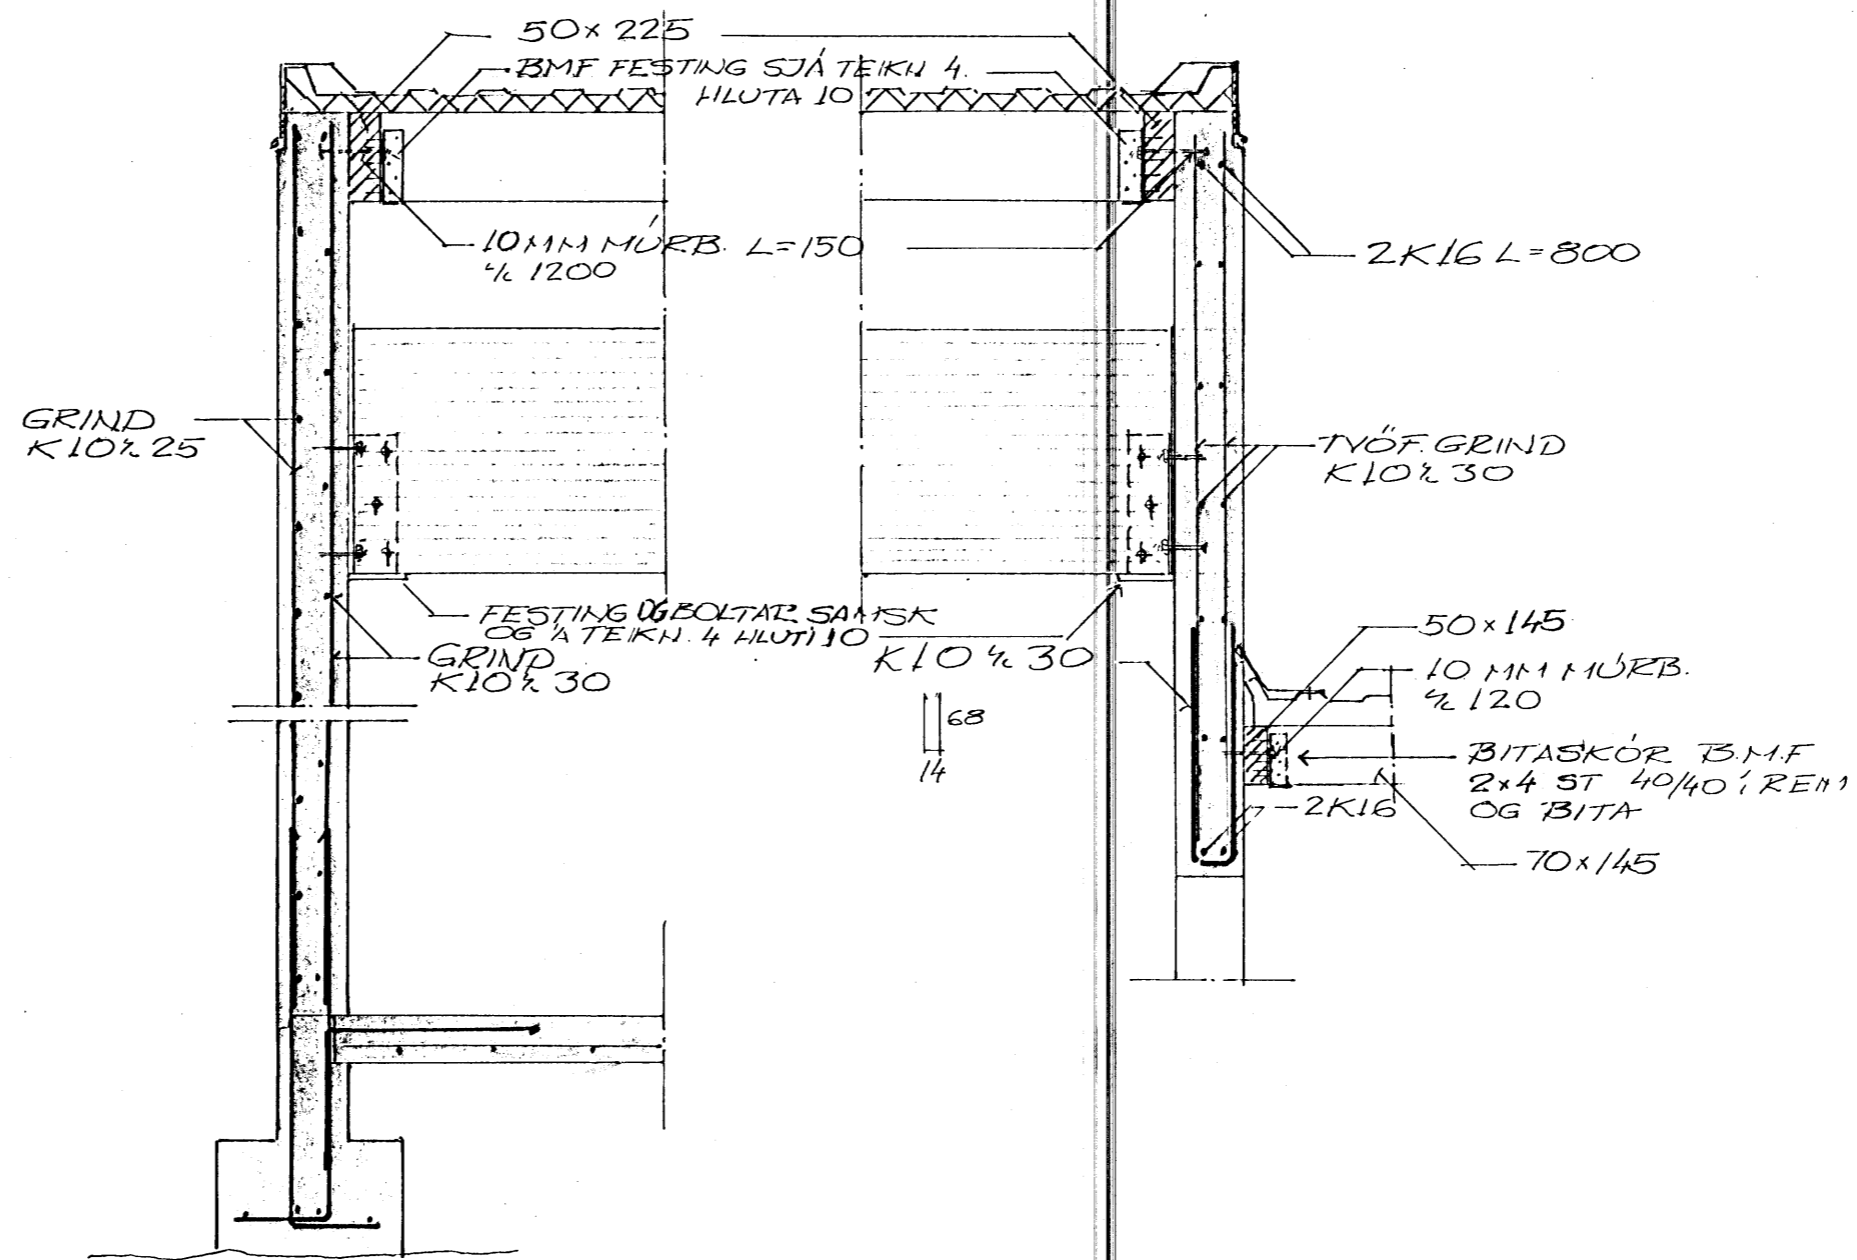

SNÍÐ E-E 1:50

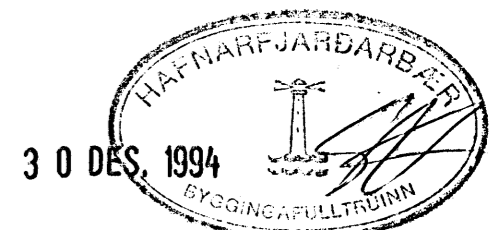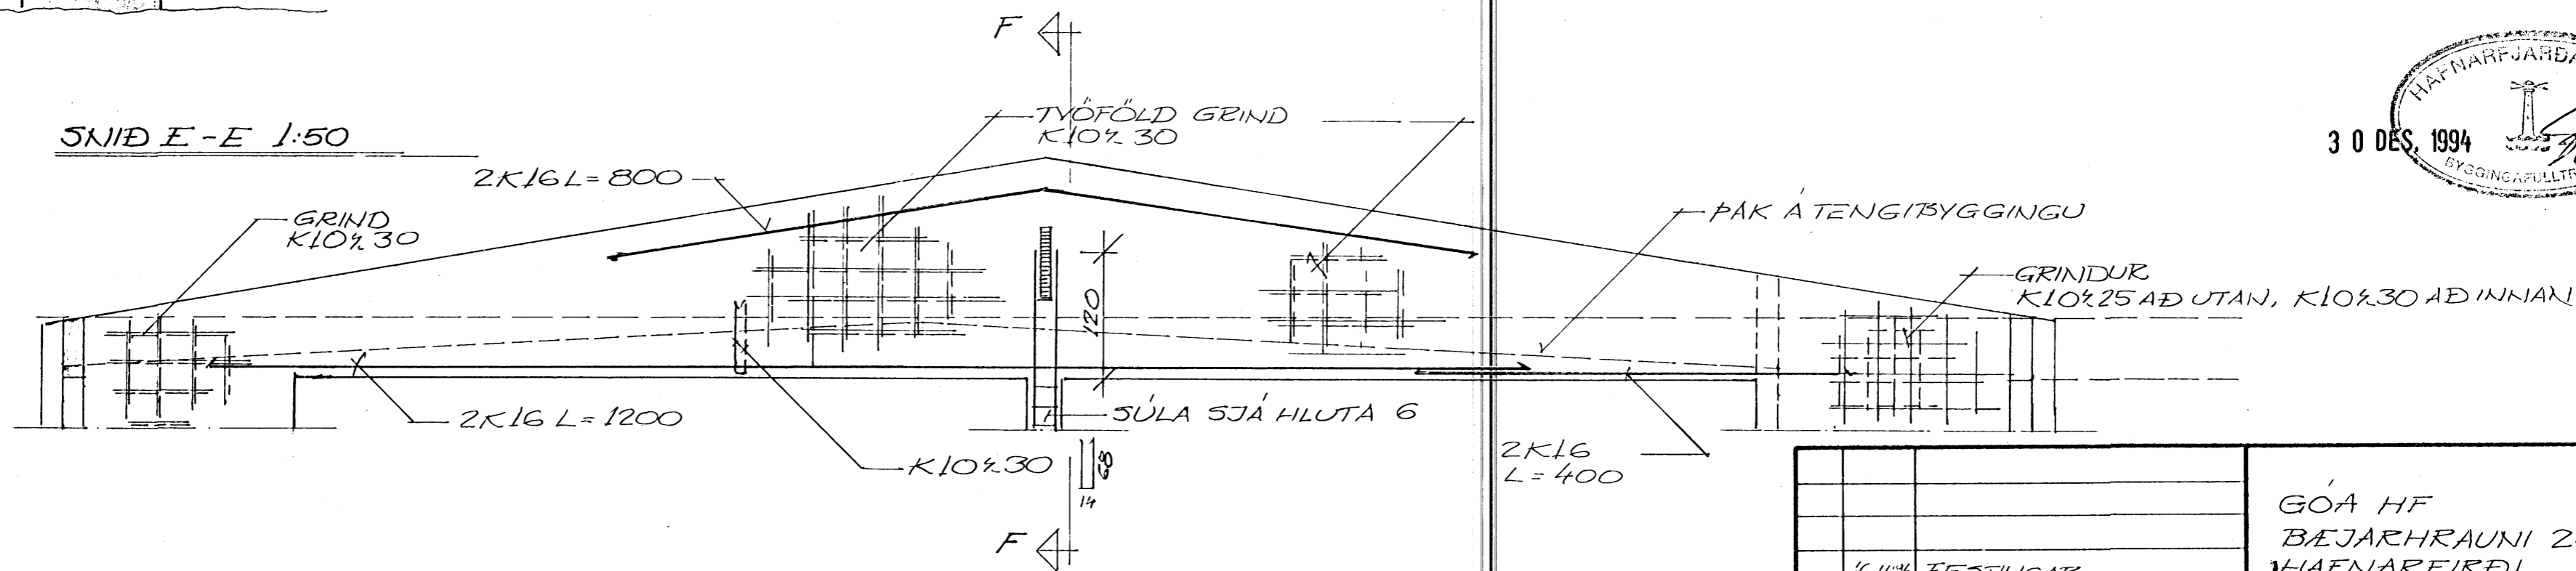

		GÓA HF	
		BEJARHRAUNI 24	
		HAFNARFIREÐI	
		ÁFANGI 2	
BR.	DAGS.	BREYTING	
16/11/94		FESTINGAR	
TÆKNIPJÓNUSTAN SF		HANNAÐ 50.	KVARÐI 1:20 1:50
LÁGMÚLA 5 108 REYKJAVÍK - Sími 5813844 - FAX 5814740		TEIKNAD 50.	DAGS. 17.10.94
<i>Ólafur Oddsson</i>		YFIRFARIÐ	NR. BL. AF. 3