



FESTING SÚLU VIÐ GÓLF
4 STK


PLATA 300x300x10
STEYPT FÖST Í
UNDIRSTÖÐU SJÁ
SNID A-A Á
TEIKN B1

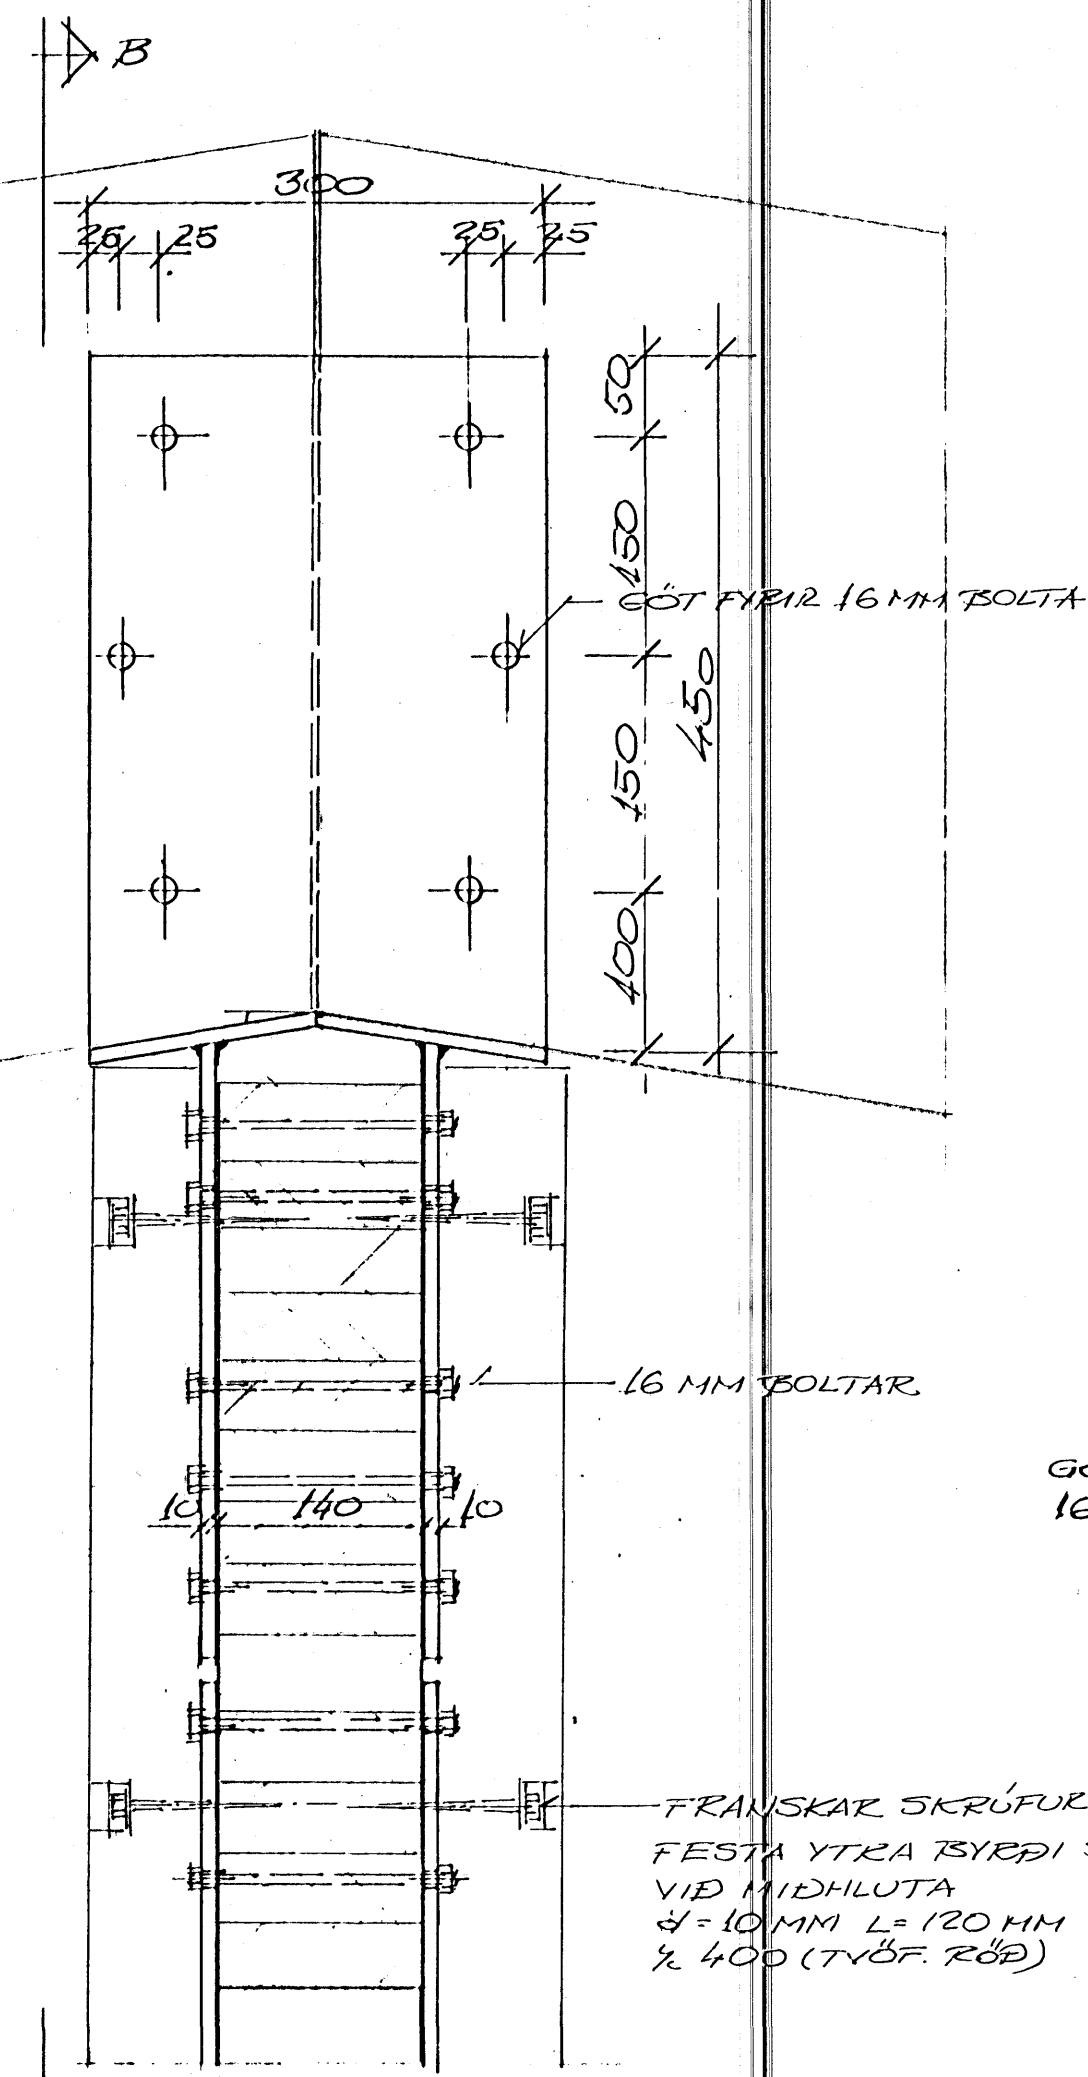

FESTING VIÐ MENISBITA
7 STK

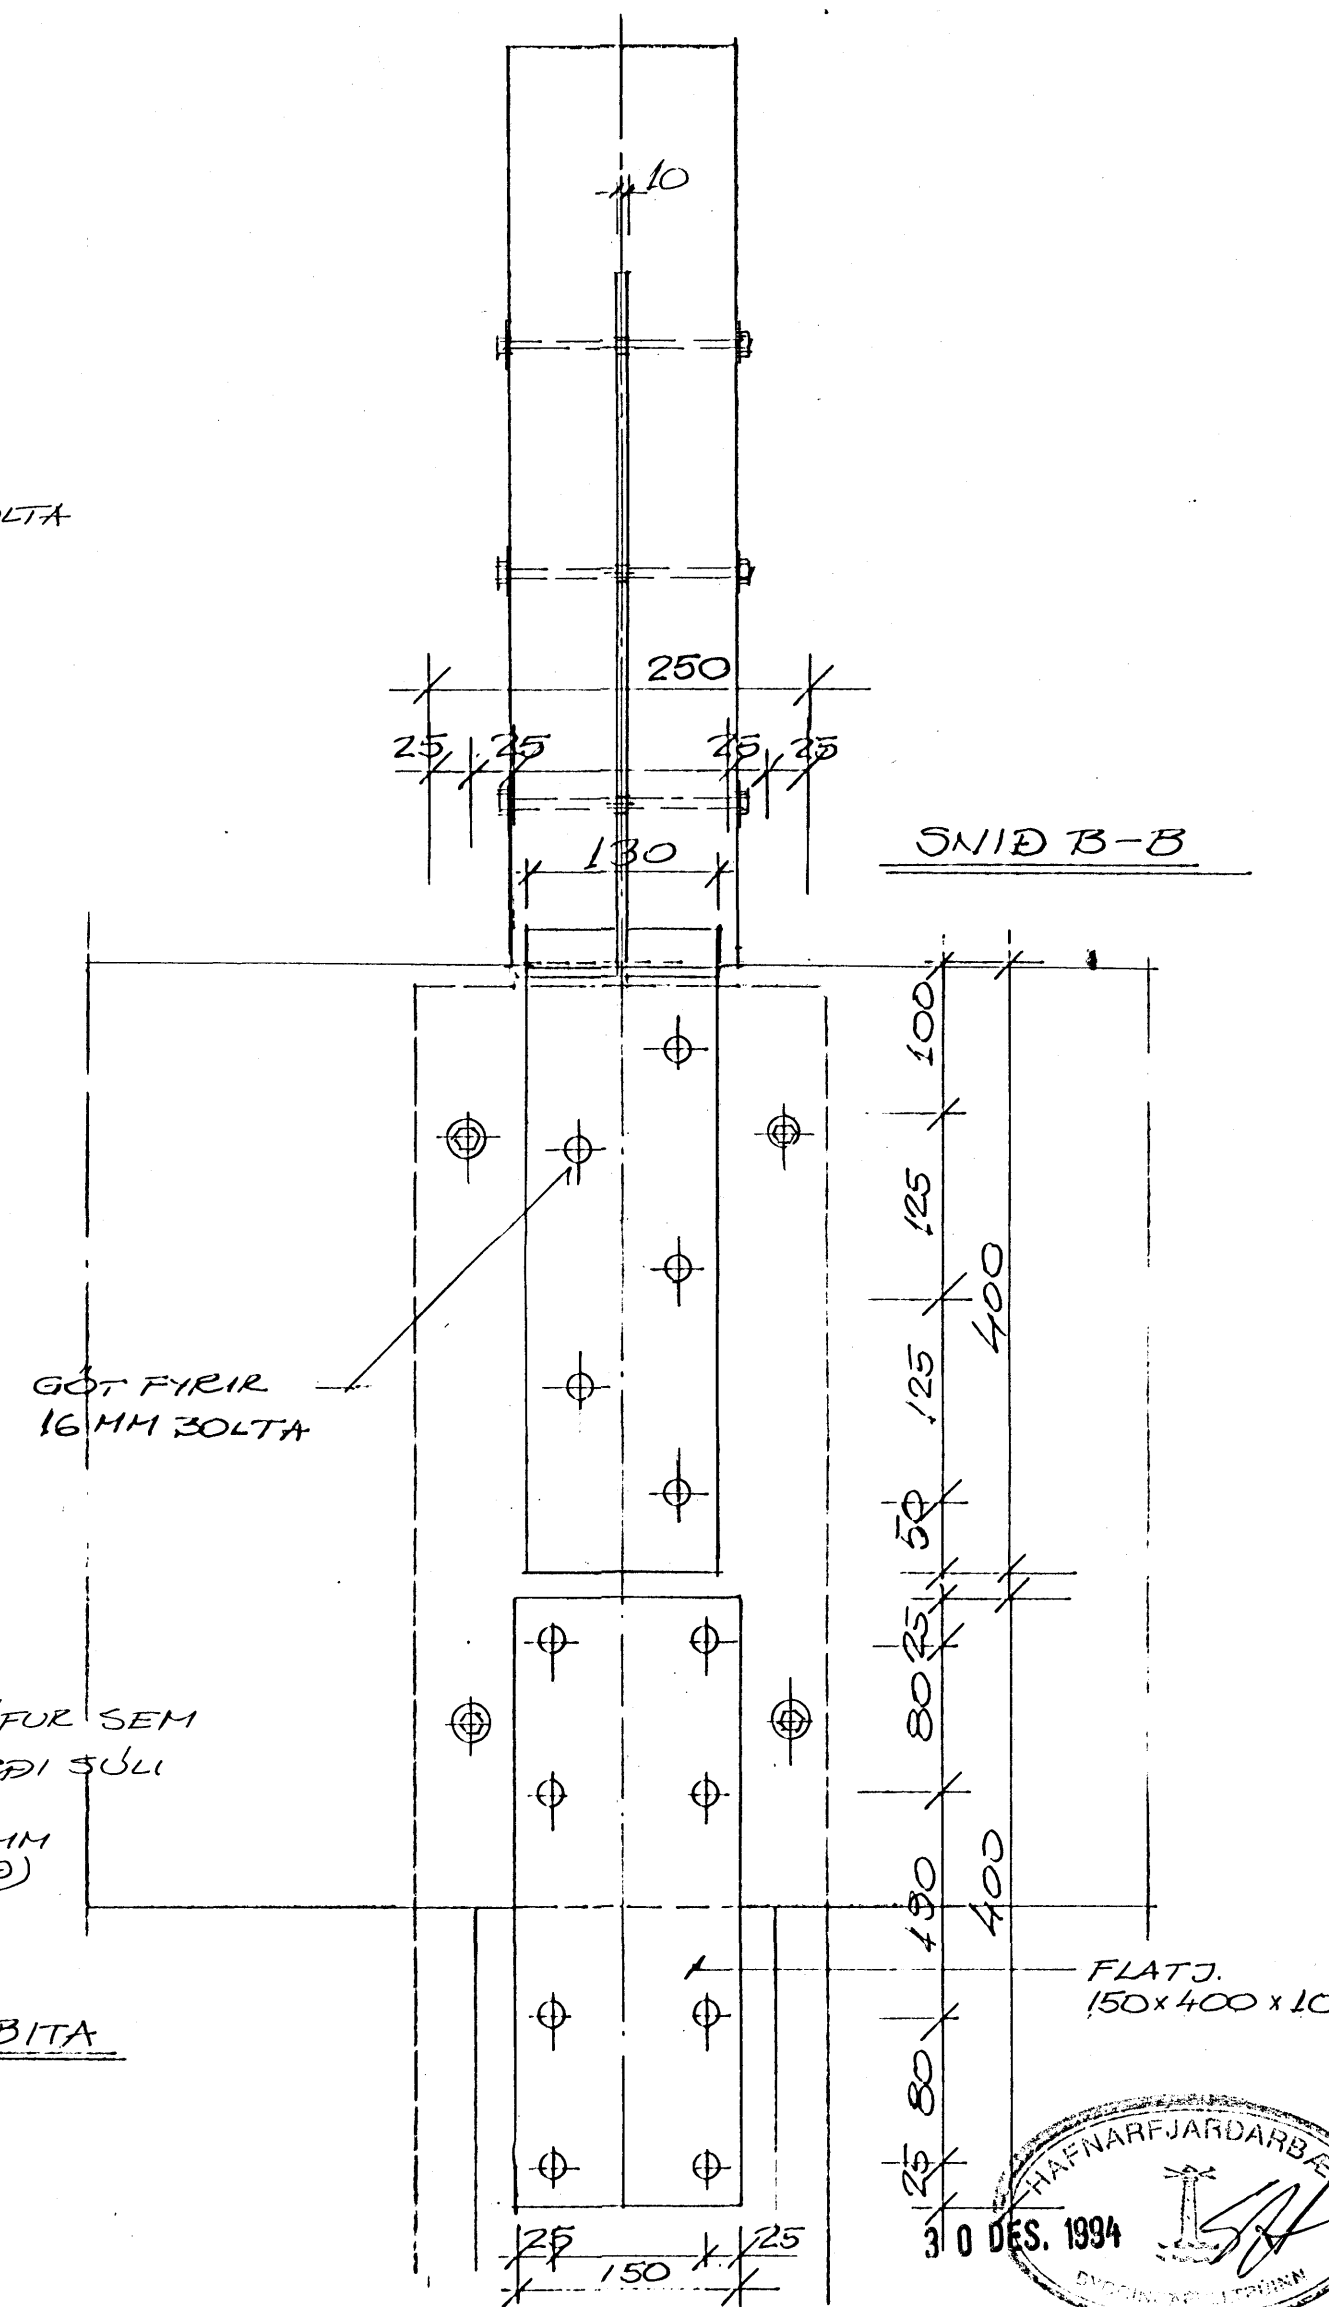

FLATJ.
150x400x10

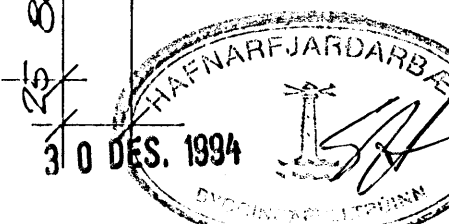

		GÓA HF	
		BEJARHEAUN 24	
		FESTINGAR FYRIR LITRE	
BR.	DAGS.	BREYTING	
2112	NÁHAR ÚTF. Á FESTINGUM		
TÆKNIÞJÓNUSTAN SF		LIANNAD 50.	KVARDI 1:5
LÁGMÓTA 5 - 105 REYKJAVÍK - Sími 83844		TEIKNAD 50.	DAGS. 25. 10 '94
<i>Sigrúnur Sællman</i>		YFIRFARID	NR. BL. AF. 6