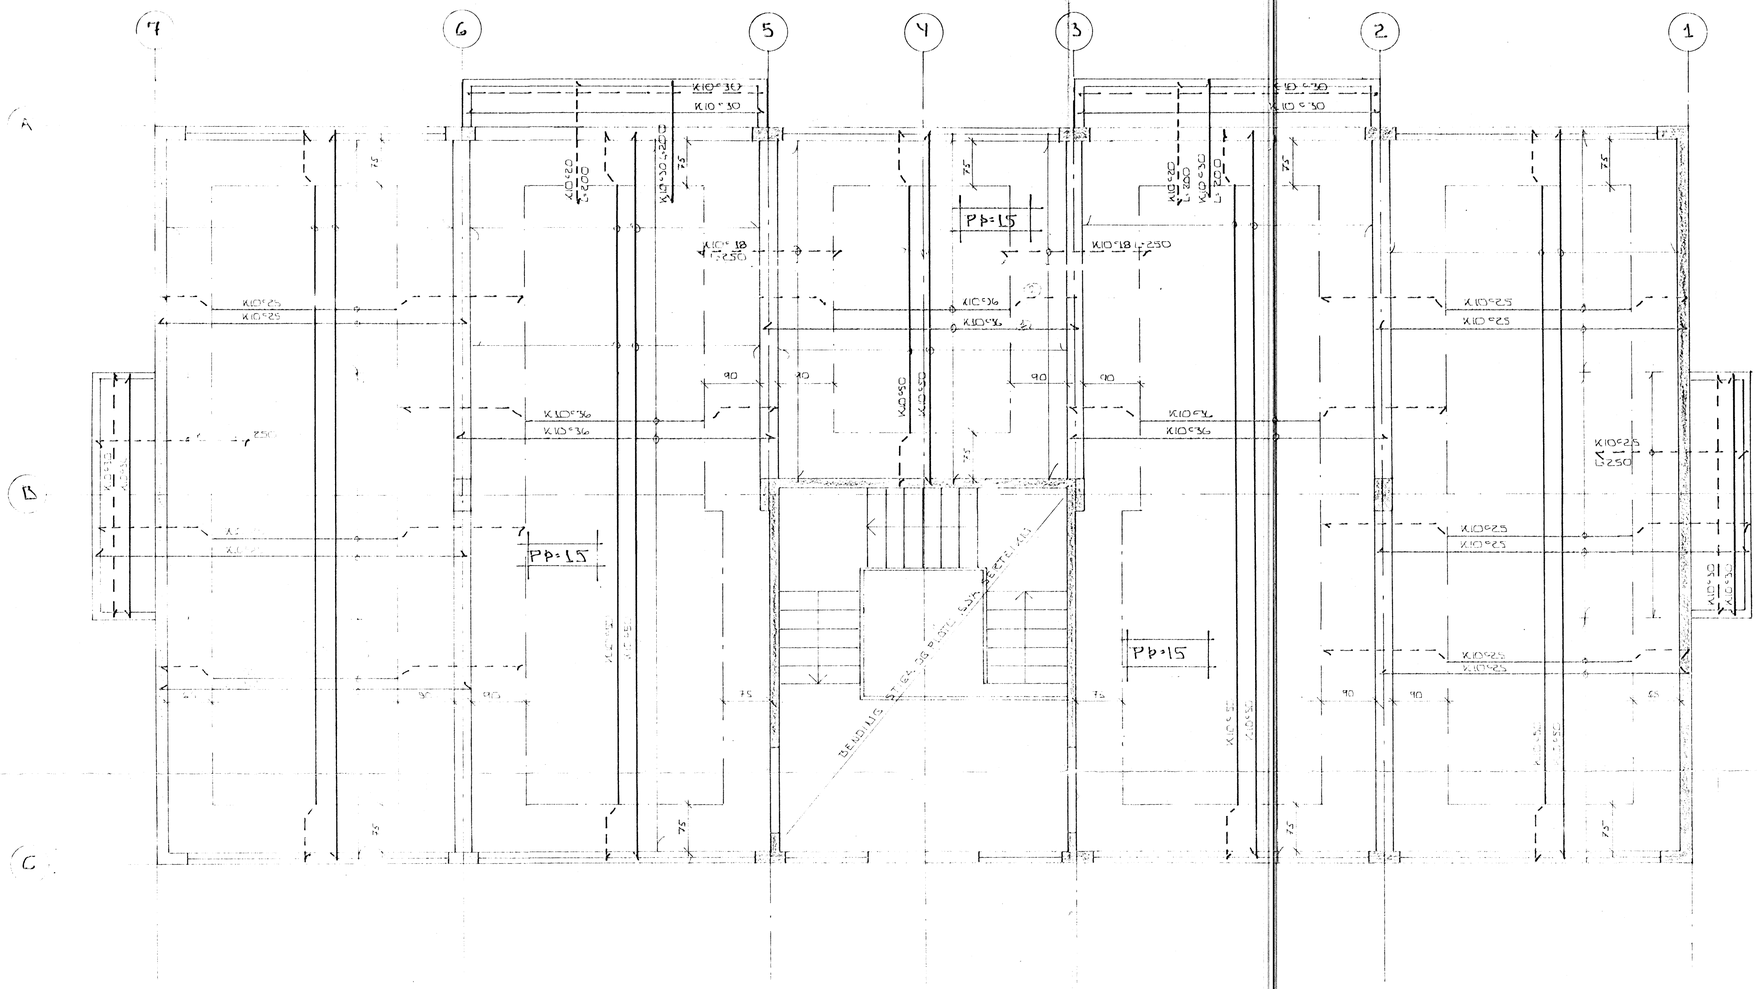

OLL STEYPA S 200

GRUNNMYND ~ 1:50

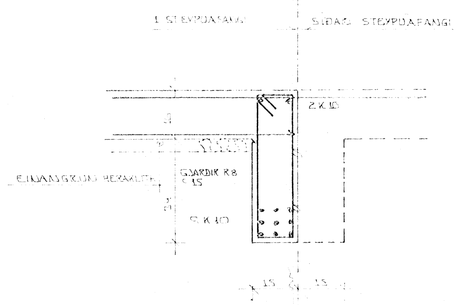

SMEIÐING Í BITA VIÐ STEYPUAFANGA
1:10

BITAR OG SULUR SJÁ TEIKN. NR.

HAFNARFJARÐARBÆR
24. april 1984
BYGGINGAFULLTRÚI

BR. NR. DAGS. ZELL BREYTINGAR

BÆJARHRAUN 26 HAFNARFIRÐI

JÁRNBENDING PLÖTU SÉK. I. HÆÐ

MÆLIKV. ~ 1:50

SIGURÐUR ÞORLEIFSSON

STRANDGÖTU 11 HAFNARFIRÐI

5300