



7 MAY 2008

Byggingafrúningur Hafnarfirði  
F.h. Jón Sigurðsson

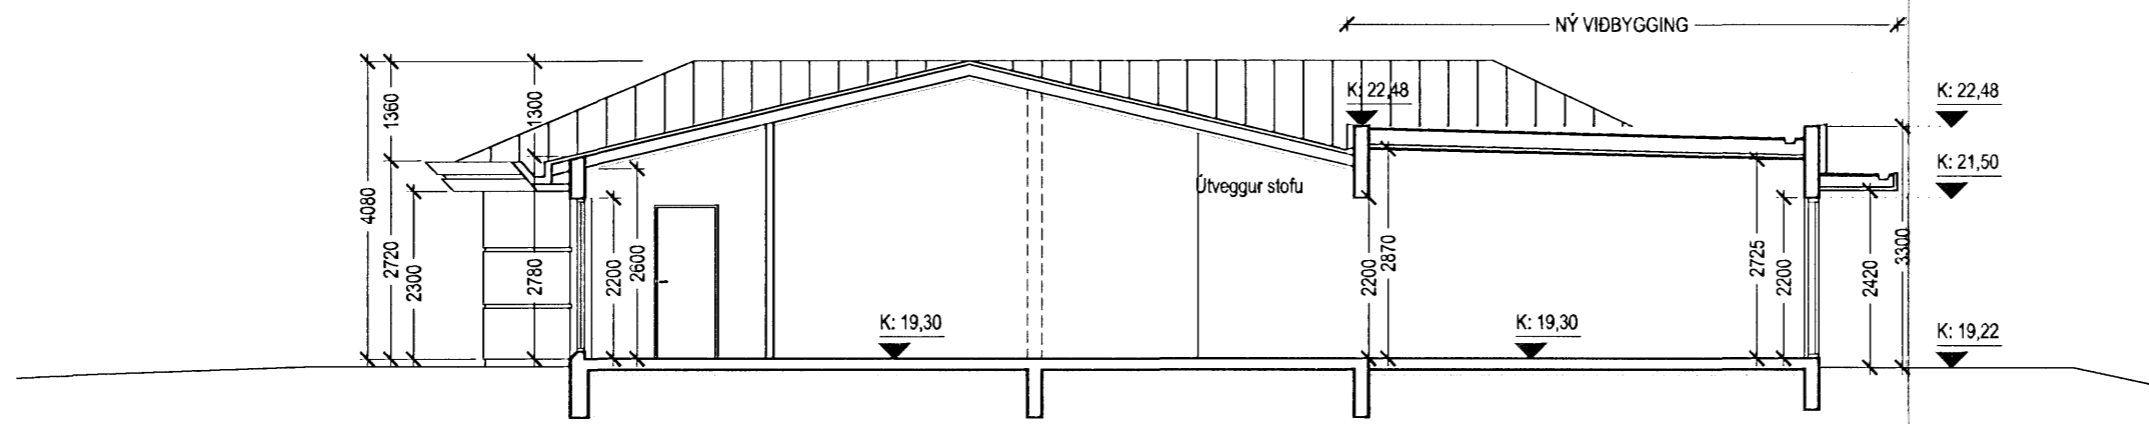


SNID A-A  
MKV 1:100


SNID A-A í mkv. 1:100

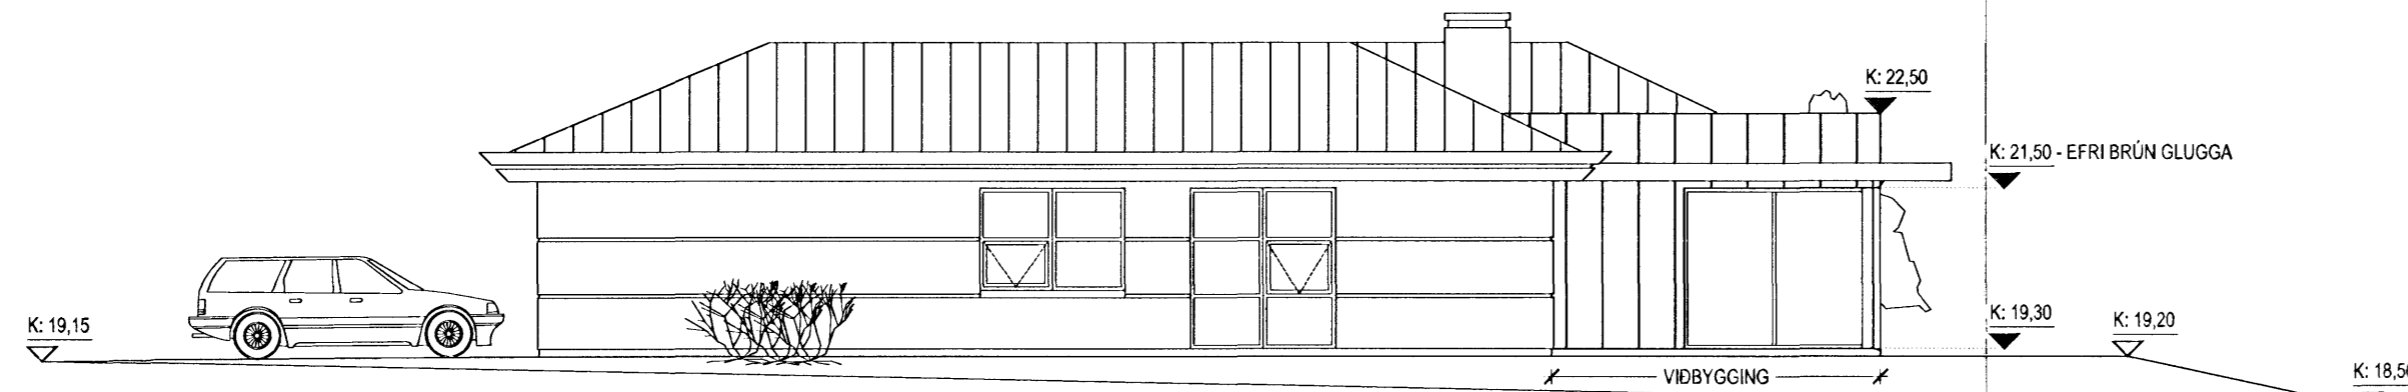

ÚTLIT SUÐVESTUR  
MKV 1:100

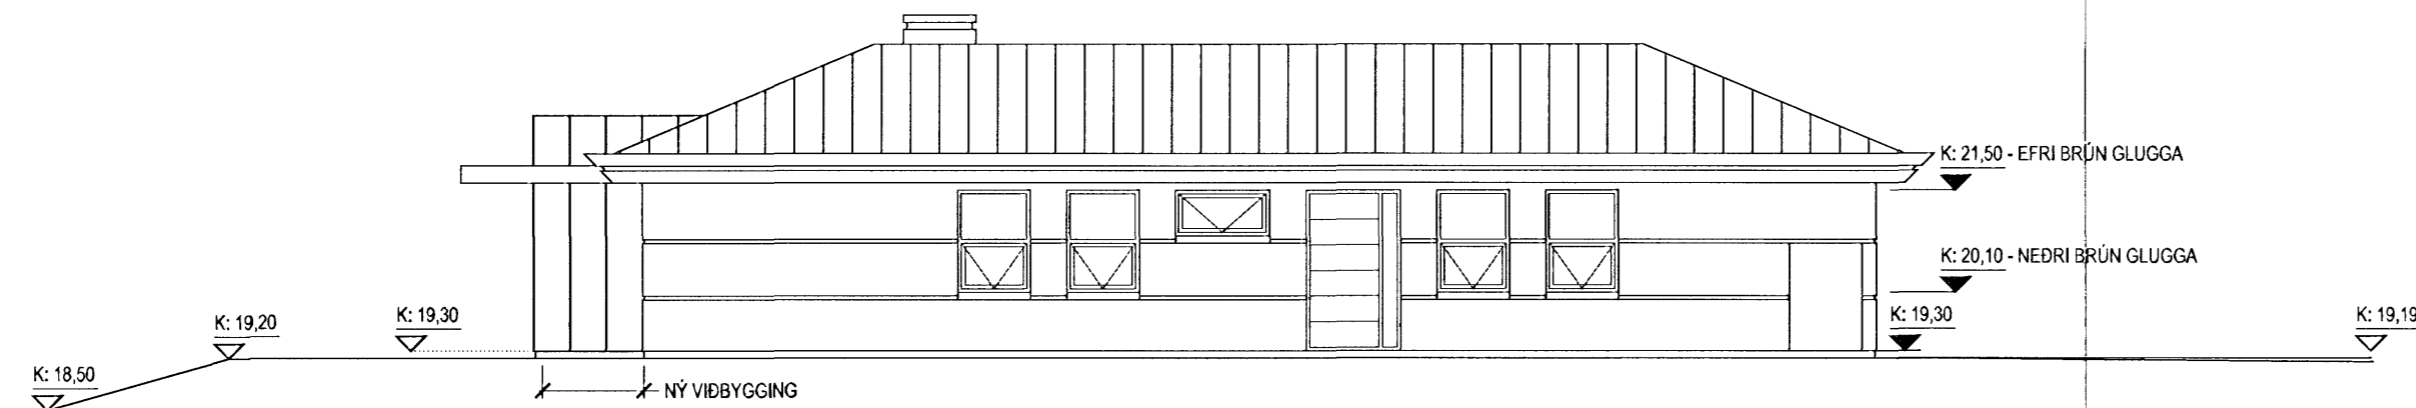

ÚTLIT NORÐAUSTUR  
MKV 1:100

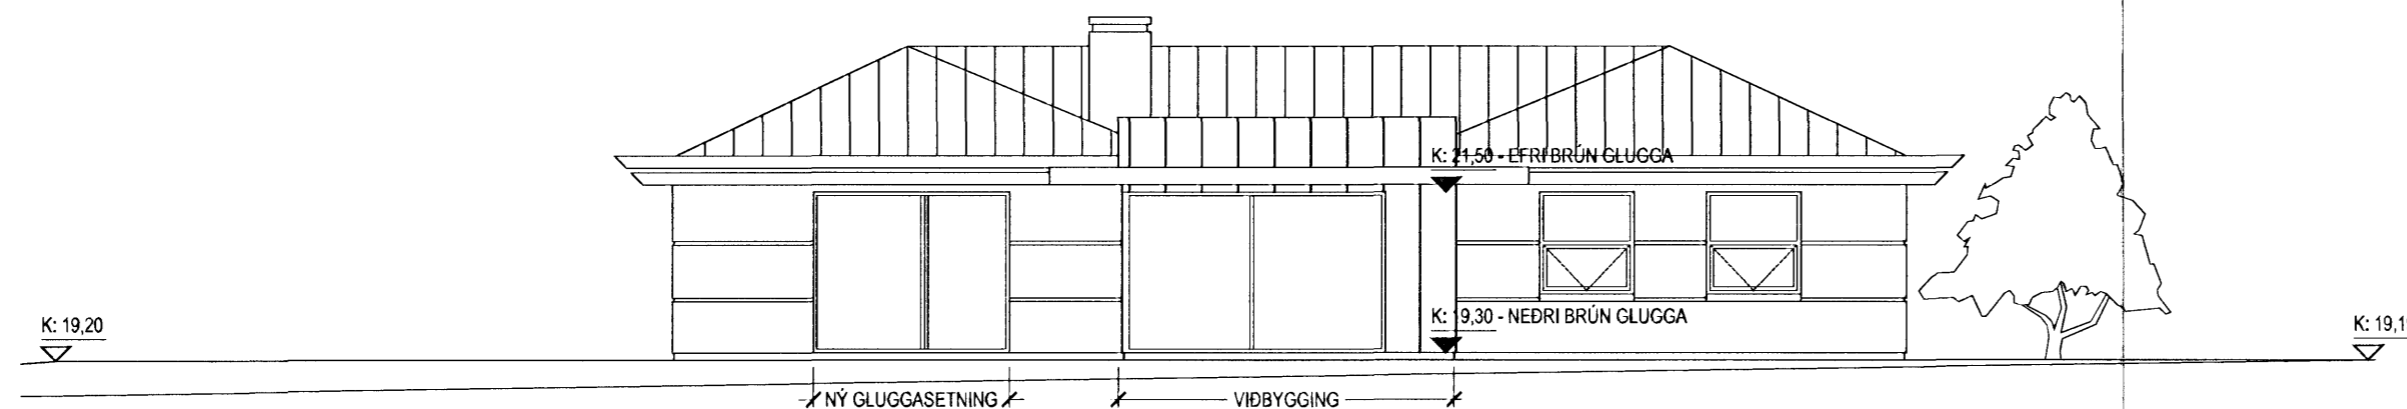

ÚTLIT SUÐAUSTUR  
MKV 1:100

Úlg. Tílv. Dags. Teikn. Skýring / Breyting. Samþ.vk. Dags.  
\*Tilvísun: ÚTR: útgáfa innri rými, ÚSV: útgáfa samþ. verkkaupa, ÚTF: útgáfa til framleiðanda,  
ÚTB: útgáfa úrbyggingarnefnd, ÚTV: útgáfa verkefningar

VERKKAUPI / EIGANDI

**EINBYLISHÚS - VIÐBYGGING**  
TEGUND VERKS

**LÆKJARBERG 32**  
GATASTADSETNING

**ÁÐALUPPDRÁTTUR**  
SNID OG ÚTLIT

LANDNÚMÉR: 121731  
STADGR.: 1400-1-58100320  
MHL: 01  
MKV.: 1:100  
BLAÐSTÆRD: A2  
ÚTGÁFA DAGS: 23.01.2008  
STOFN DAGS: 08.11.2002  
TEIKNAD: JBEN/BSS/PH  
YFIRFARID: BSS

**0614 - 07 - 0 - A - (99) - 302 - 00**

VERKNR. MAPPA SVÆÐI ÁBYRGD SFB NR. RADNR. ÚTGÁFA

**BATTERÍÐ**  
ARKITEKTAR

Jón Ólafur Ólafsson FAI  
kt: 090658-1099

Sigurður Einarsson FAI  
kt: 110457-2789

kt: 521291-1259  
Trönuhrauni 1  
220 Hafnarfirði

Sigurður Harðarson FAI  
kt: 030446-3999

S: 54 54 700 F: 54 54 701  
Netfang: batteri@arkitekt.is  
Heimasíða: www.arkitekt.is

© BATTERÍÐ EHF  
ÖLL AFNOT OG AFRITUN TEIKNINGAR AD HILTA EDA Í HEILD ER HÁÐ SKRIFLEGU LEYFI HÖFUNDA