


DREKAVELLIR 46 HAFNARFIRÐI.




Samþykkt þann

25 JUN 2008


Bygginguáttilrúningur Hafnarfirði
Fh. Jon Sigurðsson

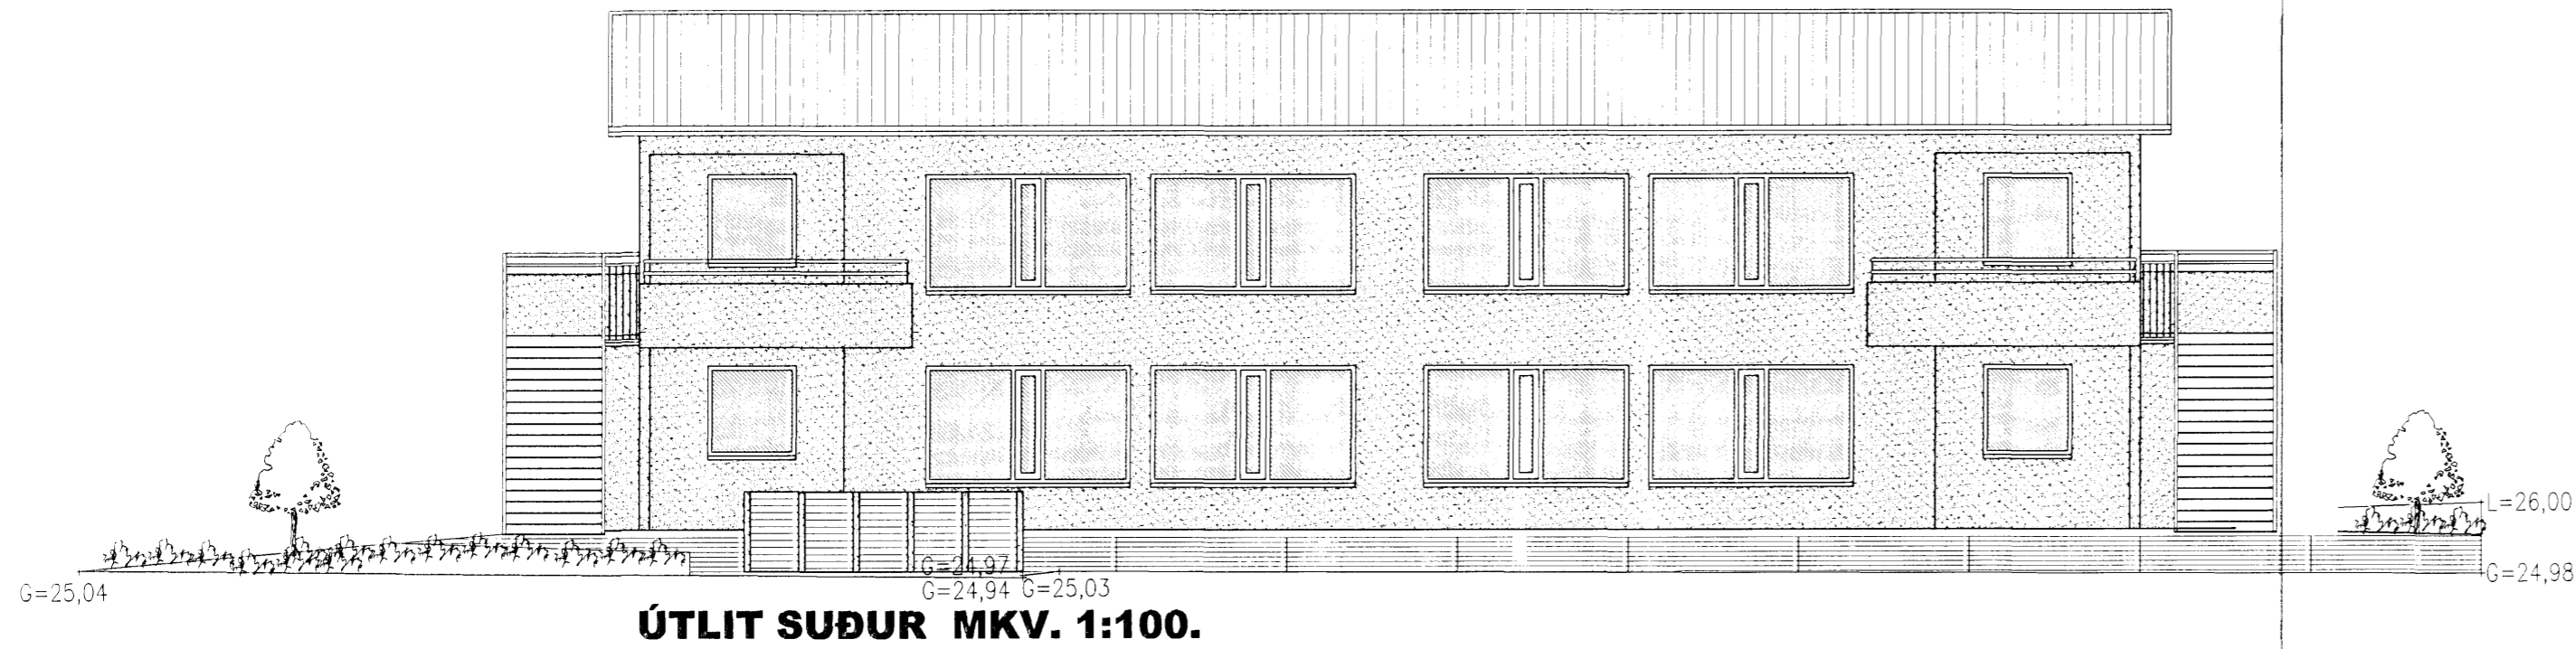


ÚTLIT SUÐUR MKV. 1:100.

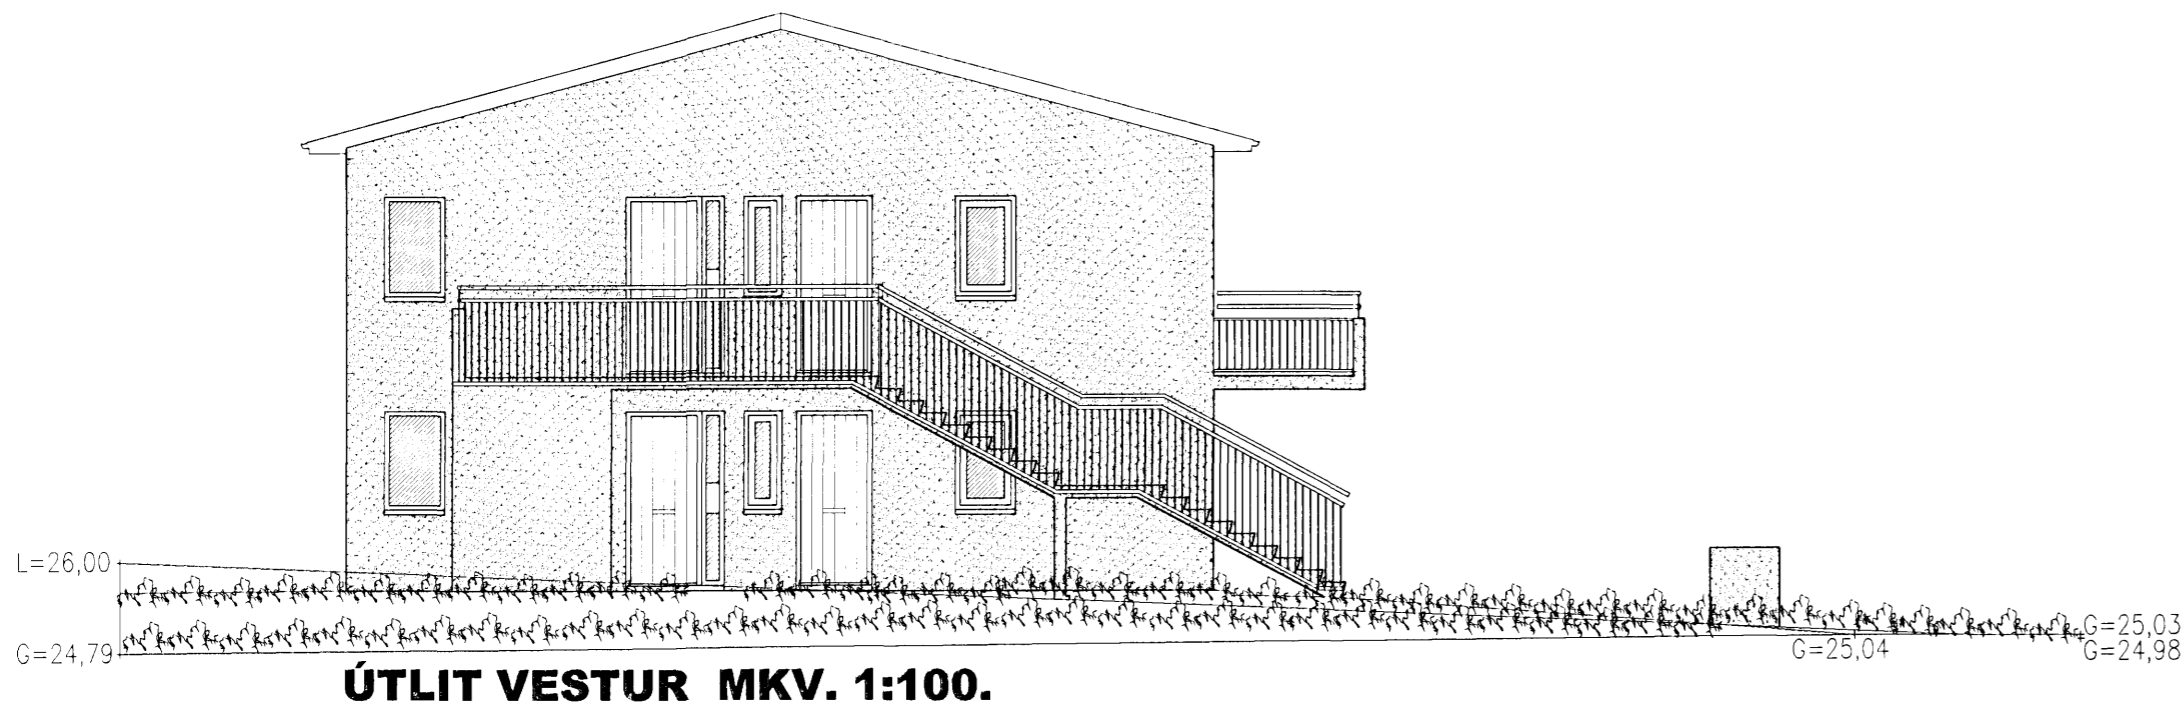

ÚTLIT VESTUR MKV. 1:100.

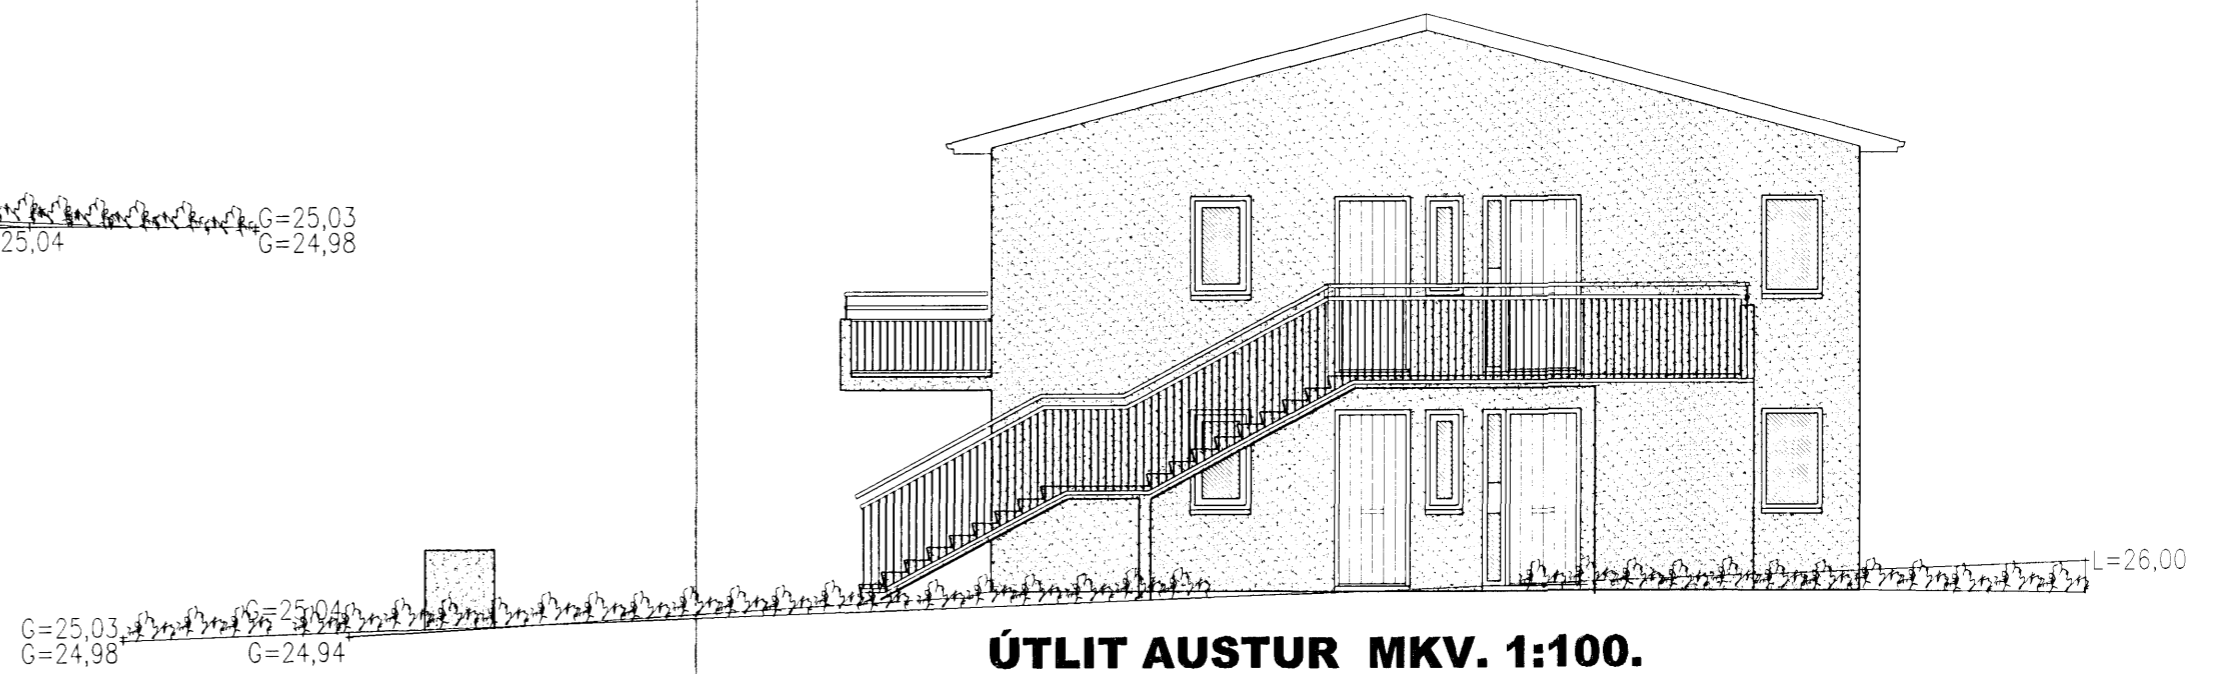

ÚTLIT AUSTUR MKV. 1:100.

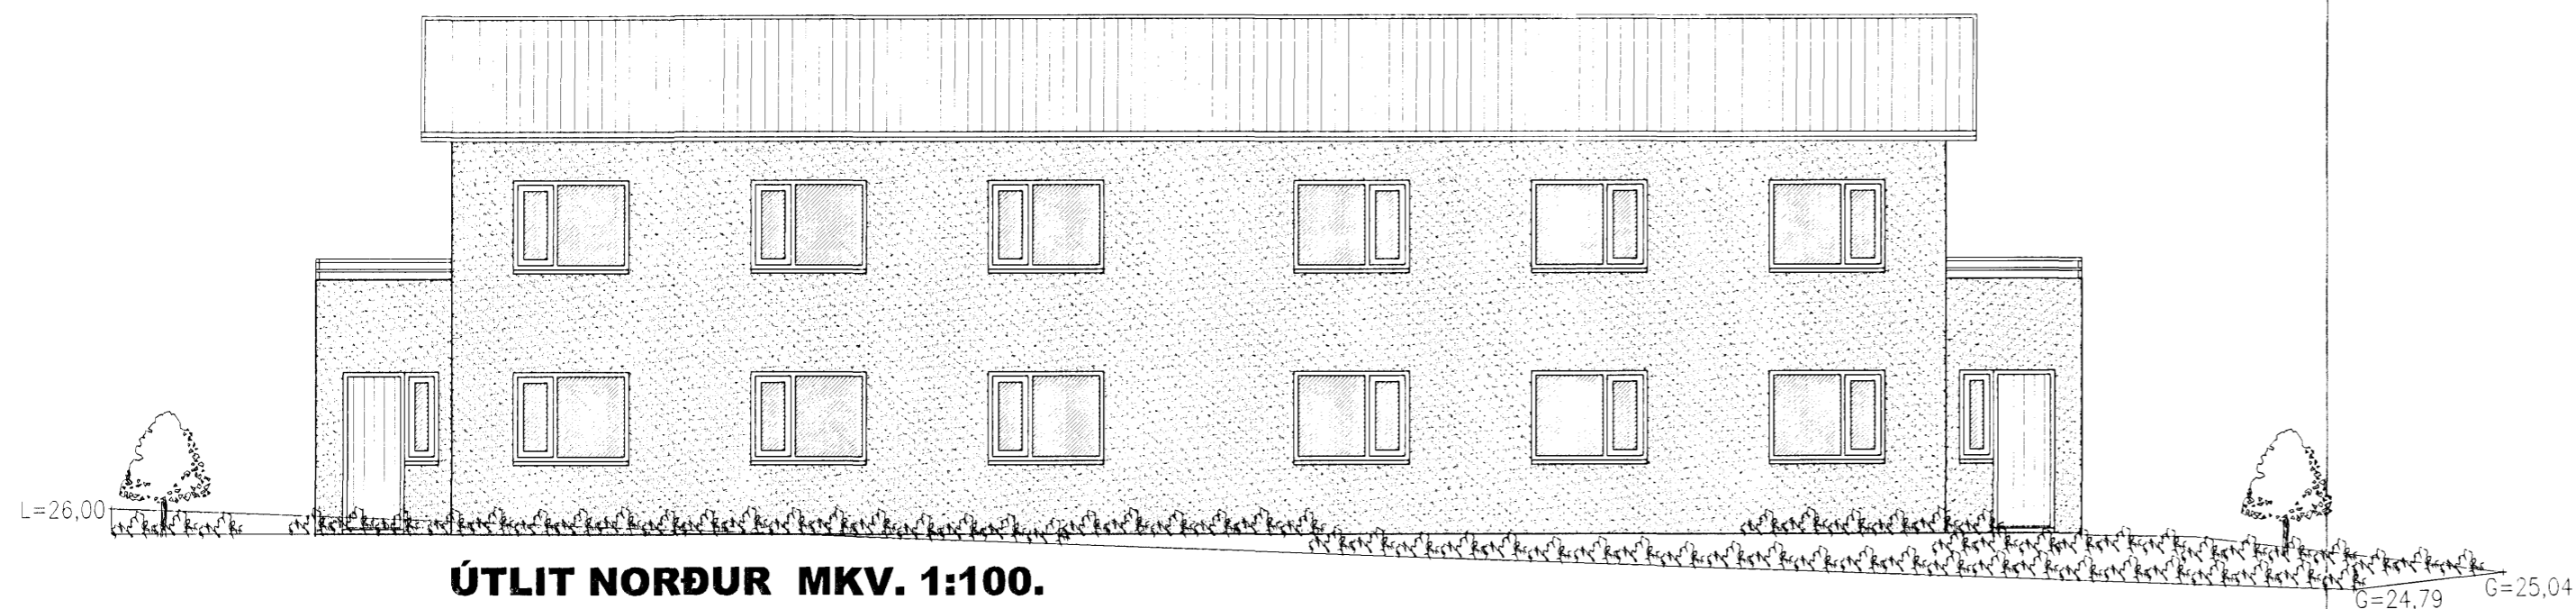

ÚTLIT NORDUR MKV. 1:100.

DREKAVELLIR 46 HAFNARFIRÐI.

Sigurður Þorvarðarson byggingafræðingur b.f.í.
Teiknistofan Strandgötu 11 220 Hafnarfirði.
Sími: 5651510. Netfang: teiknistofan@simnet.is
STH. teiknistofan ehf. kt. 510298-2769. Kt. aðalhönnuðar: 141250-4189.

Skýringar:	Aðaluppdráttur.
Teikning:	Útlitsmyndir.
Mælikvarði:	1 : 100.
Undirskrift:	<i>111201 kwp</i>
Blað nr: 3 af 5	Dagsetning: 20 mars 2006
Breytt: Þakhalli Lækkaður úr 30° í 15°. Dags. 09.12.2007.	