


Grunnmynd 1.hæð

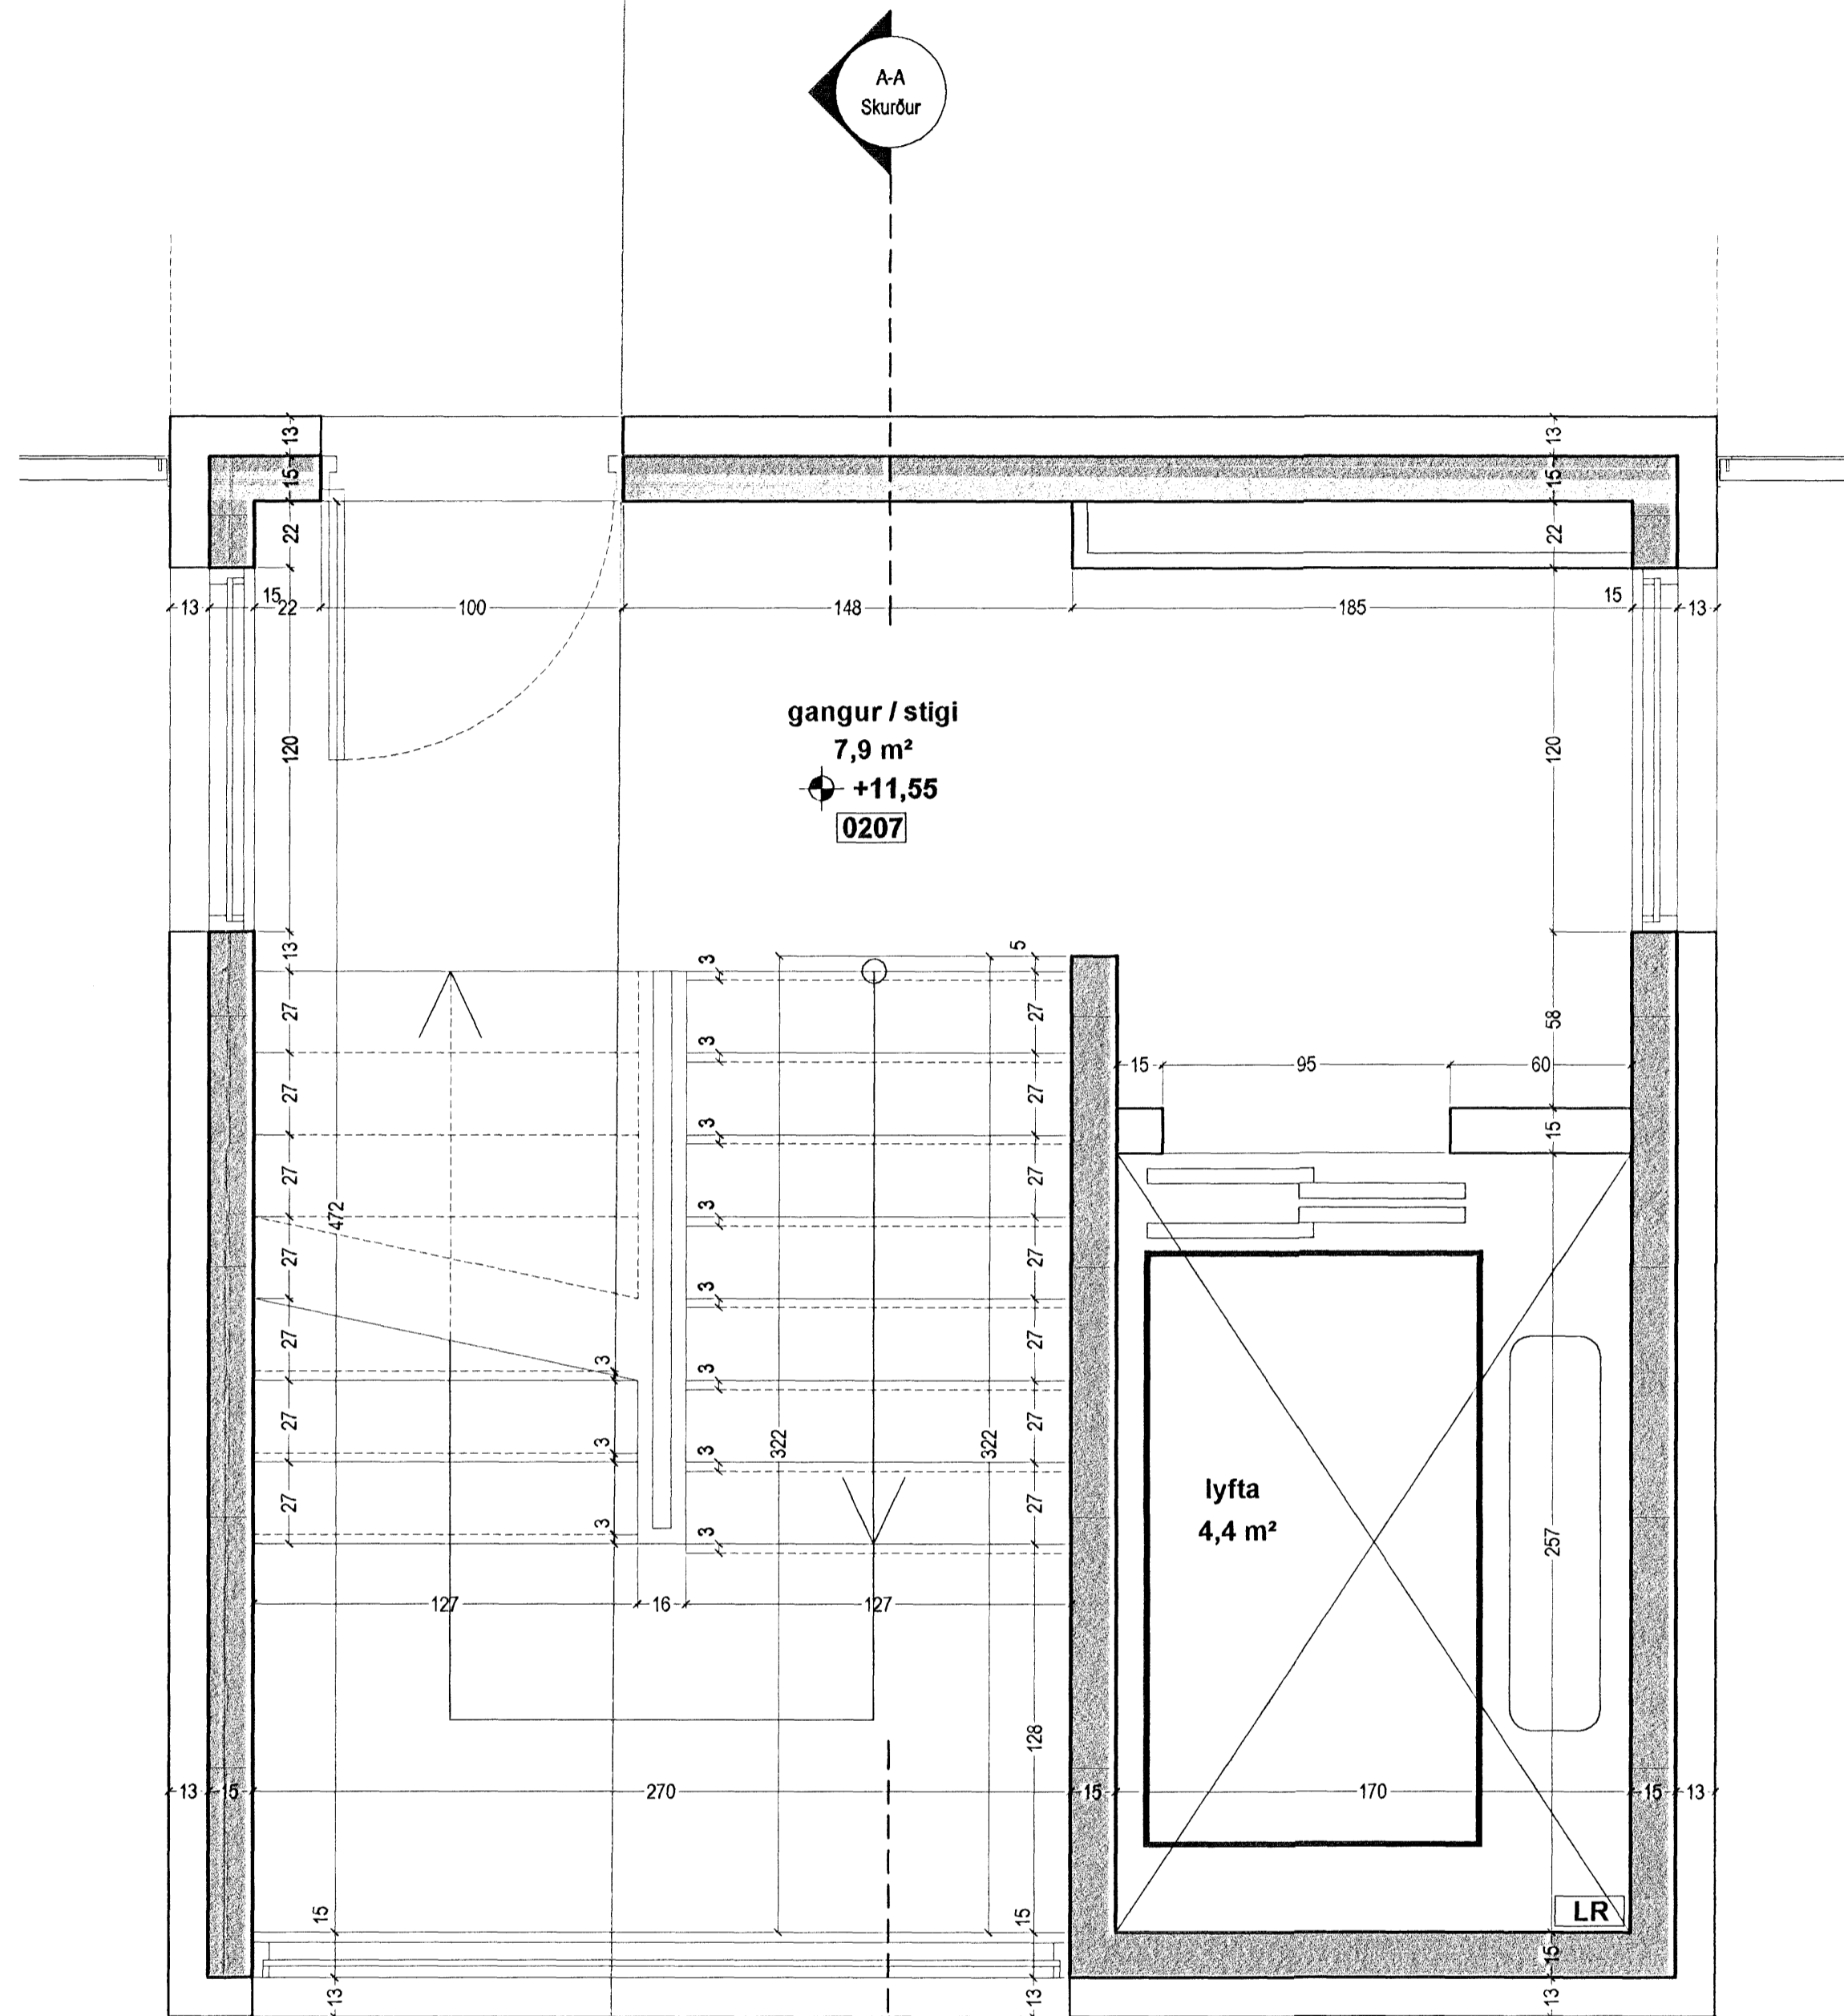

Grunnmynd 2.hæð

**TÁKN**

- GN = Niðurfall
- LR = Lofttæsting
- PK = Póstkassar
- NL = Nýskjarfjós
- VLR = Vélknúin lofttæsting
- R = Ráðskeytingar
- ÚT = Mörktur útgangur
- ♿ = Bástæði fyrir fallaðra
- BO = Björgunarpop
- ▶ = Félitástigi við björgunarpop
- ⊙ = Blunnaslanga
- 20 m.

**ELDVARNAMERKINGAR**

- REI 60 = Björgun A50 eða 600 veggur
- EI 60 = A50 eða 600 veggur
- R60 = Björgun / 60 mínútur, t.d. síða eða 50
- E100 = B30 hurð eða veggur
- E100 CS = B30 S (reykþétt og sjálfkand)
- E60 CS = A50 eða 600 hurð
- E 30 = F30 gler
- ECS 30
- A = er óbrennandi efi
- B = er brennandi efi (t.d. timbur)

**BREYTING**

A: 09.08.2004  
Breyting vegna athugasemda

Byggingafræðingur  
Afgreitt bann  
19. AUG. 2005

**TEIKNAD**

GVB

**MKV.**

1:20

**DAGSETNING**

01.03.2005

**BLAD**

11 AF 12

**LÆKJARGATA 28**

HAFNARFJÖRDUR  
GRUNNMYND STIGA

KRISTINN RAGNARSSON arkitekt EHF.

KRISTINN RAGNARSSON - Kt. 120944.2869 - t11krinn@simnet.is

TEIKNISTOFAN SMÍÐJUVEGI 11 - 200 KÖPAVOGI - ÍSLAND - S. 564 2250 - FAX 544 4229