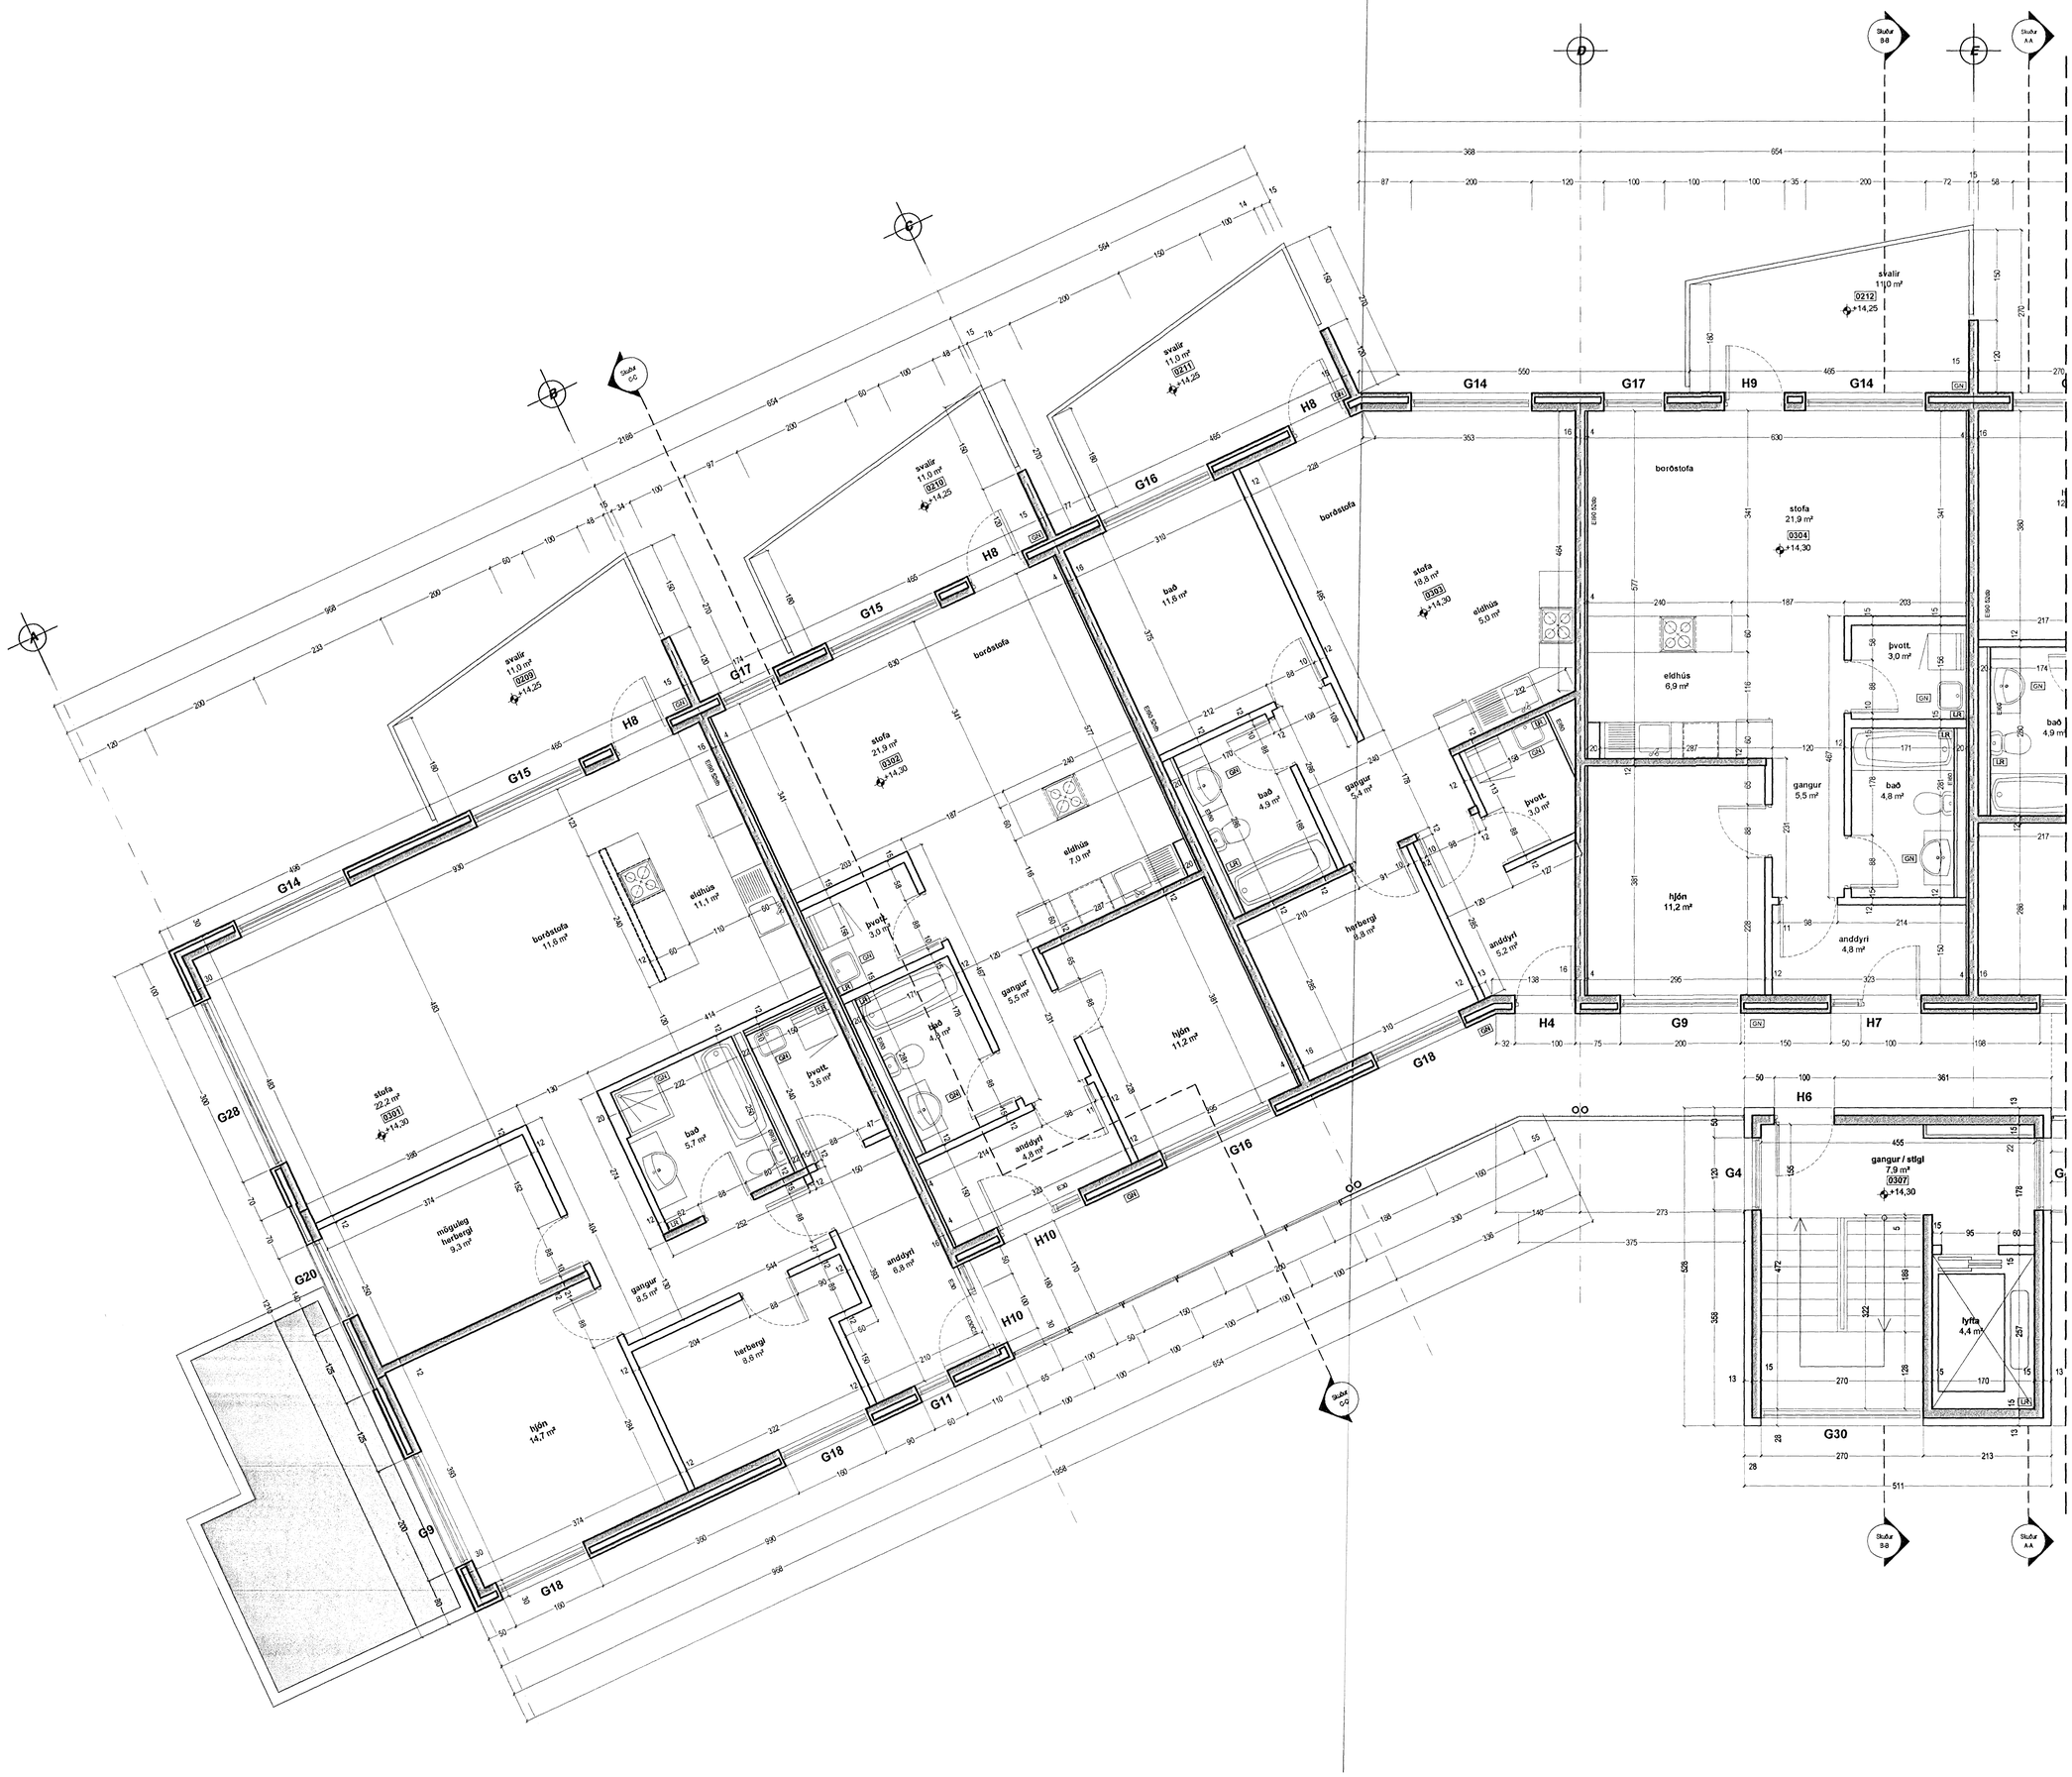

TÁKN

GN	=	Niðurfall
LR	=	Loftræsting
PK	=	Póstkassar
NL	=	Neyðarljós
VLR	=	Vélknúin loftræsting
R	=	Reykskynjari
ÚT	=	Merktur útgangur
	=	Bílastæði fyrir fatlaða
BO	=	Björgunarop
	=	Fellistigi við björgunarop
20 m.	=	Brunnaslanga

ELDVARNAMERKINGAR

REI 60	=	Berandi A60 eða B60 veggur
EI 60	=	A60 eða B60 veggur
R60	=	Burður í 60 mínútur, t.d. súla eða bita
EI30	=	B30 hurð eða veggur
EI30 CS	=	B30 S (reykþétt og sjálflokandi)
EI60 CS	=	A60 eða B60 hurð
E 30	=	F30 gler
EC S 30		
A	=	er óbrennanlegt efni
B	=	er brennanlegt efni (t.d. timbur)

BREYTING

A:

Byggingafulltrúi Hafnarfjarðar
Afgreitt bann
19. ÁGÚ. 2005

TEIKNAÐ

JGE.RCM.YAI.SOL

MKV.

1:50

DAGSETNING

01.03.2005

BLAÐ

6 AF 12

LÆKJARGATA 28
HAFNARFJÖRÐUR

GRUNNMYND 3. HÆÐ

KRISTINN RAGNARSSON arkitekt EHF.
KRISTINN RAGNARSSON - Kt. 120944.2669 - t11kristinn@simnet.is
TEIKNISTOFAN SMIÐJUVEGI 11 - 200 KÓPAVOGI - ÍSLAND - S. 564.2255 - FAX 544.4225