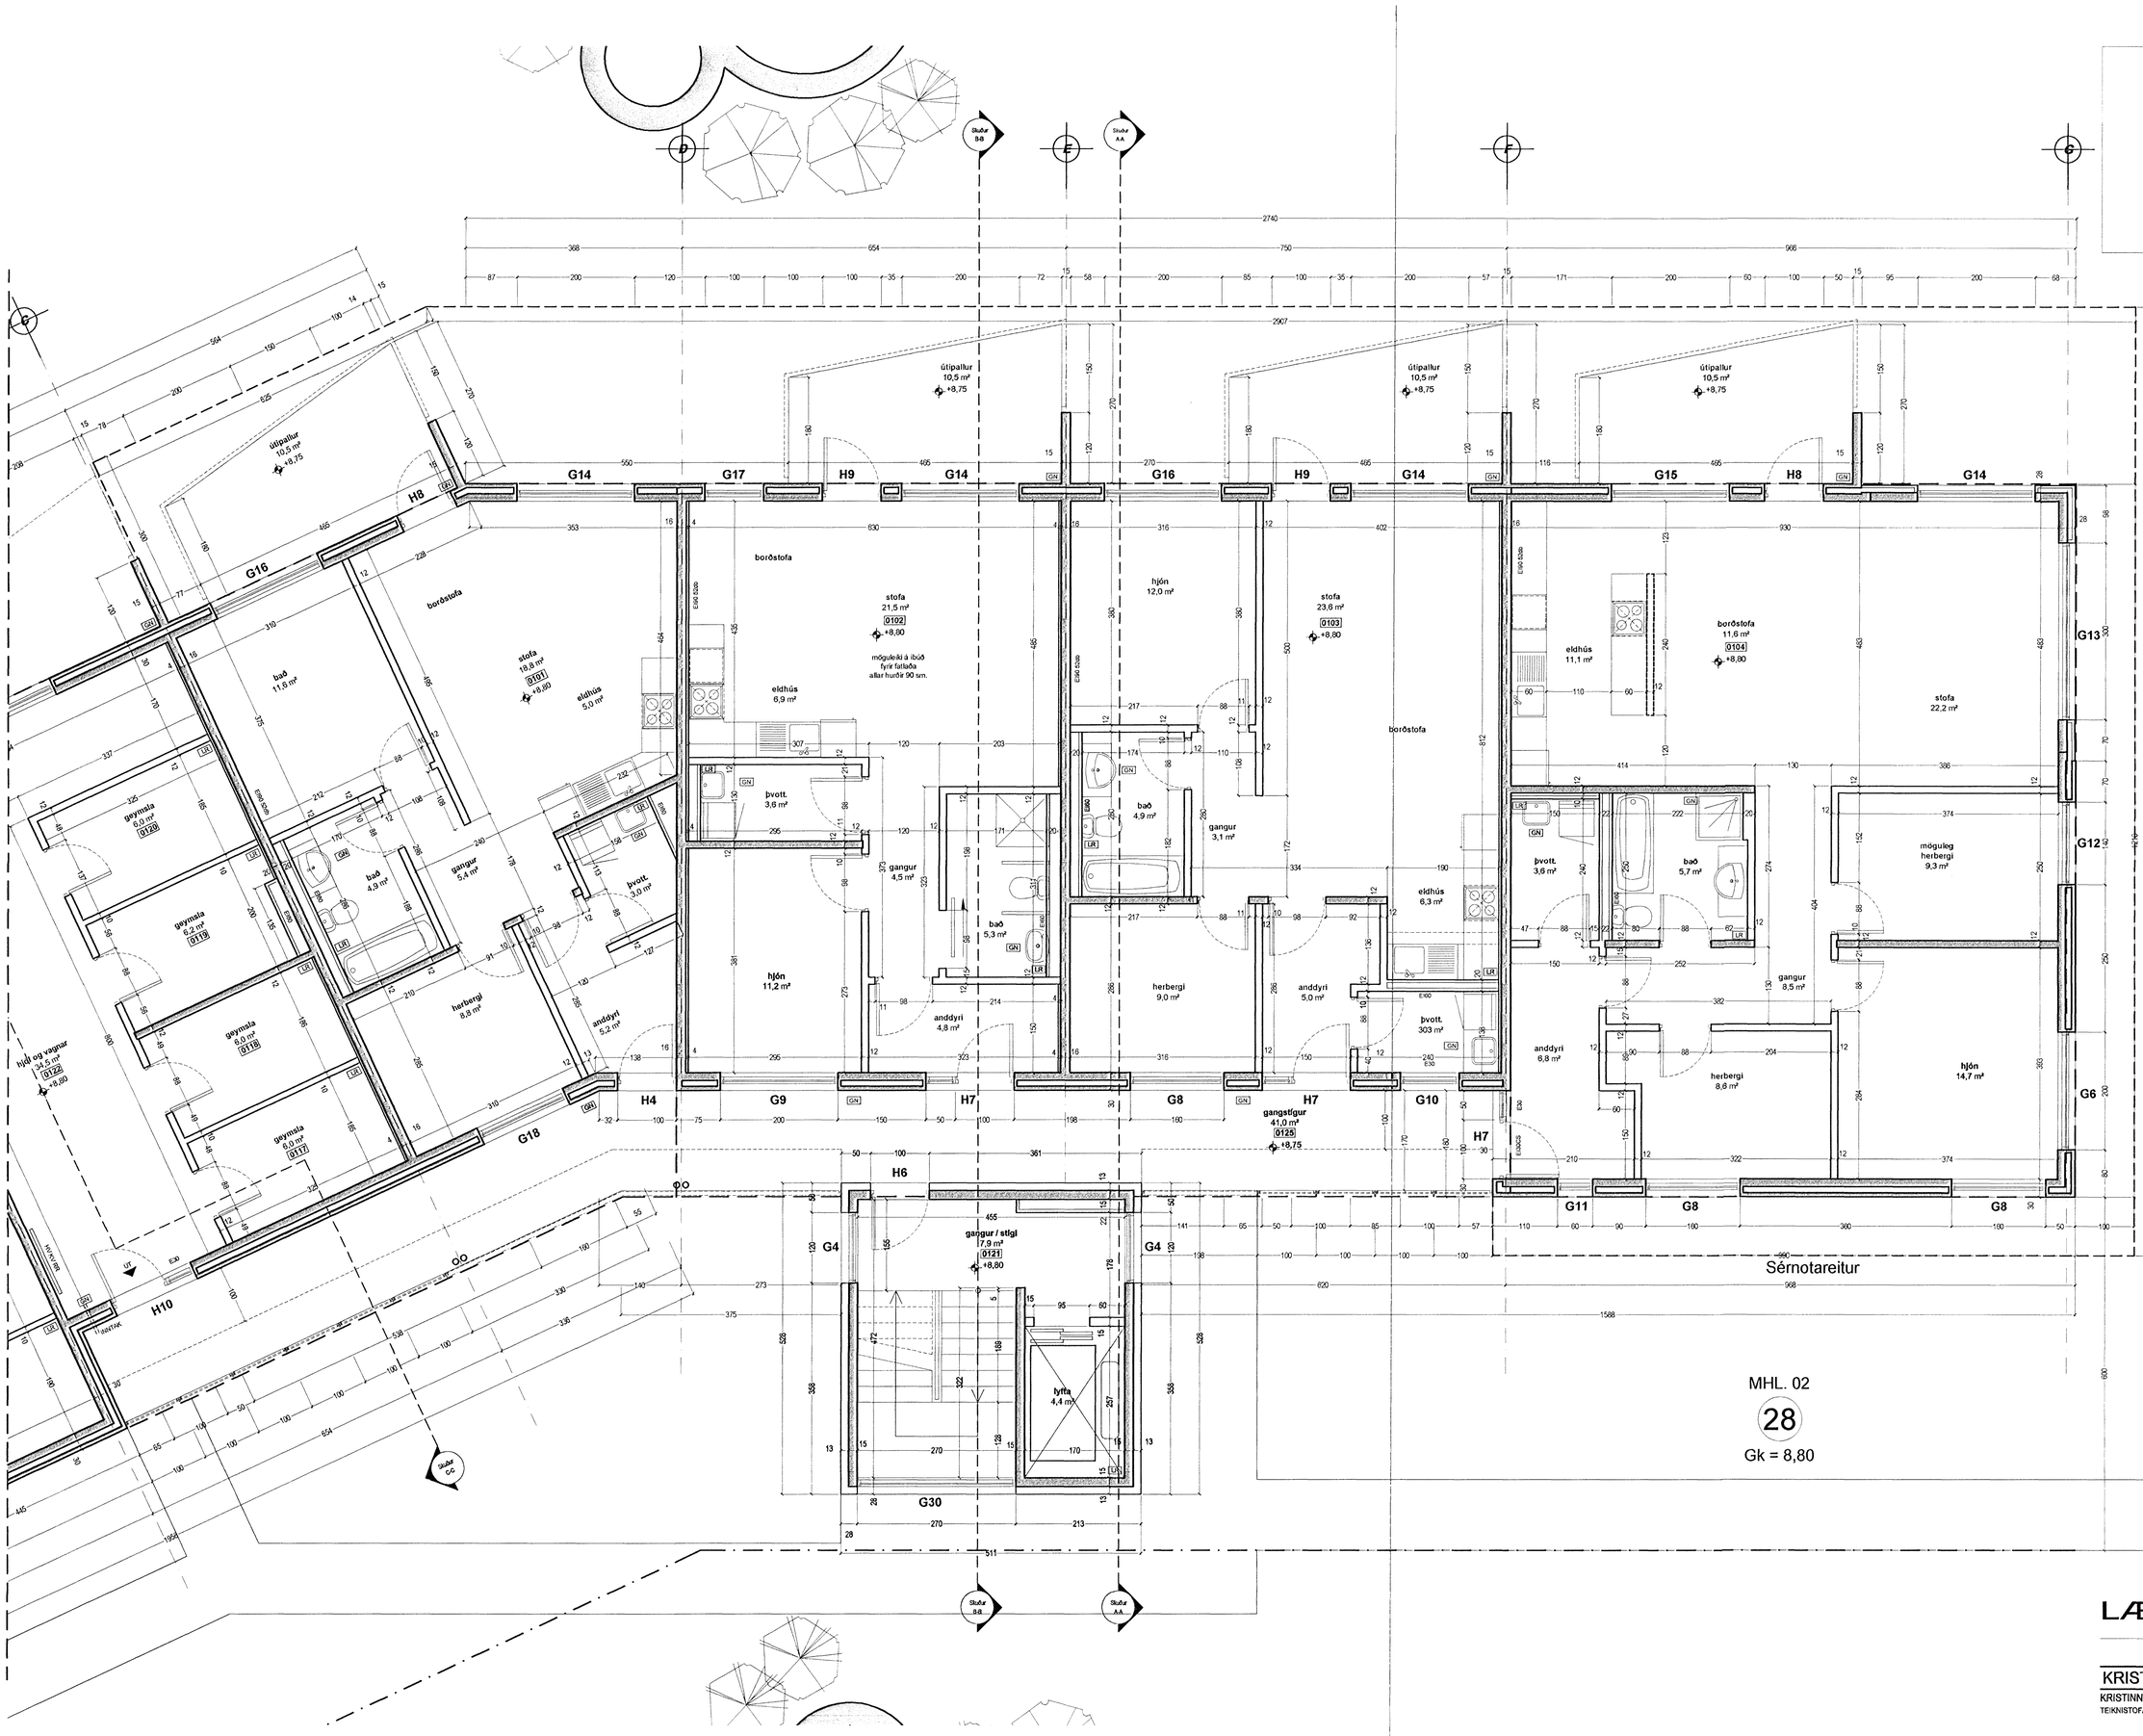

TÁKN

GN = Niðurfall
LR = Loftræsting
PK = Póstkassar
NL = Neyðarljós
VLR = Vélknúin loftræsting
R = Reykskynjari
ÚT = Merktur útgangur
= Bílastæði fyrir fatlaðra
BO = Björgunarop
= Fellistigi við björgunarop
20 m. = Brunnaslanga

ELDVARNAMERKINGAR

REI 60 = Beranði A60 eða B60 veggur
EI 60 = A60 eða B60 veggur
R60 = Burður í 60 mínutur, t.d. súla eða bitl.
EI30 = B30 hurð eða veggur
EI30 CS = B30 S (reykþétt og sjáflokandi)
EI60 CS = A60 eða B60 hurð
E 30 = F30 gler
ECS 30
A = er óbrennanlegt efni
B = er brennanlegt efni (t.d. timbur)

BREYTING

A:

Byggingafulltrúi Hafnarfjarðar
Afgreitt þann
19 AUG. 2005

TEIKNAÐ

JGE.RCM.YAI.SOL

MKV.

1:50

DAGSETNING

01.03.2005

BLAÐ

3 AF 12

LÆKJARGATA 28

HAFNARFJÖRÐUR

GRUNNMYND 1. HÆÐ

KRISTINN RAGNARSSON arkitekt EHF.
KRISTINN RAGNARSSON - Kt. 120944.2669 - t11kristinn@simnet.is
TEIKNISTOFAN SMIÐJUVEGI 11 - 200 KÓPAVOGI - ÍSLAND - S. 564.2255 - FAX 544.4225