


Grunnmynd 1.hæð

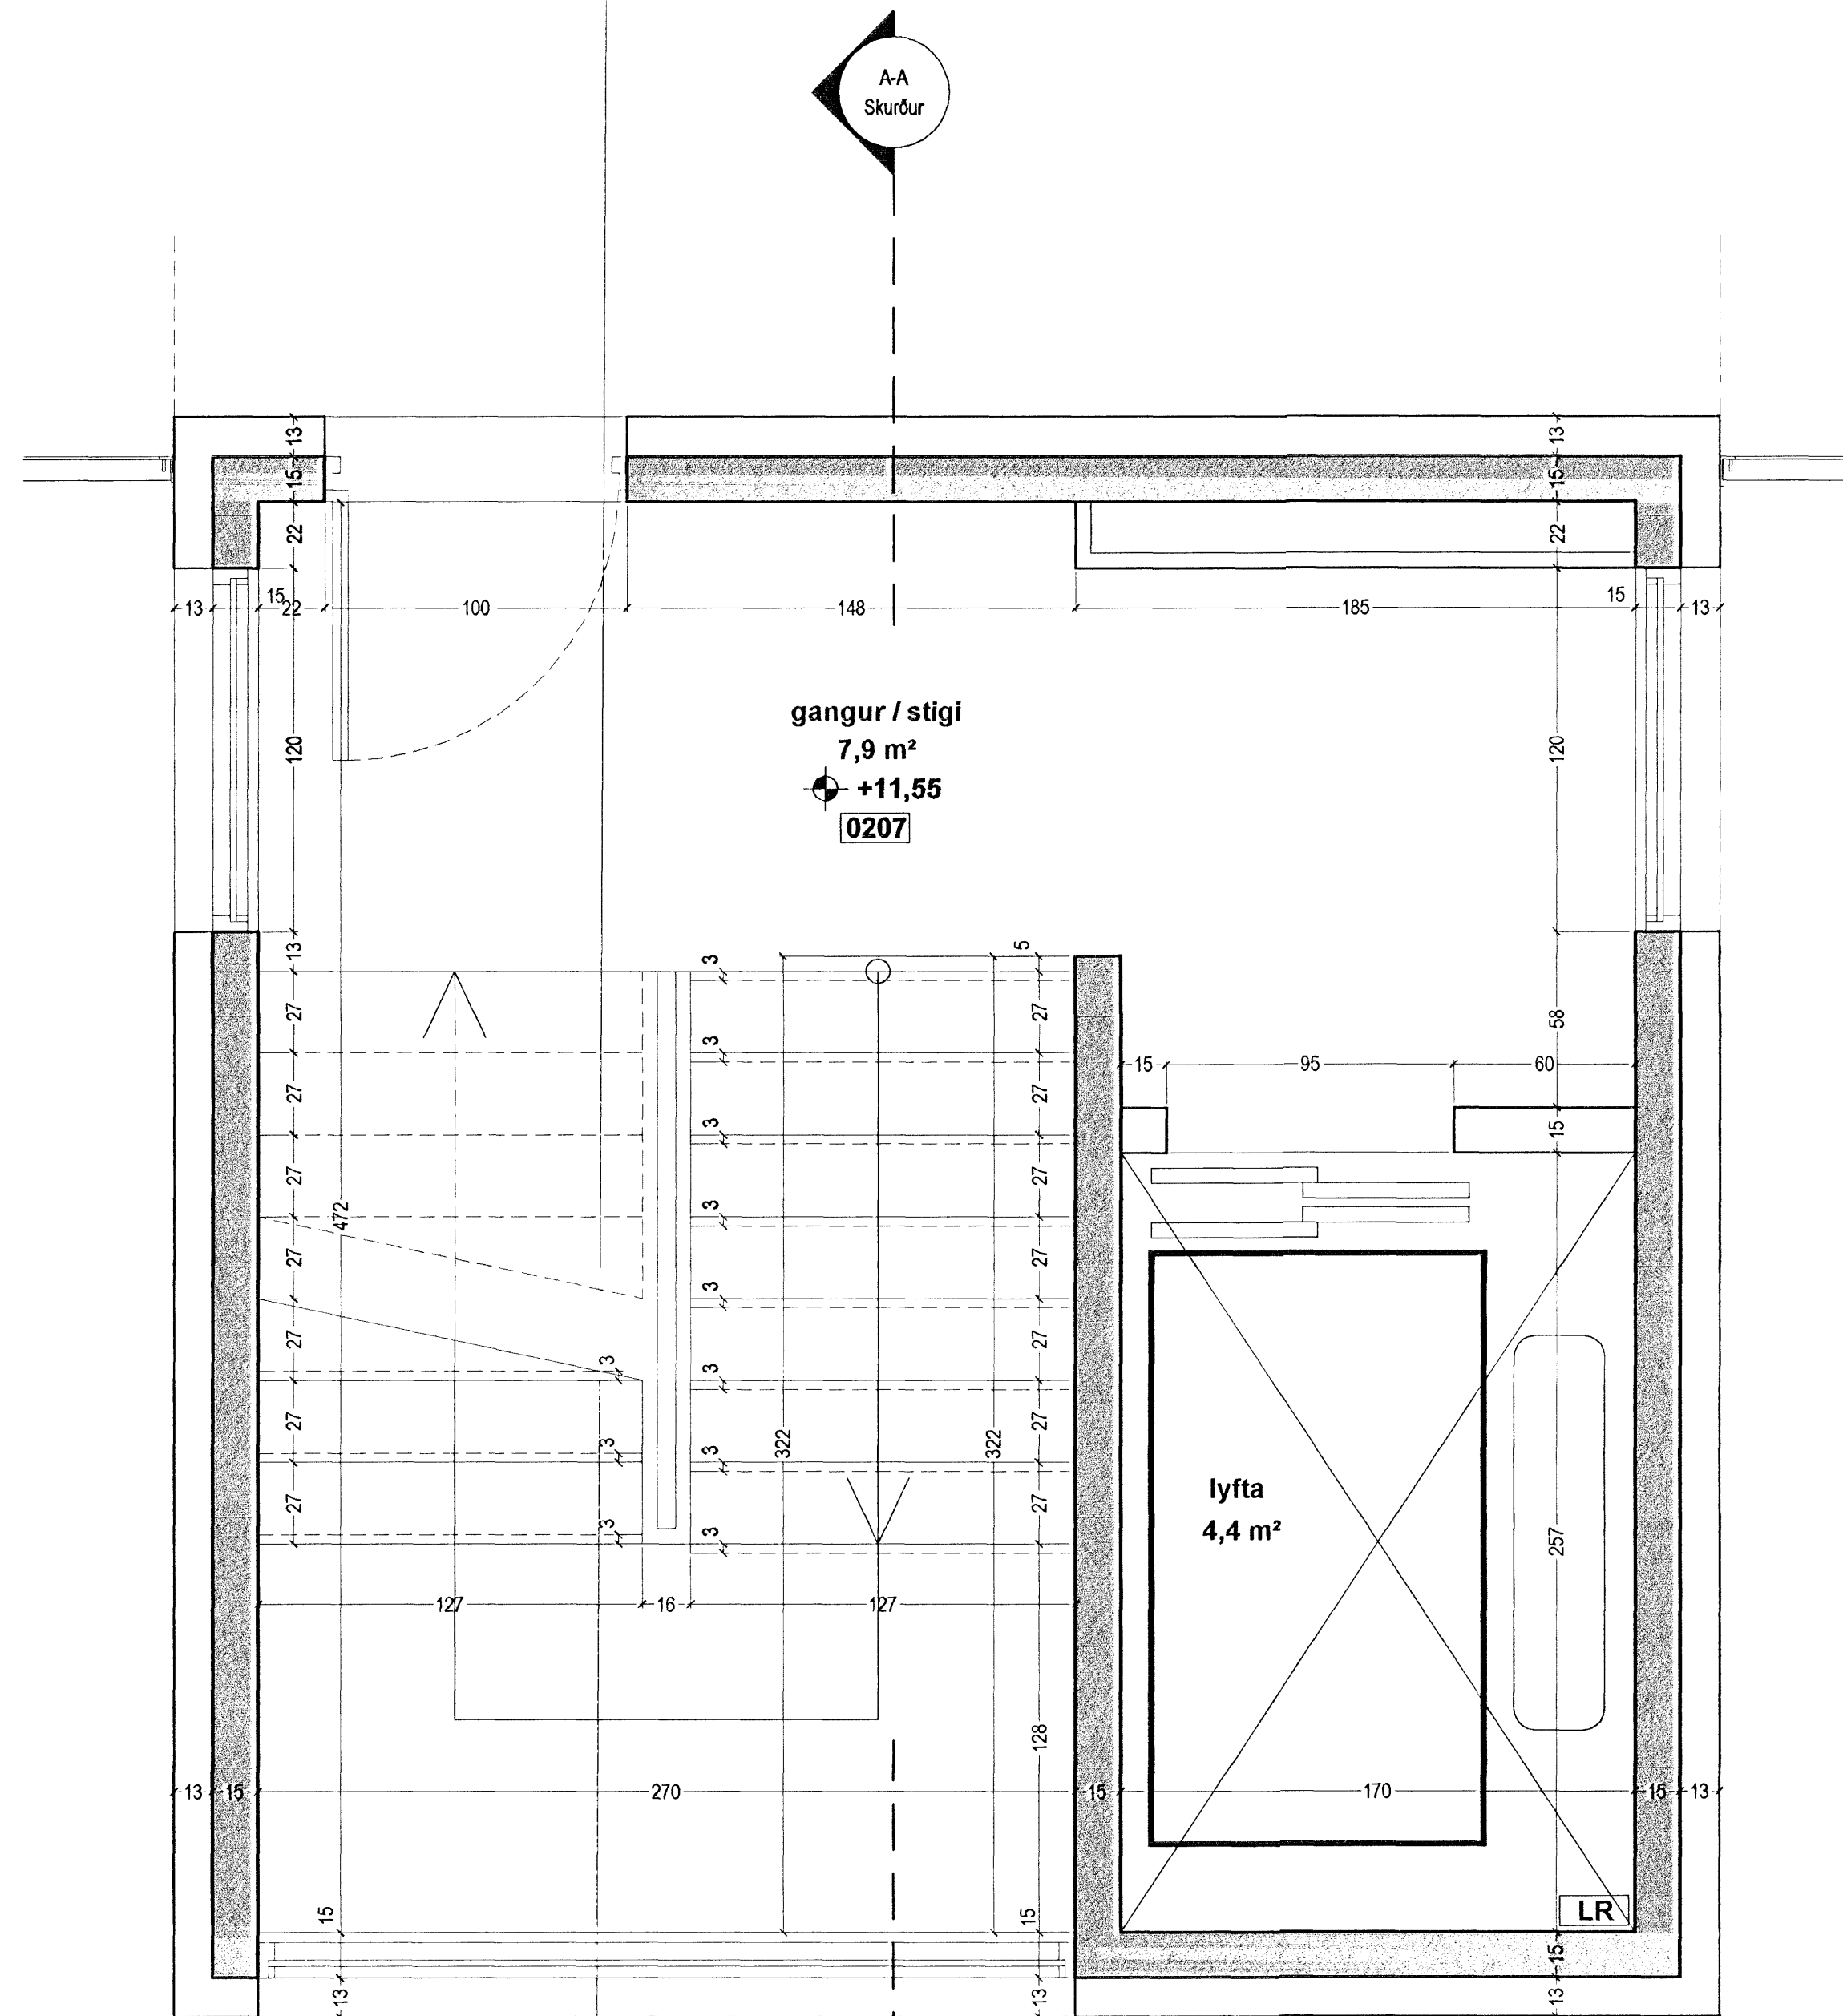

Grunnmynd 2.hæð

TÁKN

- GN = Niðurfall
- LR = Lofttræsting
- PK = Póstkassar
- NL = Neyðarljós
- VLR = Vélknúin lofttræsting
- R = Reykskyrjari
- ◀ ÚT = Merktur útgangur
- ♿ = Bilastæði fyrir fatlaðra
- BO = Björgunarop
- ▶ = Félissígi við björgunarop
- ⊙ = Brunnaslanga 20 m.

ELDVARNAMERKINGAR

- REI 60 = Barandi A60 eða B60 veggur
- EI 60 = A60 eða B60 veggur
- R60 = Barður / 60 mínútur, t.d. súla eða lú
- E30 = B30 harð eða veggur
- E30 CS = E30 S (reyðstítt og sjálfkandi)
- E60 CS = A60 eða B60 hurð
- E30 = F30 glær
- ECS 30
- A = er óbrennanlegt efni
- B = er brennanlegt efni (t.d. timbur)

BREYTING

A. 09.08.2004
Breyting vegna athugasemda

Byggingaáhrifur
Alfrétt bann
13. AUG. 2005

TEIKNAD

GVB
MKV.
1:20

DAGSETNING

01.03.2005

BLAD

10 AF 12

LÆKJARGATA 26
HAFNARFJÖRÐUR
STIGATEIKNING

KRISTINN RAGNARSSON arkitekt EHF.

KRISTINN RAGNARSSON - KÍ. 120944.2669 - t11kristinn@simnet.is
TEIKNISTOFAN SMÍÐJUVEGI 11 - 200 KÖPÁVOGI - ÍSLAND - S. 584.2255 - FAX 544.4225