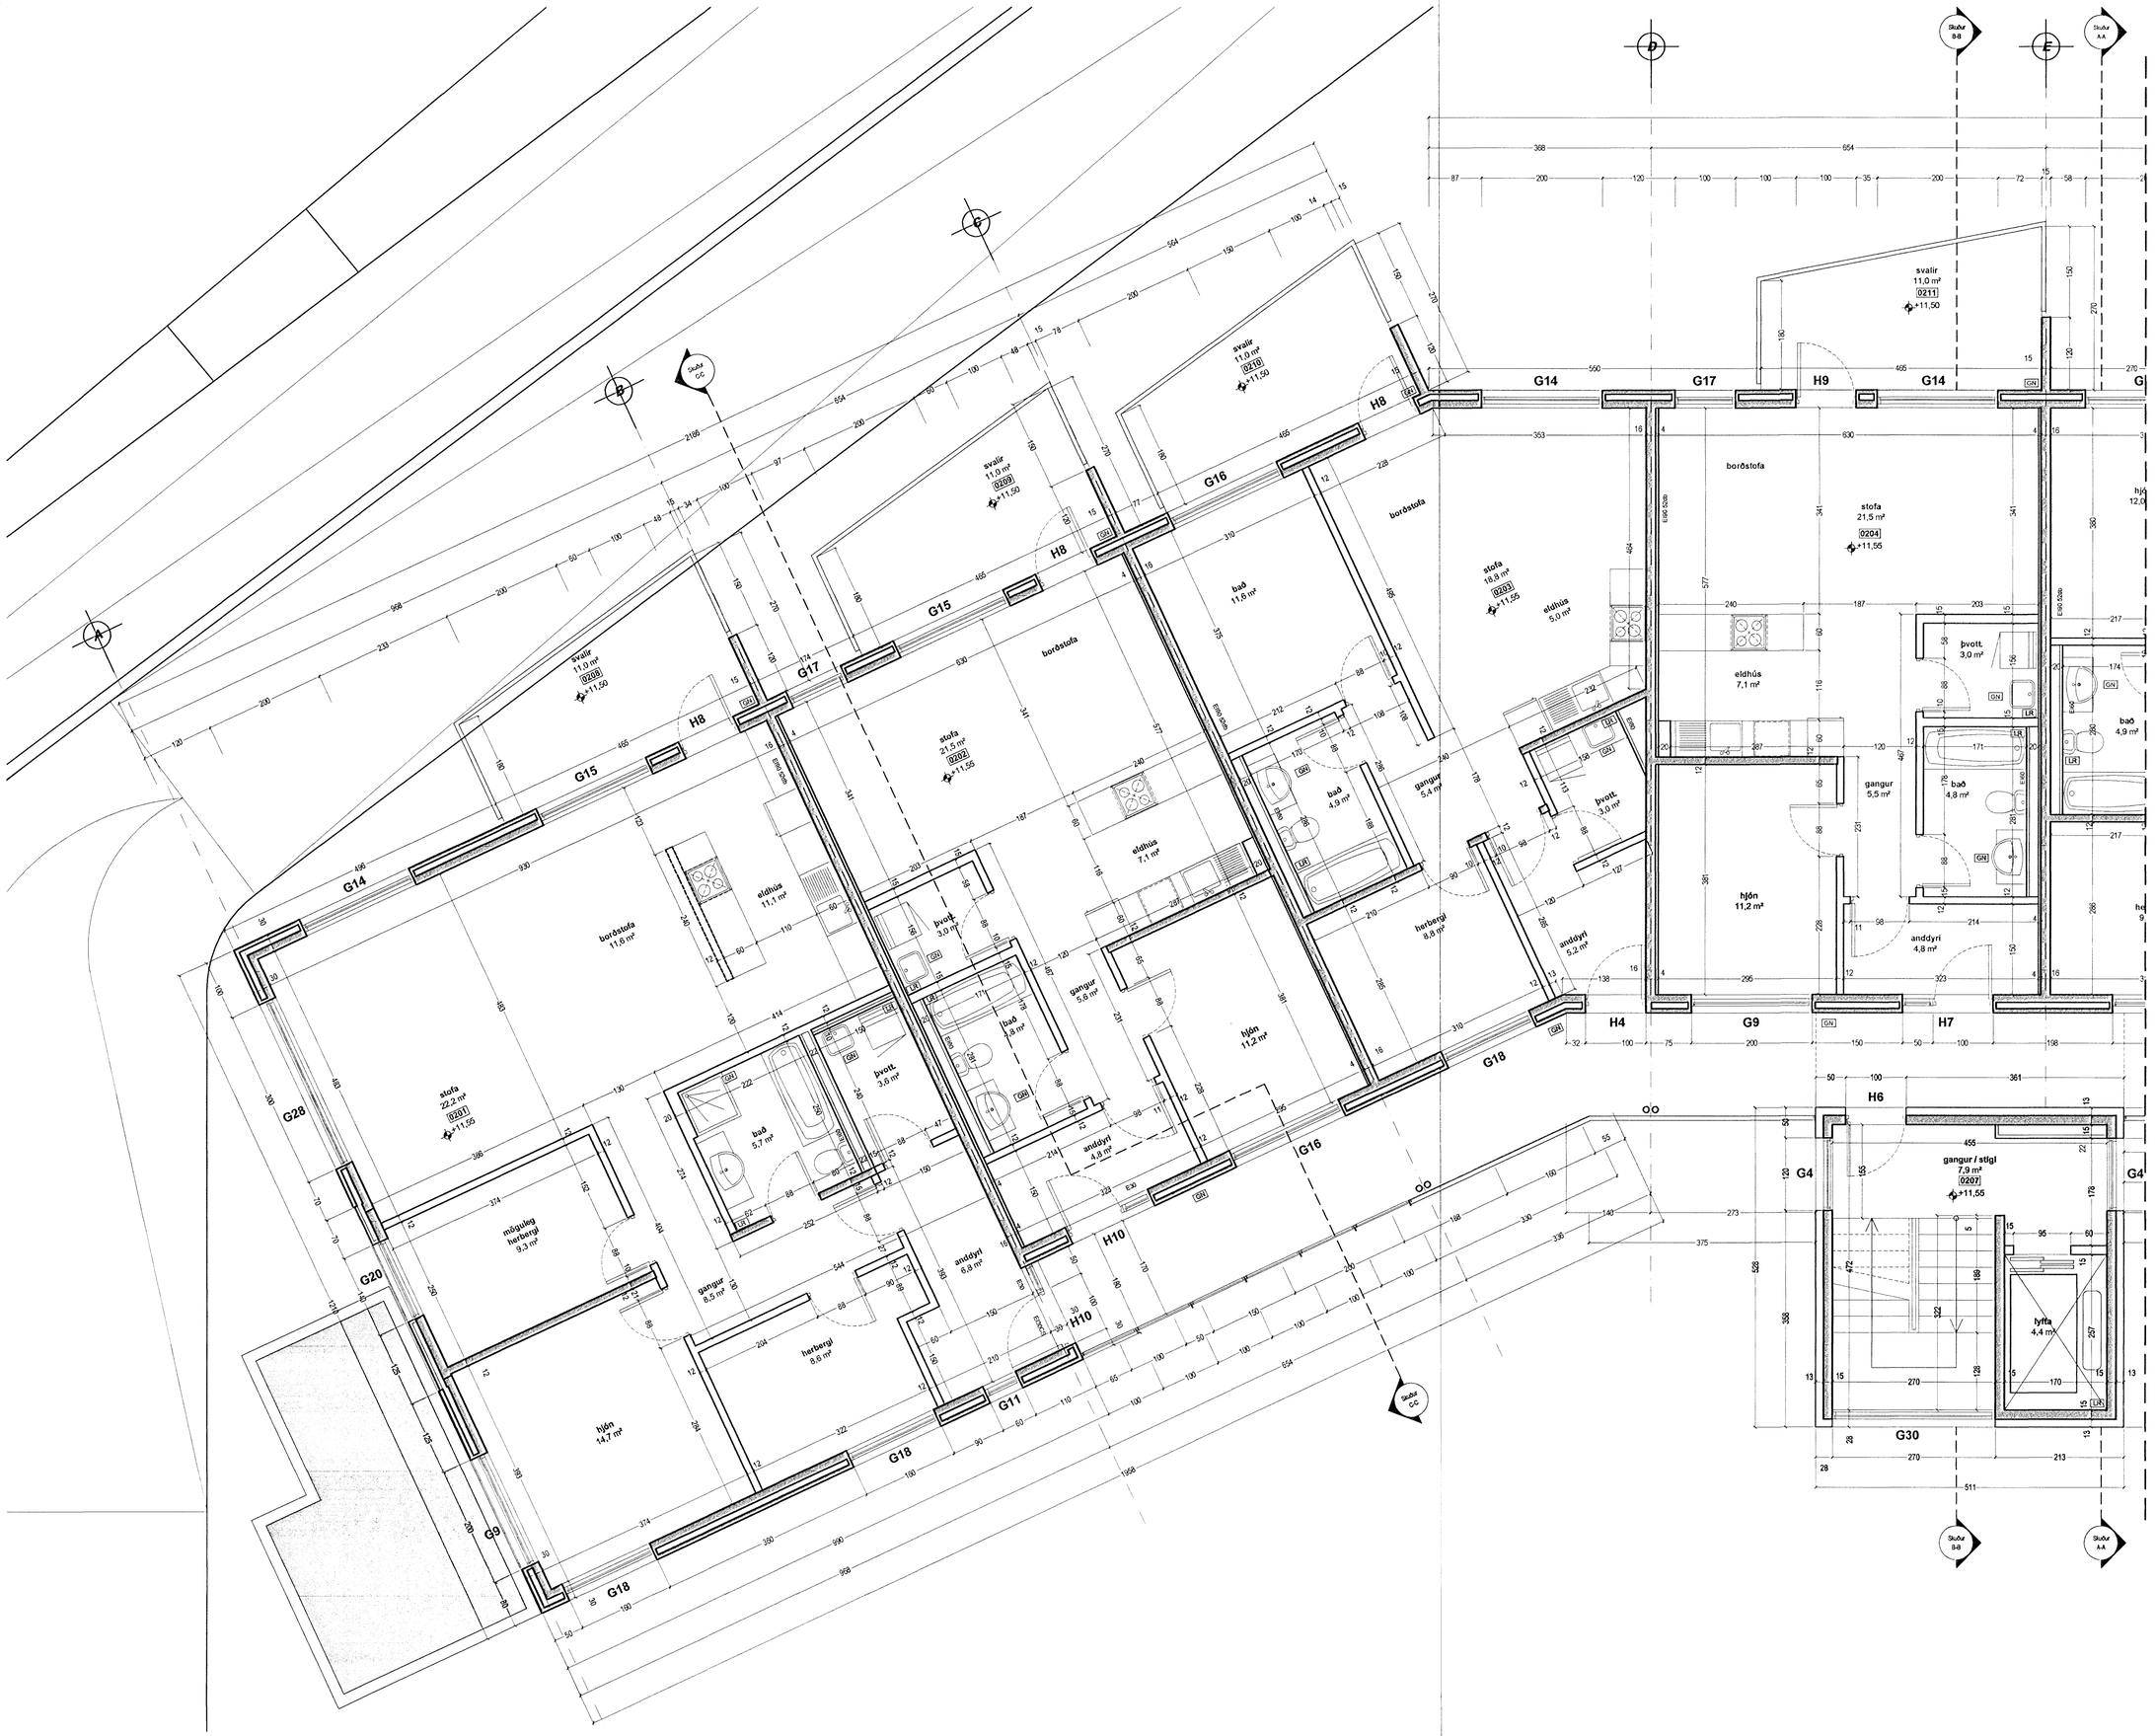


## TÁKN

| | | |
|---|---|---|
| GN | = | Niðurfall |
| LR | = | Loftræsting |
| PK | = | Póstkassar |
| NL | = | Neyðarljós |
| VLR | = | Vélknúin loftræsting |
| R | = | Reykskynjari |
| ÚT | = | Merktur útgangur |
| | = | Bílastæði fyrir fatlaða |
| BO | = | Björgunarop |
| | = | Fellistigi við björgunarop |
| 20 m. | = | Brunnaslanga |

### ELDVARNAMERKINGAR

| | | |
|---|---|---|
| REI 60 | = | Burðarvirki A60 eða B60 veggur |
| EI 60 | = | A60 eða B60 veggur |
| R60 | = | Burður í 60 mínútur, t.d. súla eða bita |
| EI30 | = | B30 hurð eða veggur |
| EI30 CS | = | B30 S ( reykþétt og sjálflokandi) |
| EI60 CS | = | A60 eða B60 hurð |
| E 30 | = | EI30 gler |
| ECS 30 | | |
| A | = | Ur óbrennanlegt efni |
| B | = | Ur brennanlegt efni (t.d. timbur) |

**BREYTING**

A:

Byggingafulltrúi Hafnarfjarðar
Afgreitt bann
19 AUG. 2005

**TEIKNAÐ**

JGE.RCM.YAI.SOL

**MKV.**

1:50

**DAGSETNING**

01.03.2005

**BLAÐ**

03 AF 12

# LÆKJARGATA 26

HAFNARFJÖRÐUR

GRUNNMYND 2. HÆÐ

KRISTINN RAGNARSSON arkitekt EHF.
KRISTINN RAGNARSSON - Kt. 120944-2669 - t11kristinn@simnet.is
TEIKNISTOFAN SMIÐJUVEGI 11 - 200 KÓPAVOGI - ÍSLAND - S. 564 2255 - FAX 544 4225