GRUNNMYND 1:50

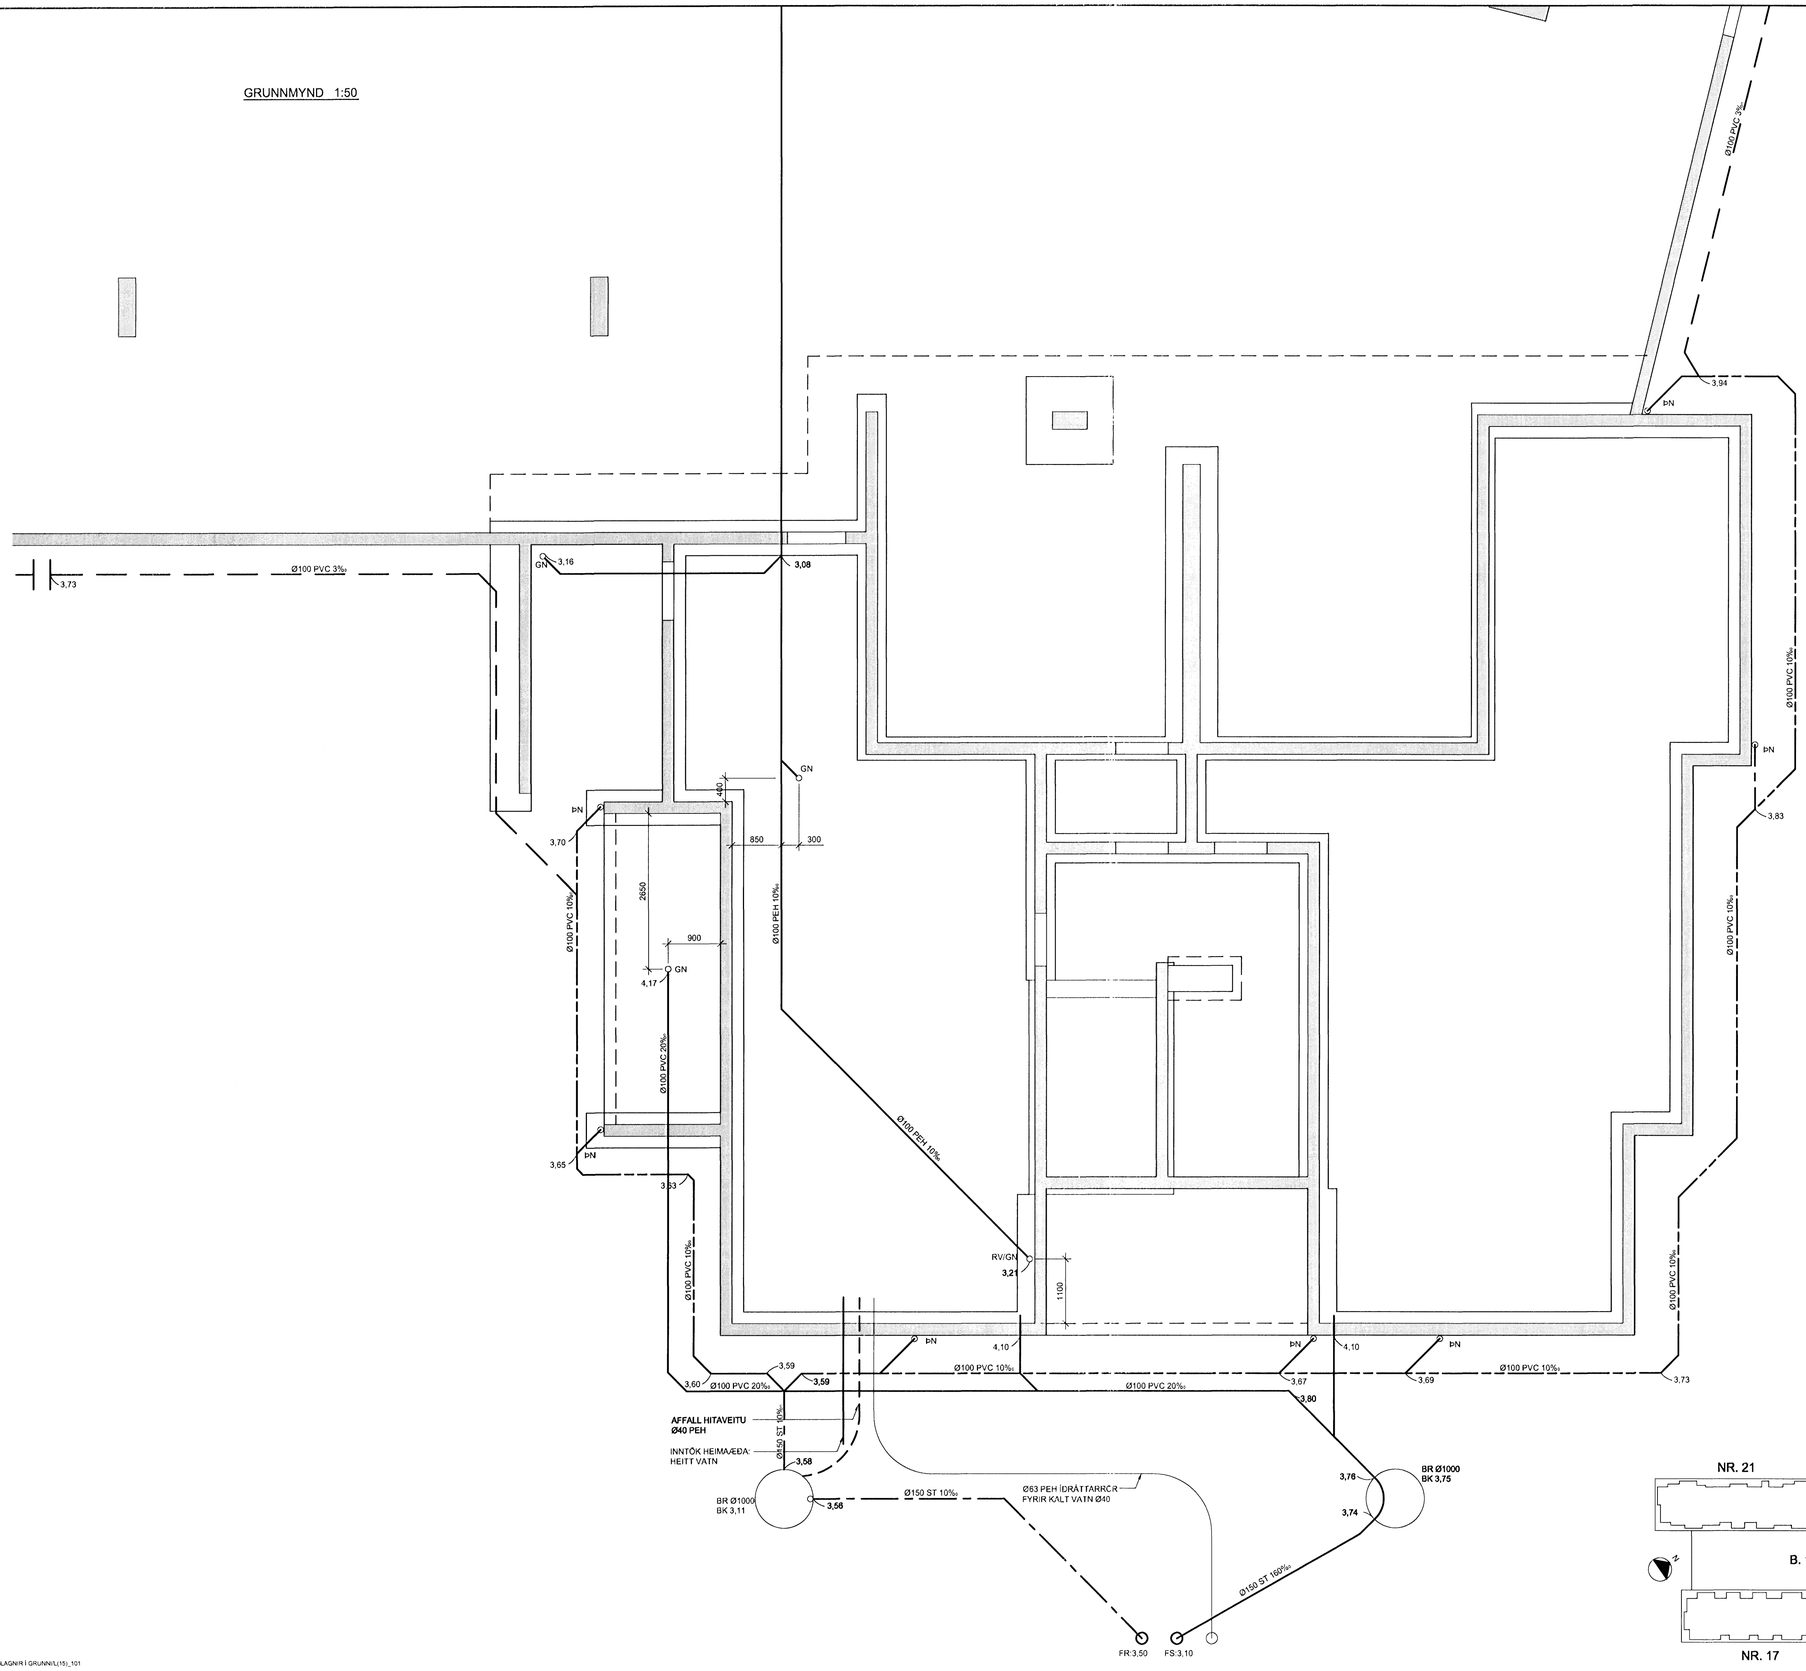

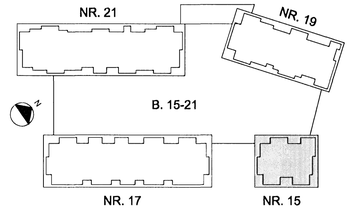

ÁRITUN SAMRÆMINGARHÖNNUÐAR

Kt. 110457-2789

Byggingafulltrúi Hafnarfjarðar
Afgreitt bann
18 NÓV. 2005

TILVÍSANIR:

ALMENNAR SKÝRINGAR . . . . . SJÁ BL. NR. L(15-21)_001

BR.	DAGS.	BREYTING	REIKN.	TEIKN.

NORÐURBAKKI 15

ÞRIFA- OG HITAKERFI
LAGNIR Í GRUNNI
GRUNNMYND

MKV.:	1:50
DAGS:	17.10.2005
HANNAÐ/TEIKN.:	ÞÖ/GG
VERKNR.:	05104

ÍAV

YFIRFARIÐ:	
SAMÞYKKT:	
KENNITALA:	130657-4439
TEIKN. NR.:	L(15)_101
BR.:	

Conís
Verkfræðiráðgjöf
Kennitala: 600105-1400
Lyngháls 4,
110 Reykjavík
Sími: 517-3090
Bréfsími: 517-3091
Netfang: conis@conis.is
Veffang: www.conis.is

012-LAGNIR Í GRUNNI/L(15)_101