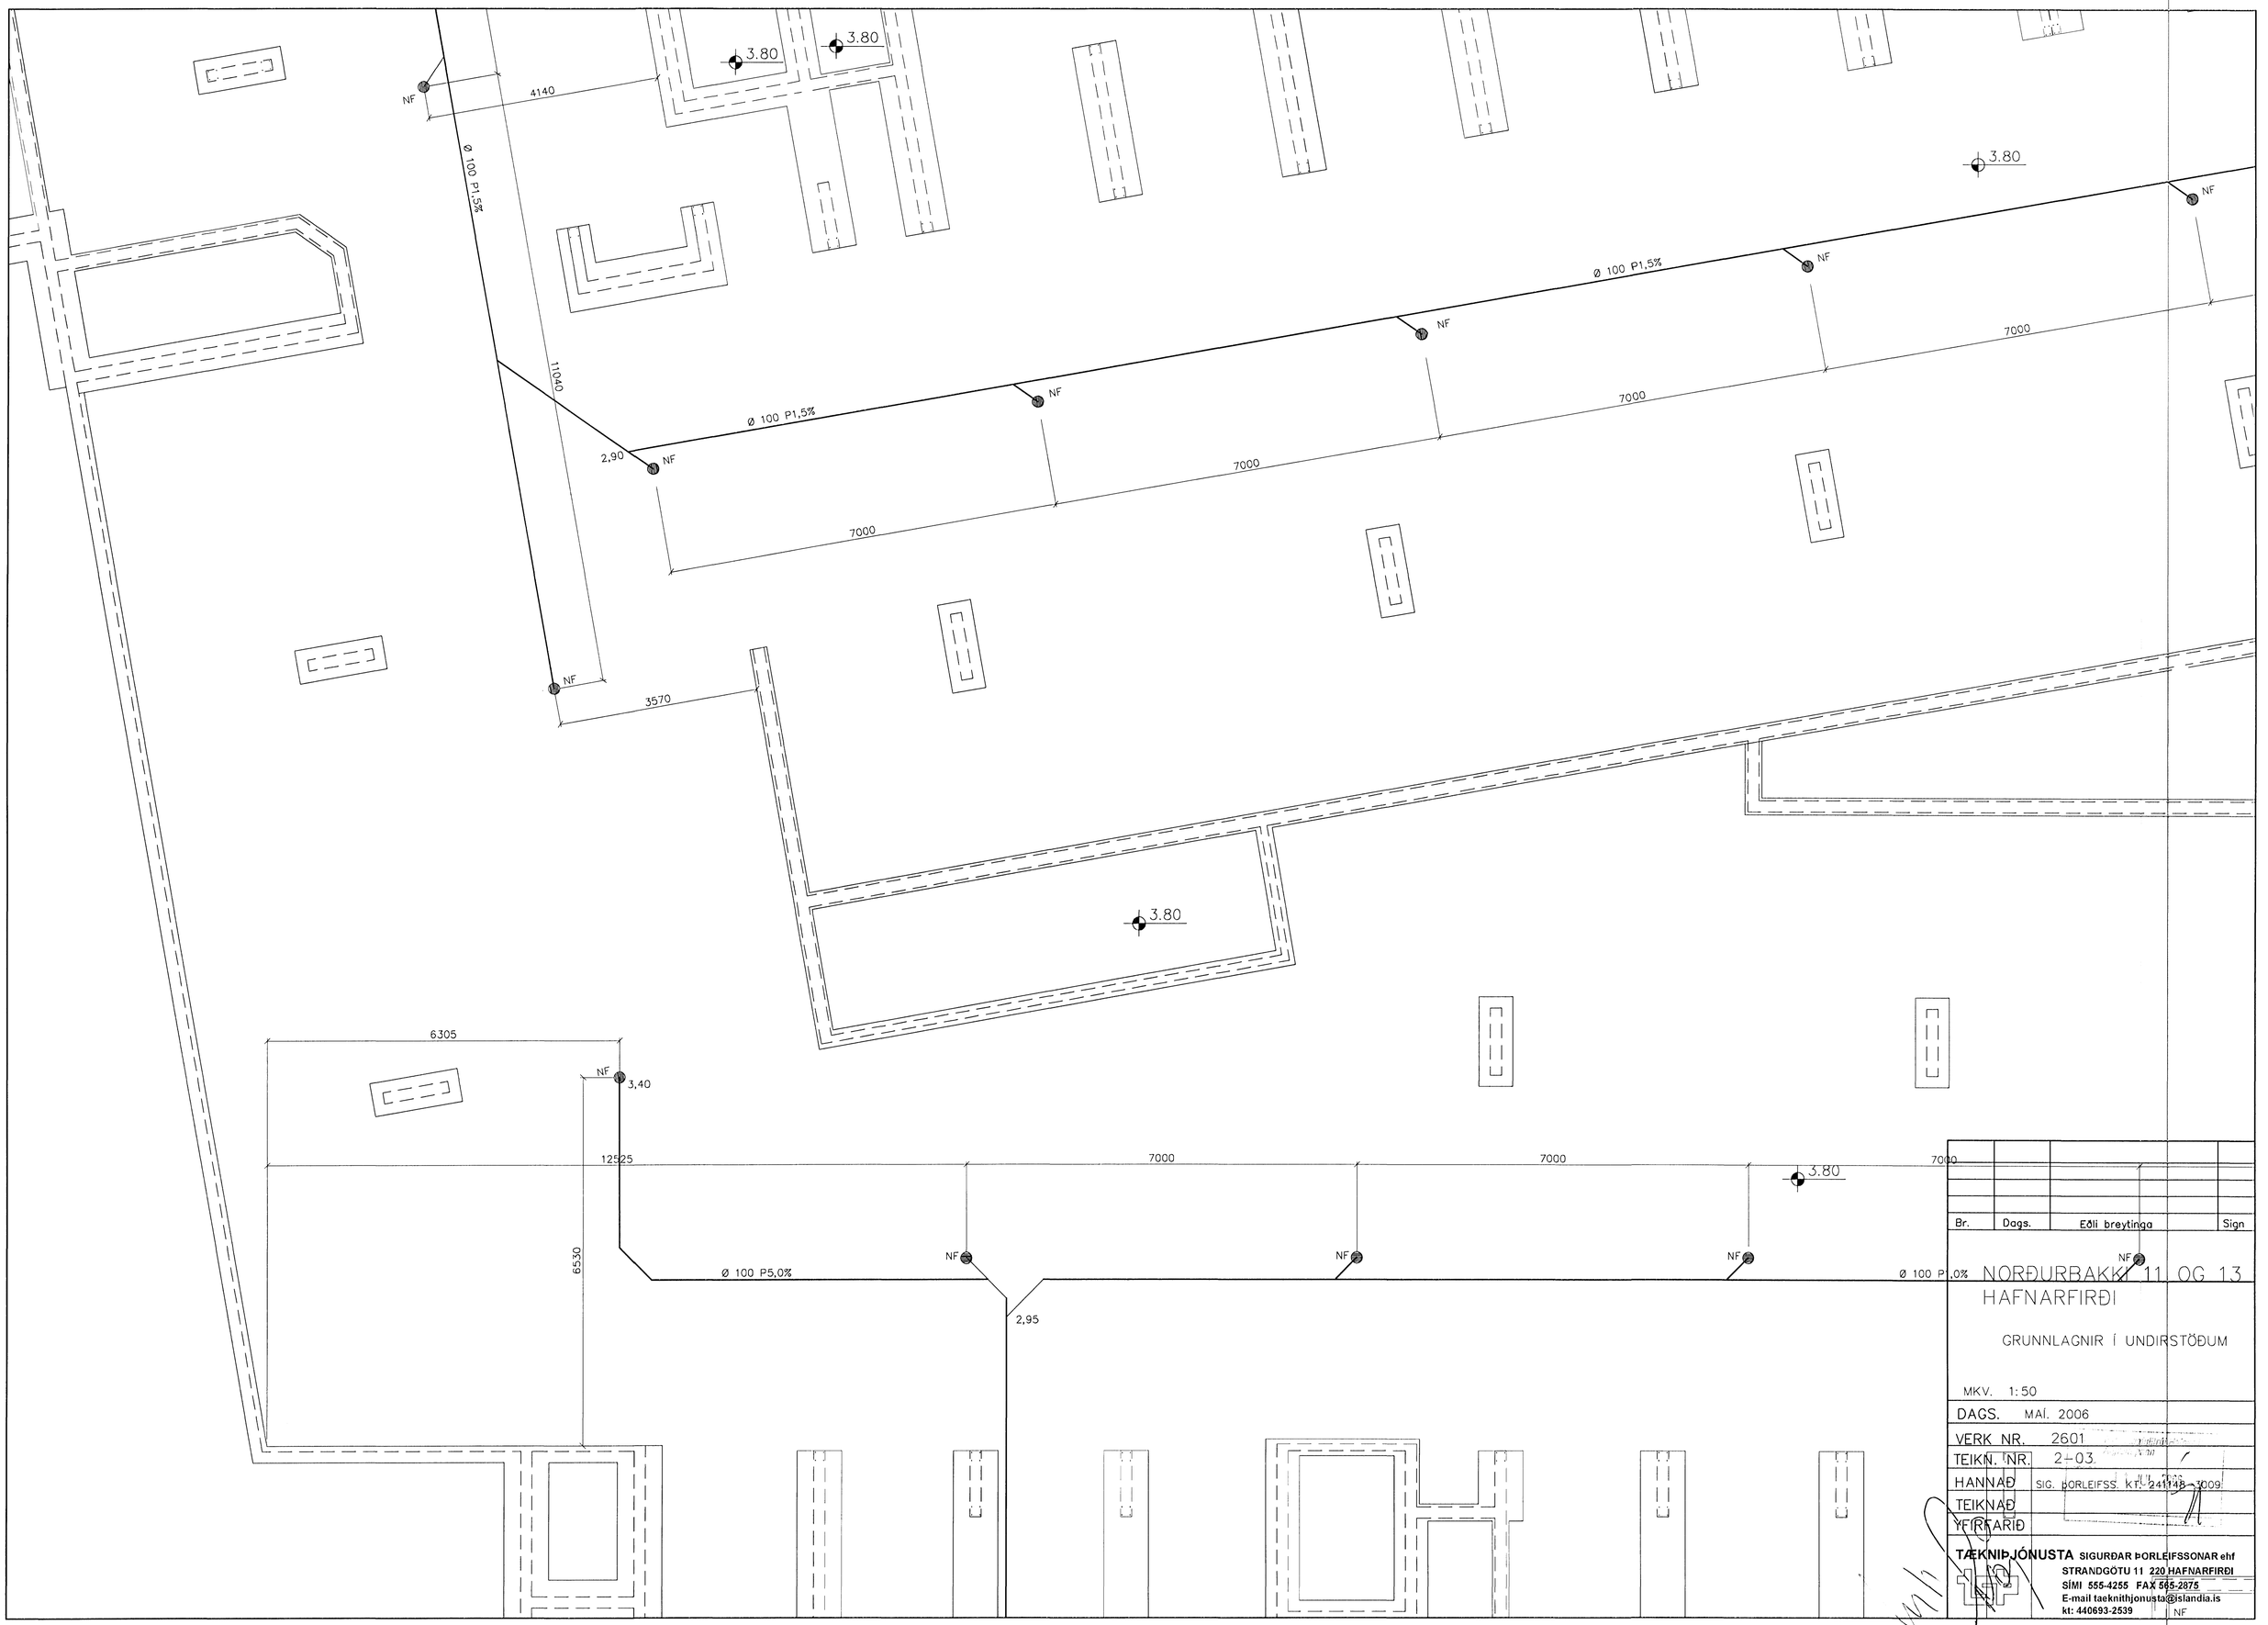

Br.	Dags.	Eðli breytinga	Sign

NORÐURBAKKI 11 OG 13
HAFNARFIRÐI

GRUNNLAGNIR Í UNDIRSTÖÐUM

MKV.	1:50
DAGS.	MAÍ. 2006
VERK NR.	2601
TEIKN. NR.	2-03
HANNAÐ	SIG. ÞORLEIFSS. kt. 241148-3009
TEIKNAÐ	
YFIRFARIÐ	

TÆKNIÞJÓNUSTA SIGURÐAR ÞORLEIFSSONAR ehf
STRANDGÖTU 11 220 HAFNARFIRÐI
SÍMI 555-4255 FAX 555-2875
E-mail taeknithjonusta@islandia.is
kt: 440693-2539