



Samþykkt þann

28 MAY 2008


Byggingafræðingur / Hafnarfirði
F.h. Jón Sigurðsson

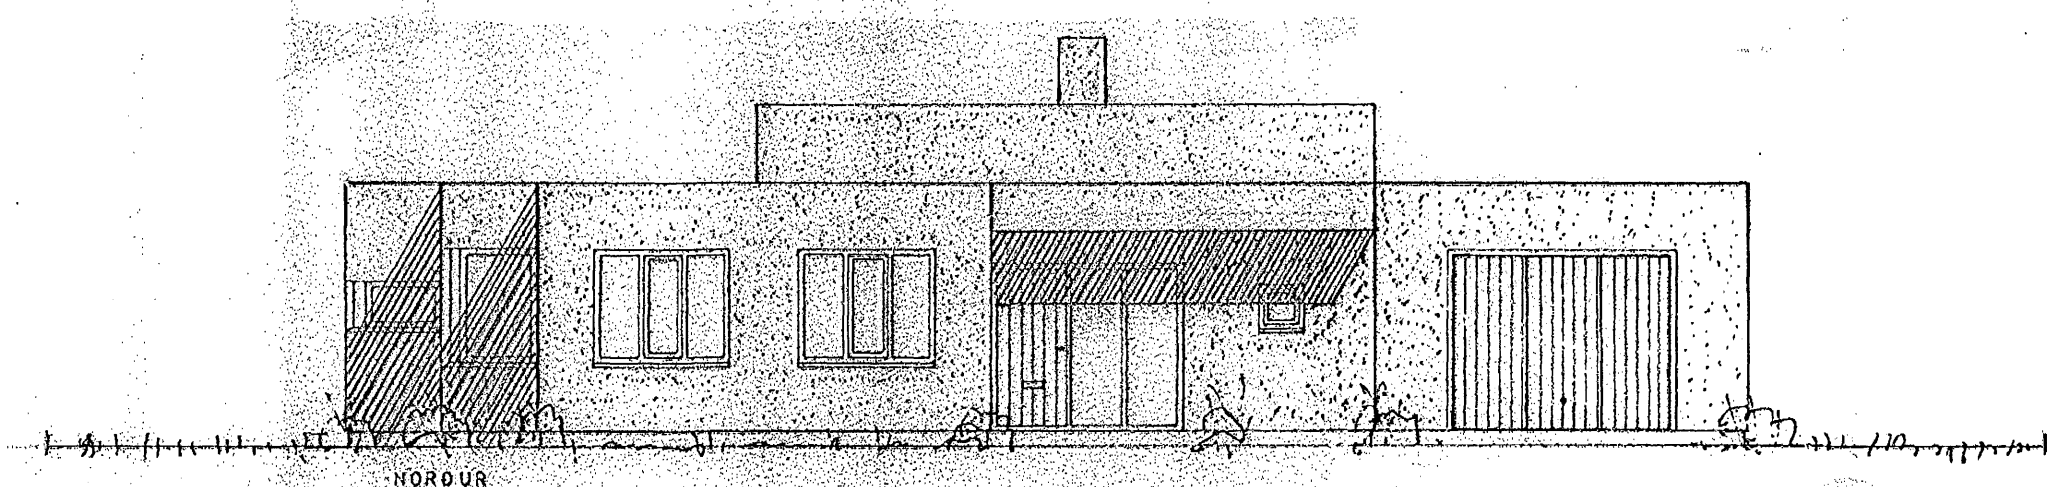


NORÐUR

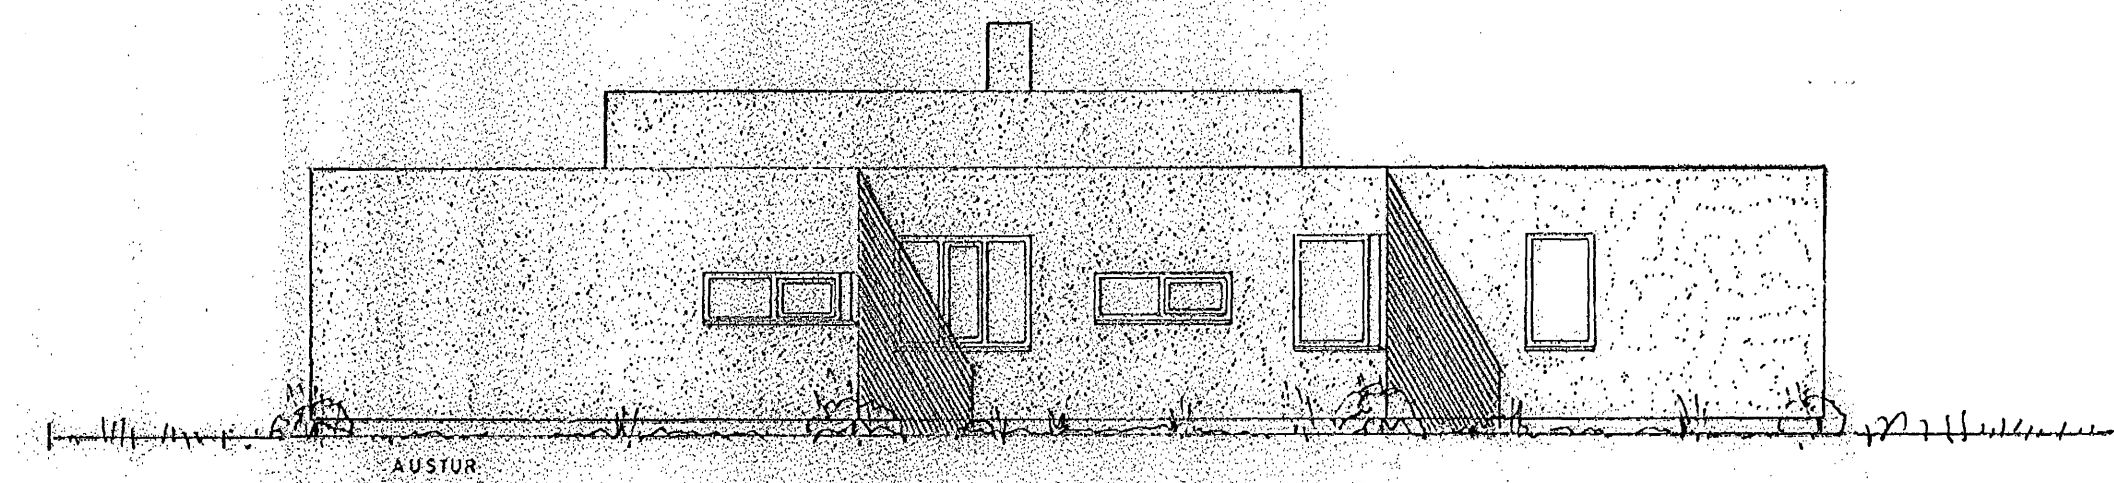


AUSTUR

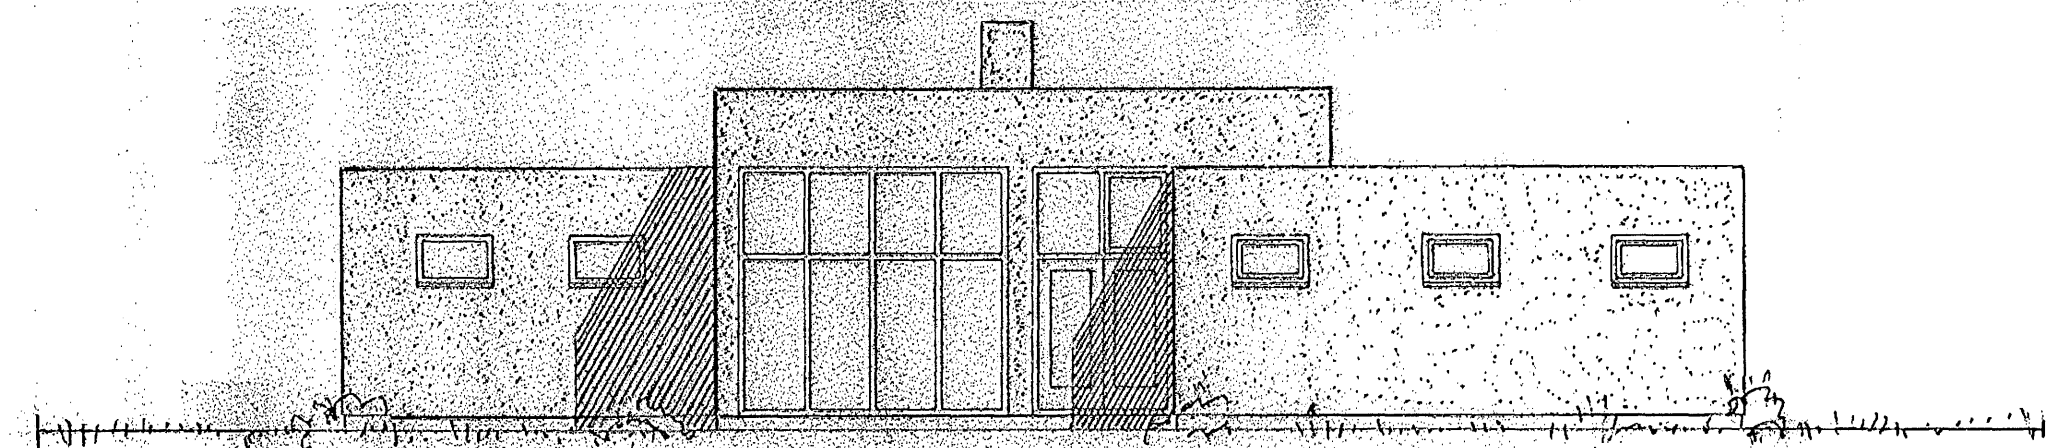


SUÐUR

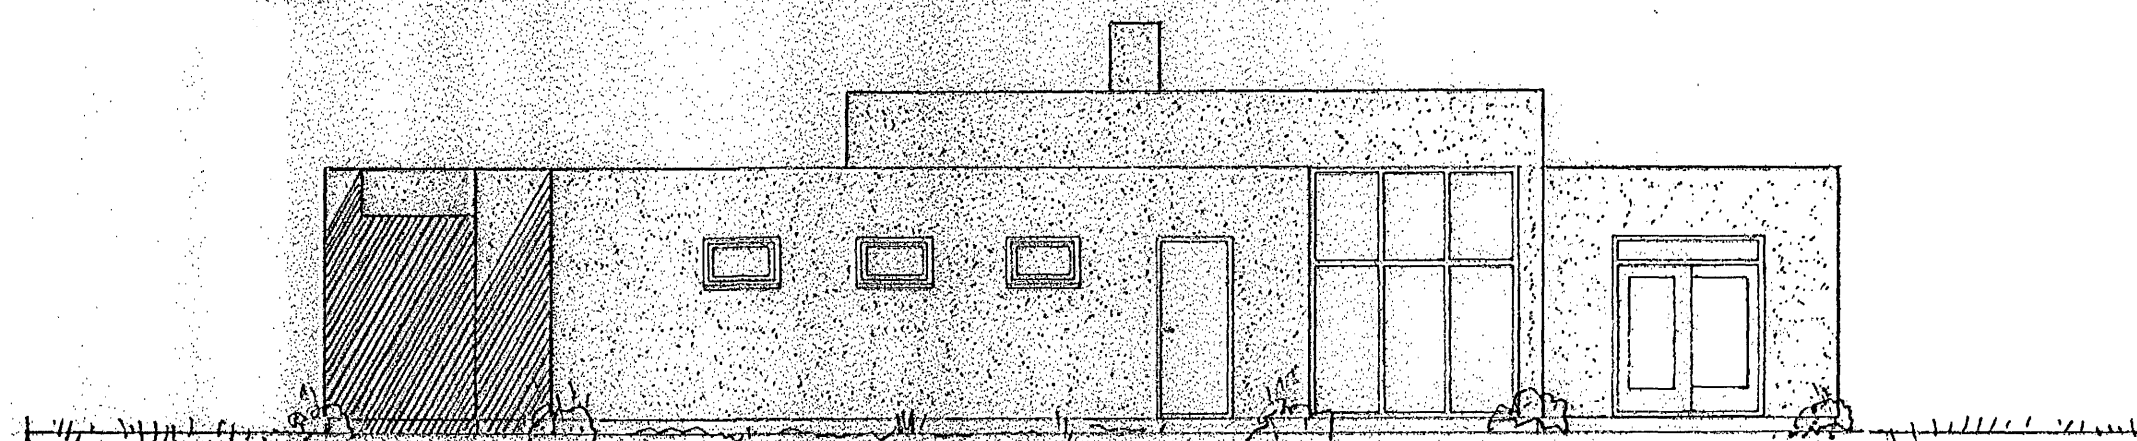

VESTUR

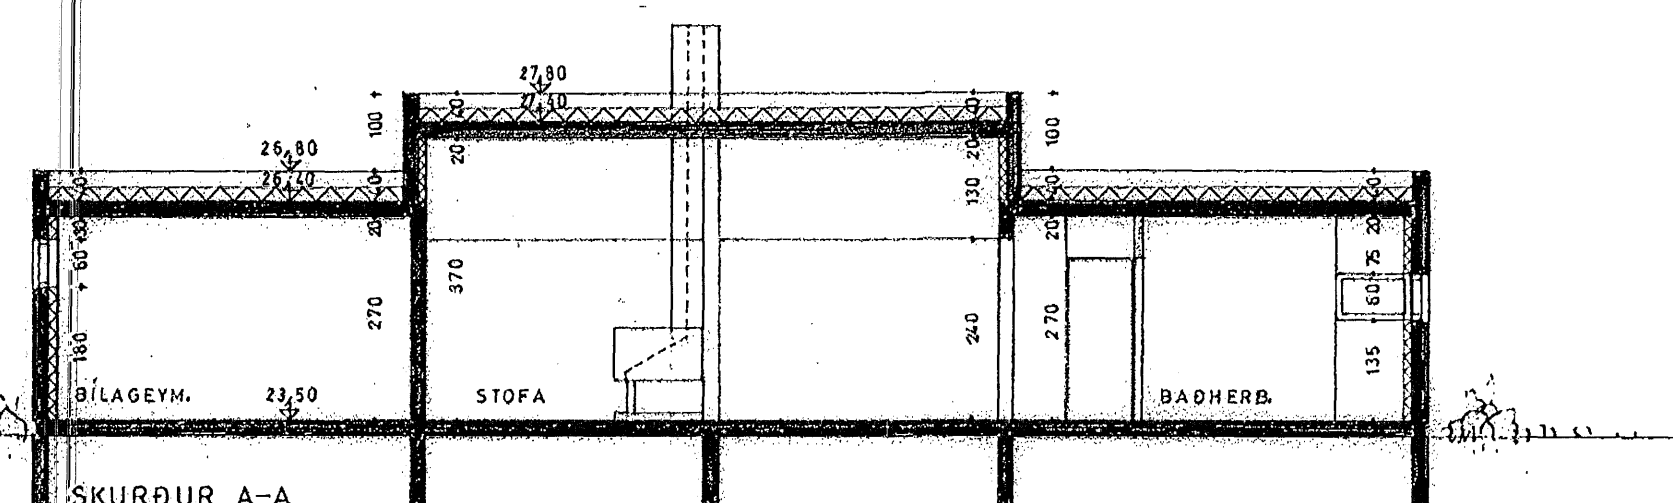

SKURÐUR A-A

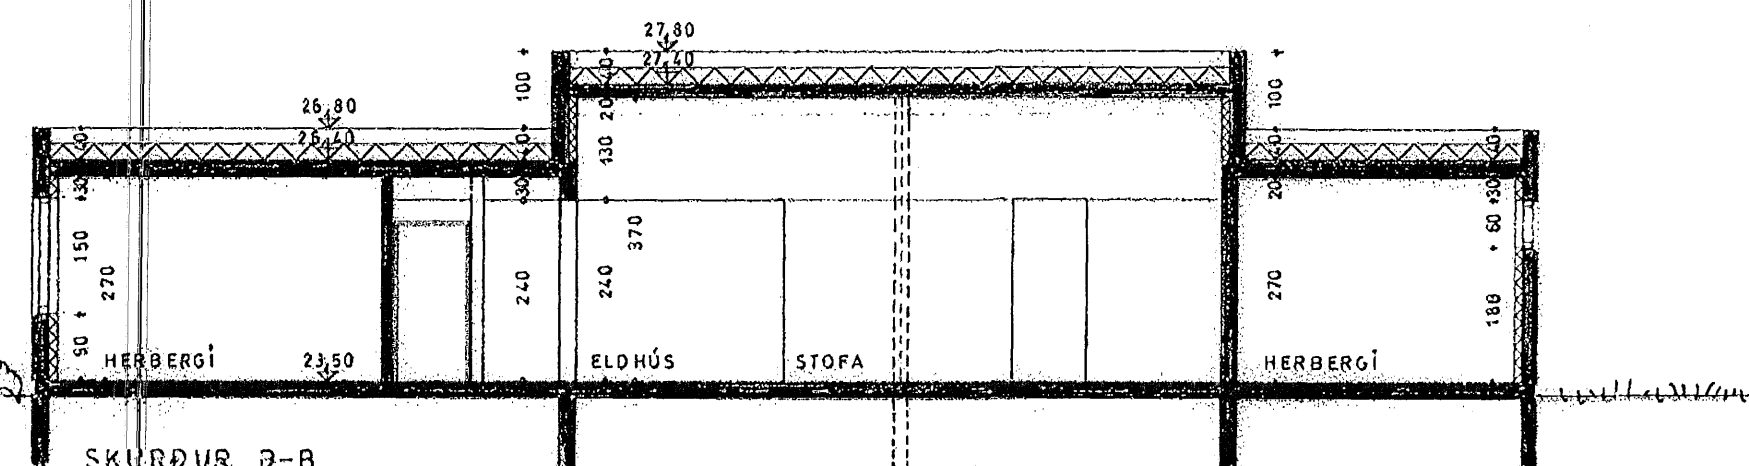

SKURÐUR B-B

GLITVELLIR 10

HAFNARFJÖRÐUR
ÚTLIT OG SKURÐIR, MÆLIKV. 1:100
VINNUSTOFAN HREFNU GÖTU 8, 105,R.
SVERRIR NORÐFJÖRÐ ARKITEKT F.A.Í.
KT.170641-7799, S.55273 20, FEB.2007
Sverrir Norðfjörð B.R. 24.5.08
Sverrir Norðfjörð