




Sambúikt heann
 25. MAY 2009
 Byggingafulltrúinn í Kópavogi
 F.h. Sigurður Steinarsson

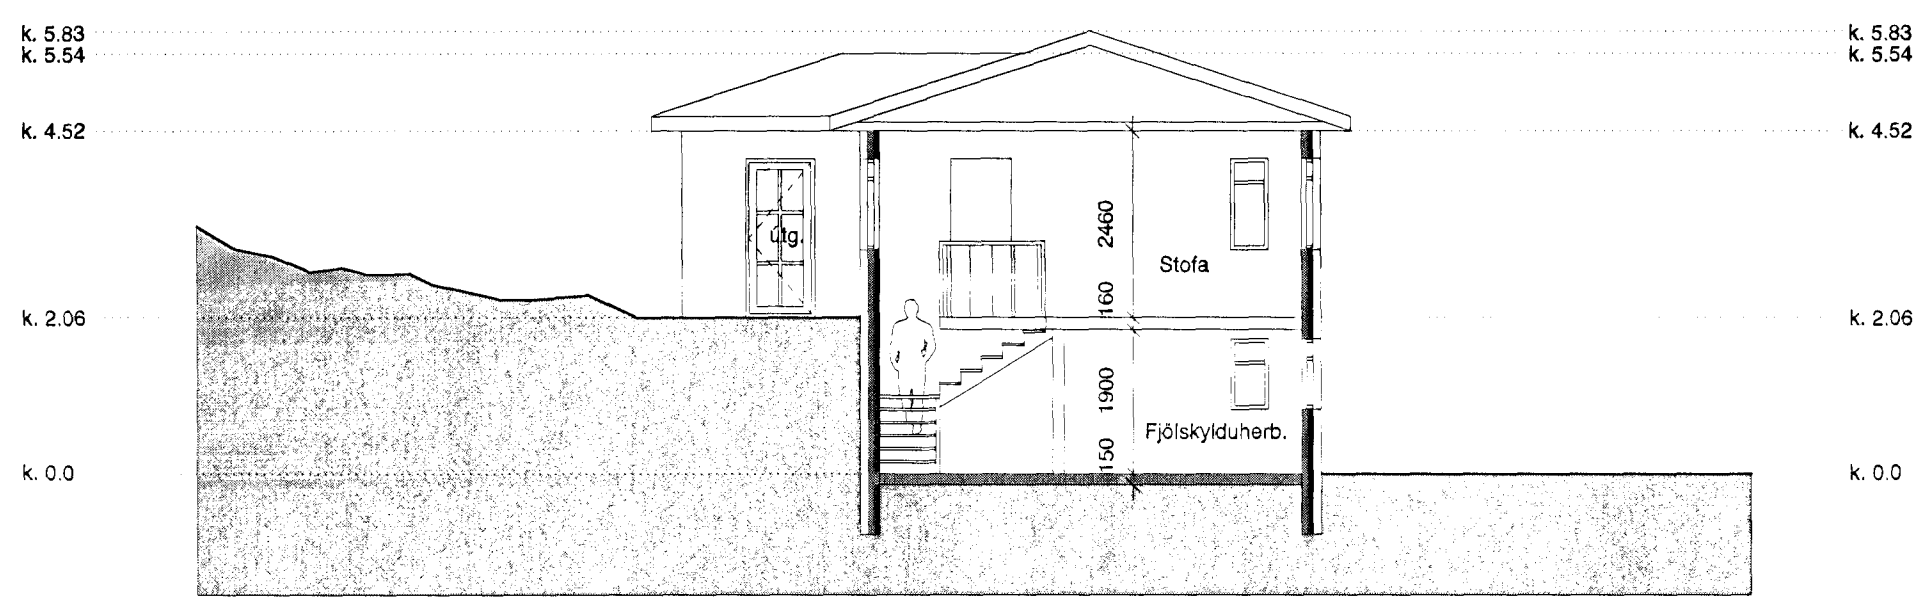

Snið A-A 1:100

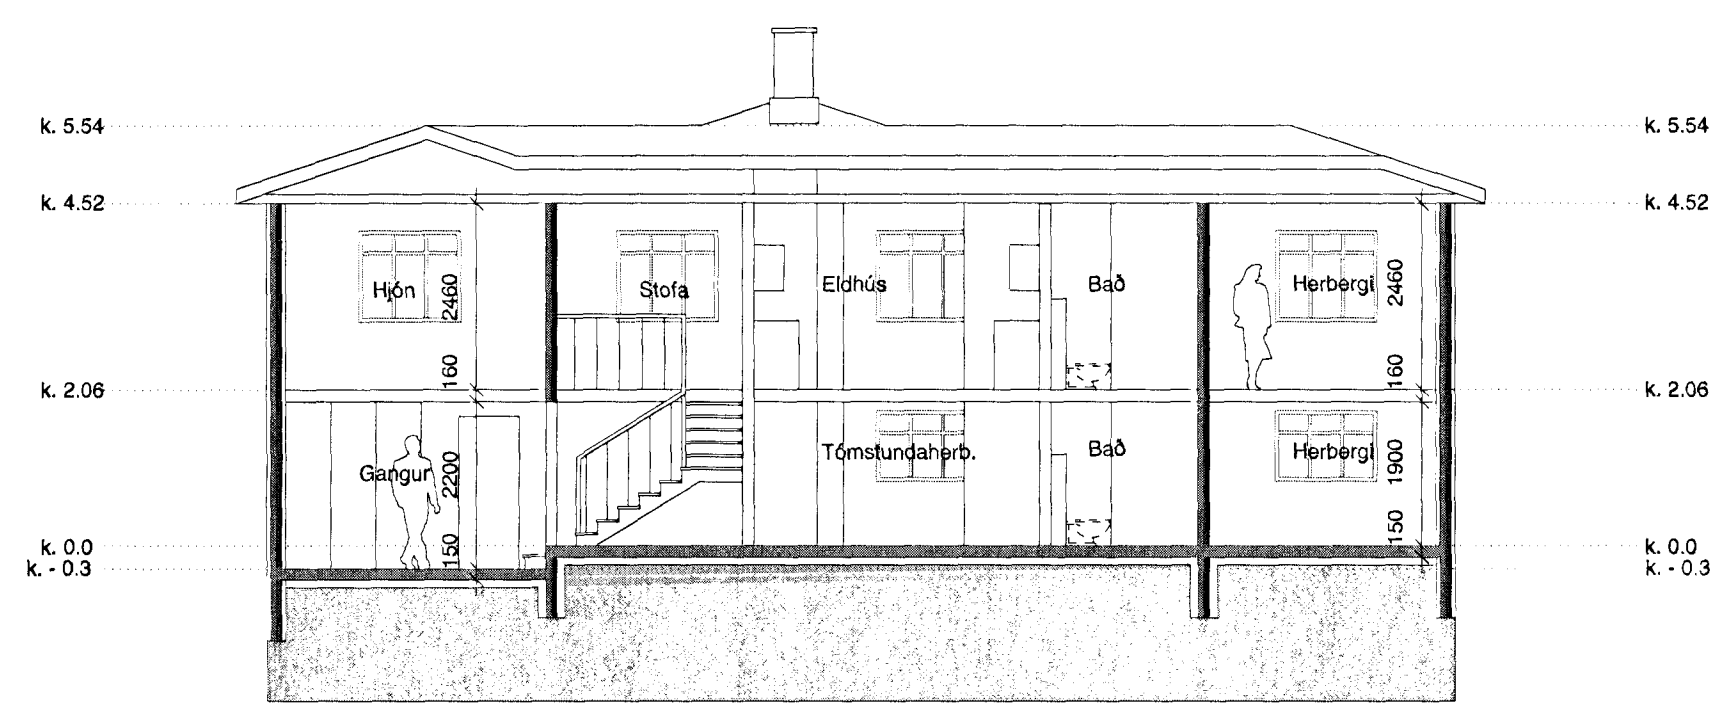

Snið B-B 1:100

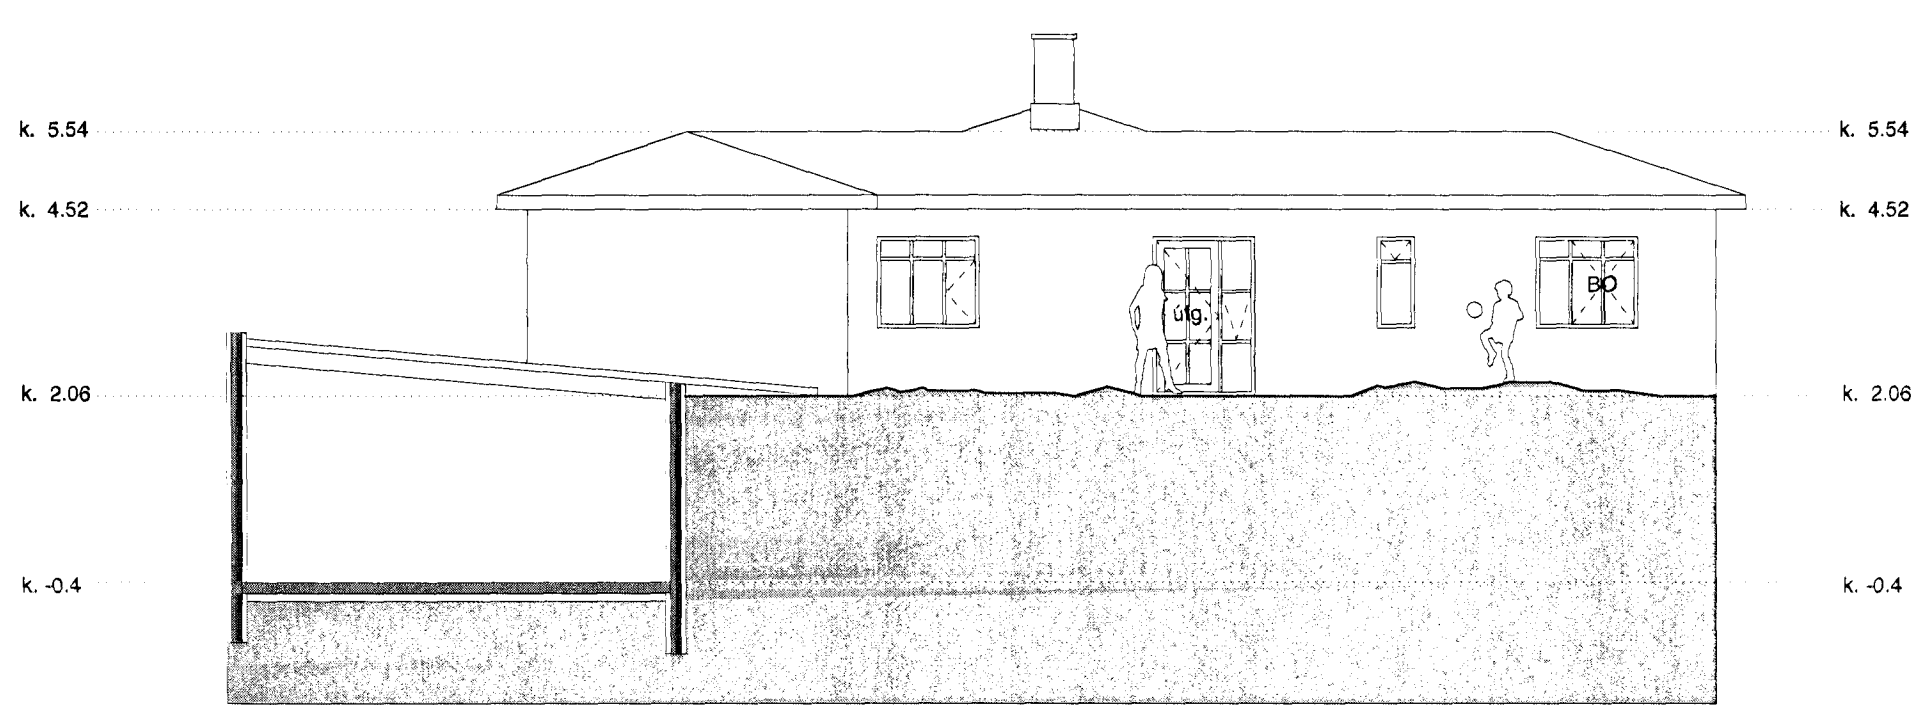

Útlit til norðurs / Snið C-C 1:100

Hraunhvammur 6			
Hafnarfirði			
Einbýlishús; stækkun og endurbætur			
Snið / Útlit		Aðaluppdrættir	
Breyting:	Tekn.nr.:	2.04	Hallgrímur Axelsson Verkfræðingur FVFI
Útgáfud.:	Mkv.:	1:100	Heigi Mar Halgrímsson Arkitekt F.A.Í.
Verknr.:	Tekn.:	hmh	Furuhlalli 16
	Yfirf.:	fax	200 Kópavogur
			haxran@mi.is
			simi 660 8566 / 697 8548

Hallgrímur Axelsson Verkfræðingur FVFI
 kt: 150748-2169