
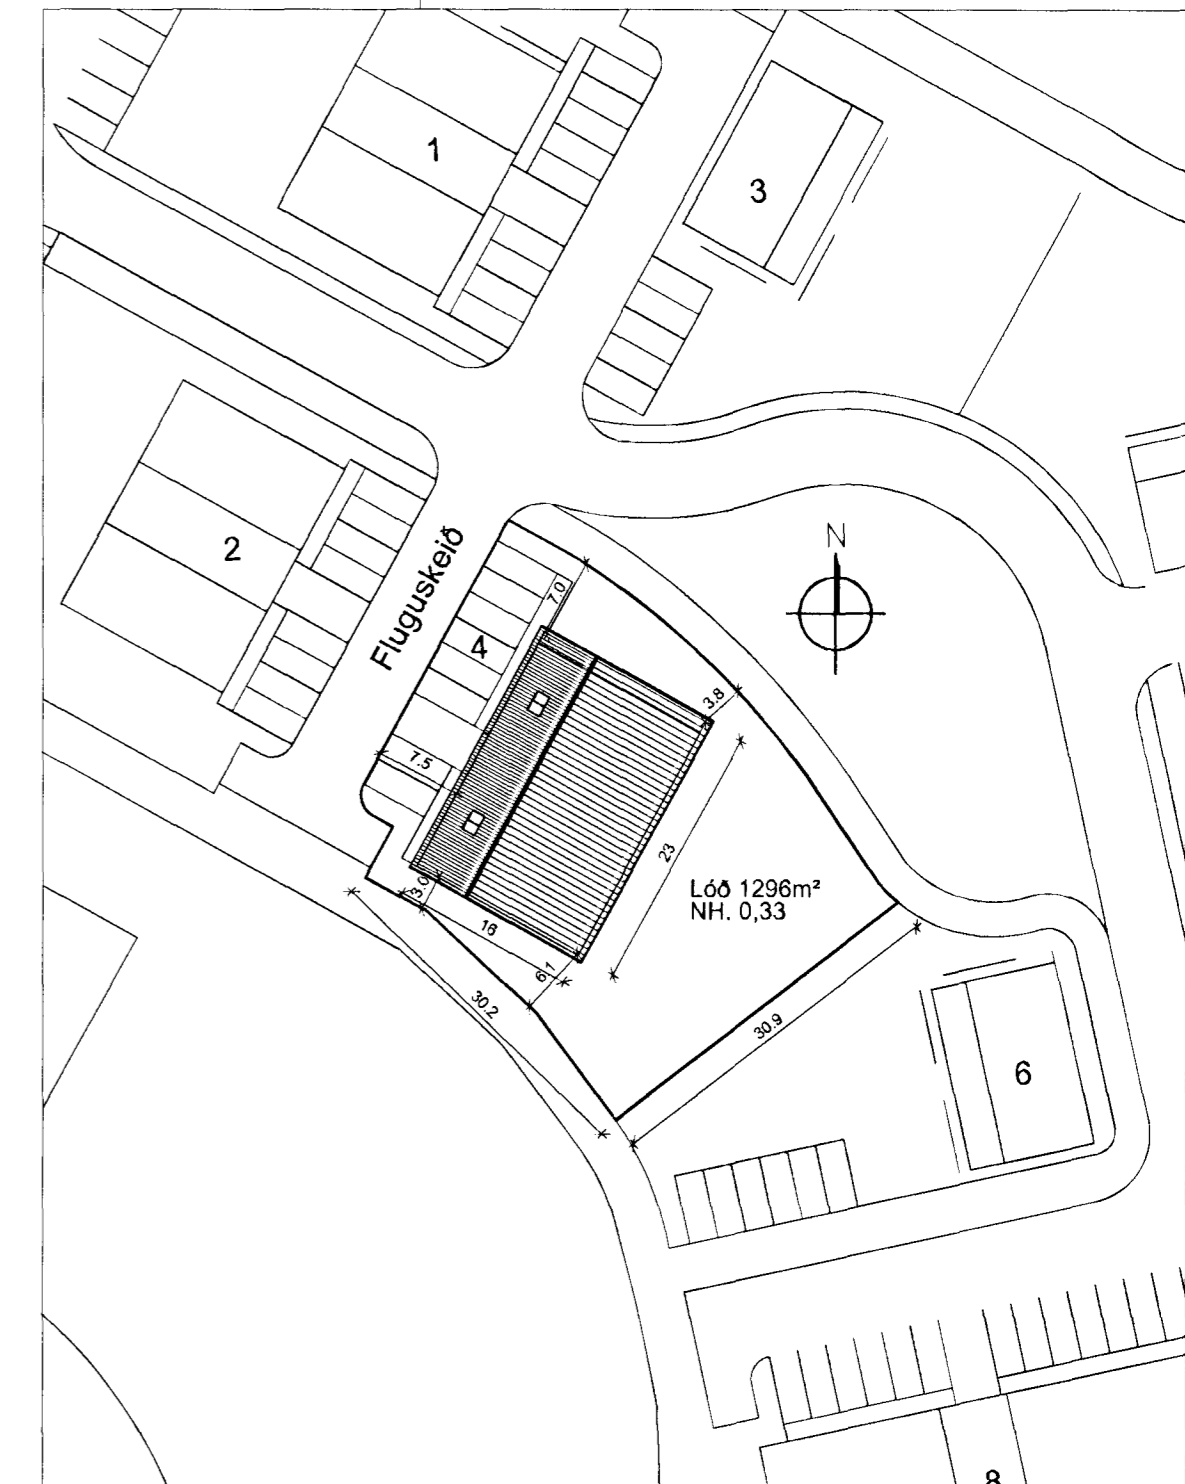


Sáþykkt þann
23 JUL 2009
E. Þóðinn-fulfrúnn / Hafnarfirði
F.h. Sigurður Steinar Jónsson

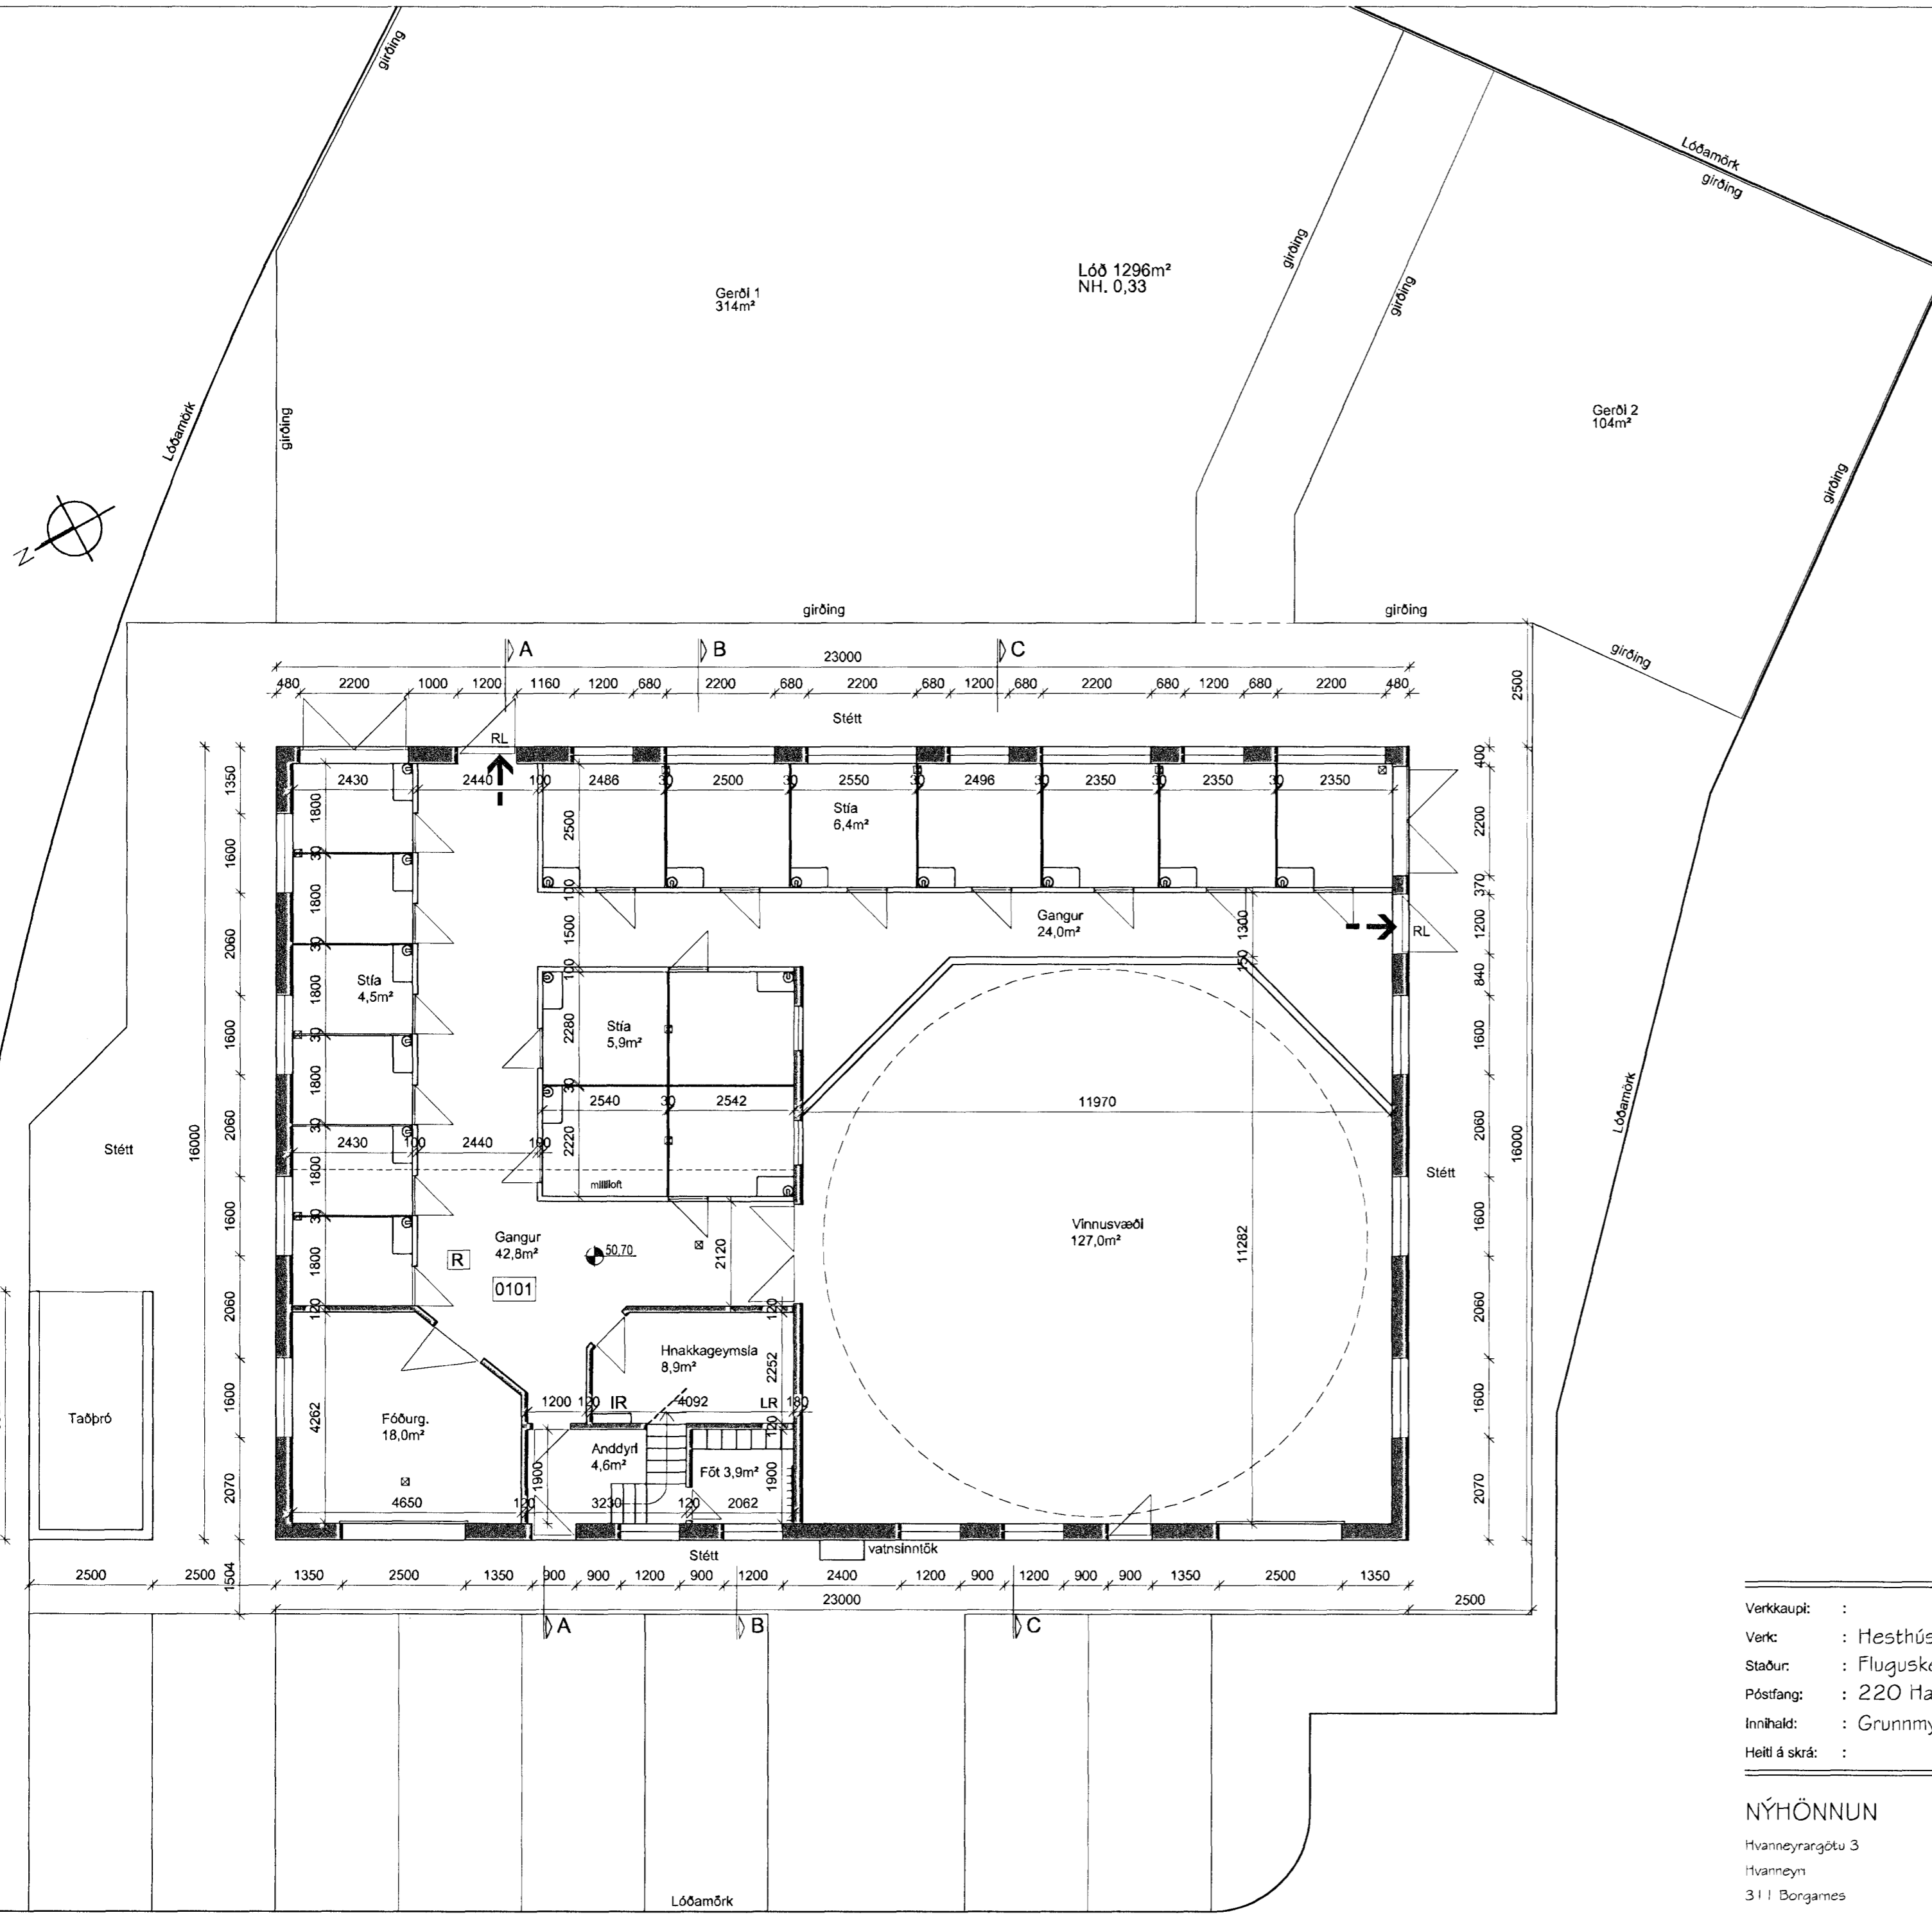

Afstöðumynd 1:500

Teikningarskrá

Aðalhönnunarteikningar
09.200 Grunnmynd og afstöðumynd
09.201 Grunnmynd íshæðar, snið og byggingarlýsing
09.202 Útlismyndir
09.203 Skráningartafla
Sérteikningar
09.204 Dellir
09.205 Gluggar og hurðir
09.206 Gluggar

SKÝRINGAR:

RYMINGARLEIÐ	RL
LOFTRÆST RÝMI	LR
INNTRAK RAFMAGN	IR
REYKSKYNJARI	R
GÖLFNIDURFALL	Ø

Verkkaup:	:	Teikn. nr. :	09.200
Verk:	:	Verk. nr. :	
Staður:	:	Mælikvarði :	A2 1:100/500
Póstfang:	:	Hannað :	ÓP
Innihald:	:	Teiknað :	ÓP
Heiti á skrá:	:	Sáþykkt:	

NÝHÖNNUN
Hvanneyraragötu 3
Hvanneyrn
311 Borgarnes

Omar Pétursson
Omar Pétursson
Byggingafræðingur BFI
Kennitala: 050571-5569

Dags: : 07.07.2009
Breyting 1 :
Breyting 2 :
Breyting 3 :
Breyting 4 :

- símar: 437 1500 - 899 5140 - fax: 437 1501 - netfang: nyhonnun@nyhonnun.is - heimasíða: www.nyhonnun.is -