
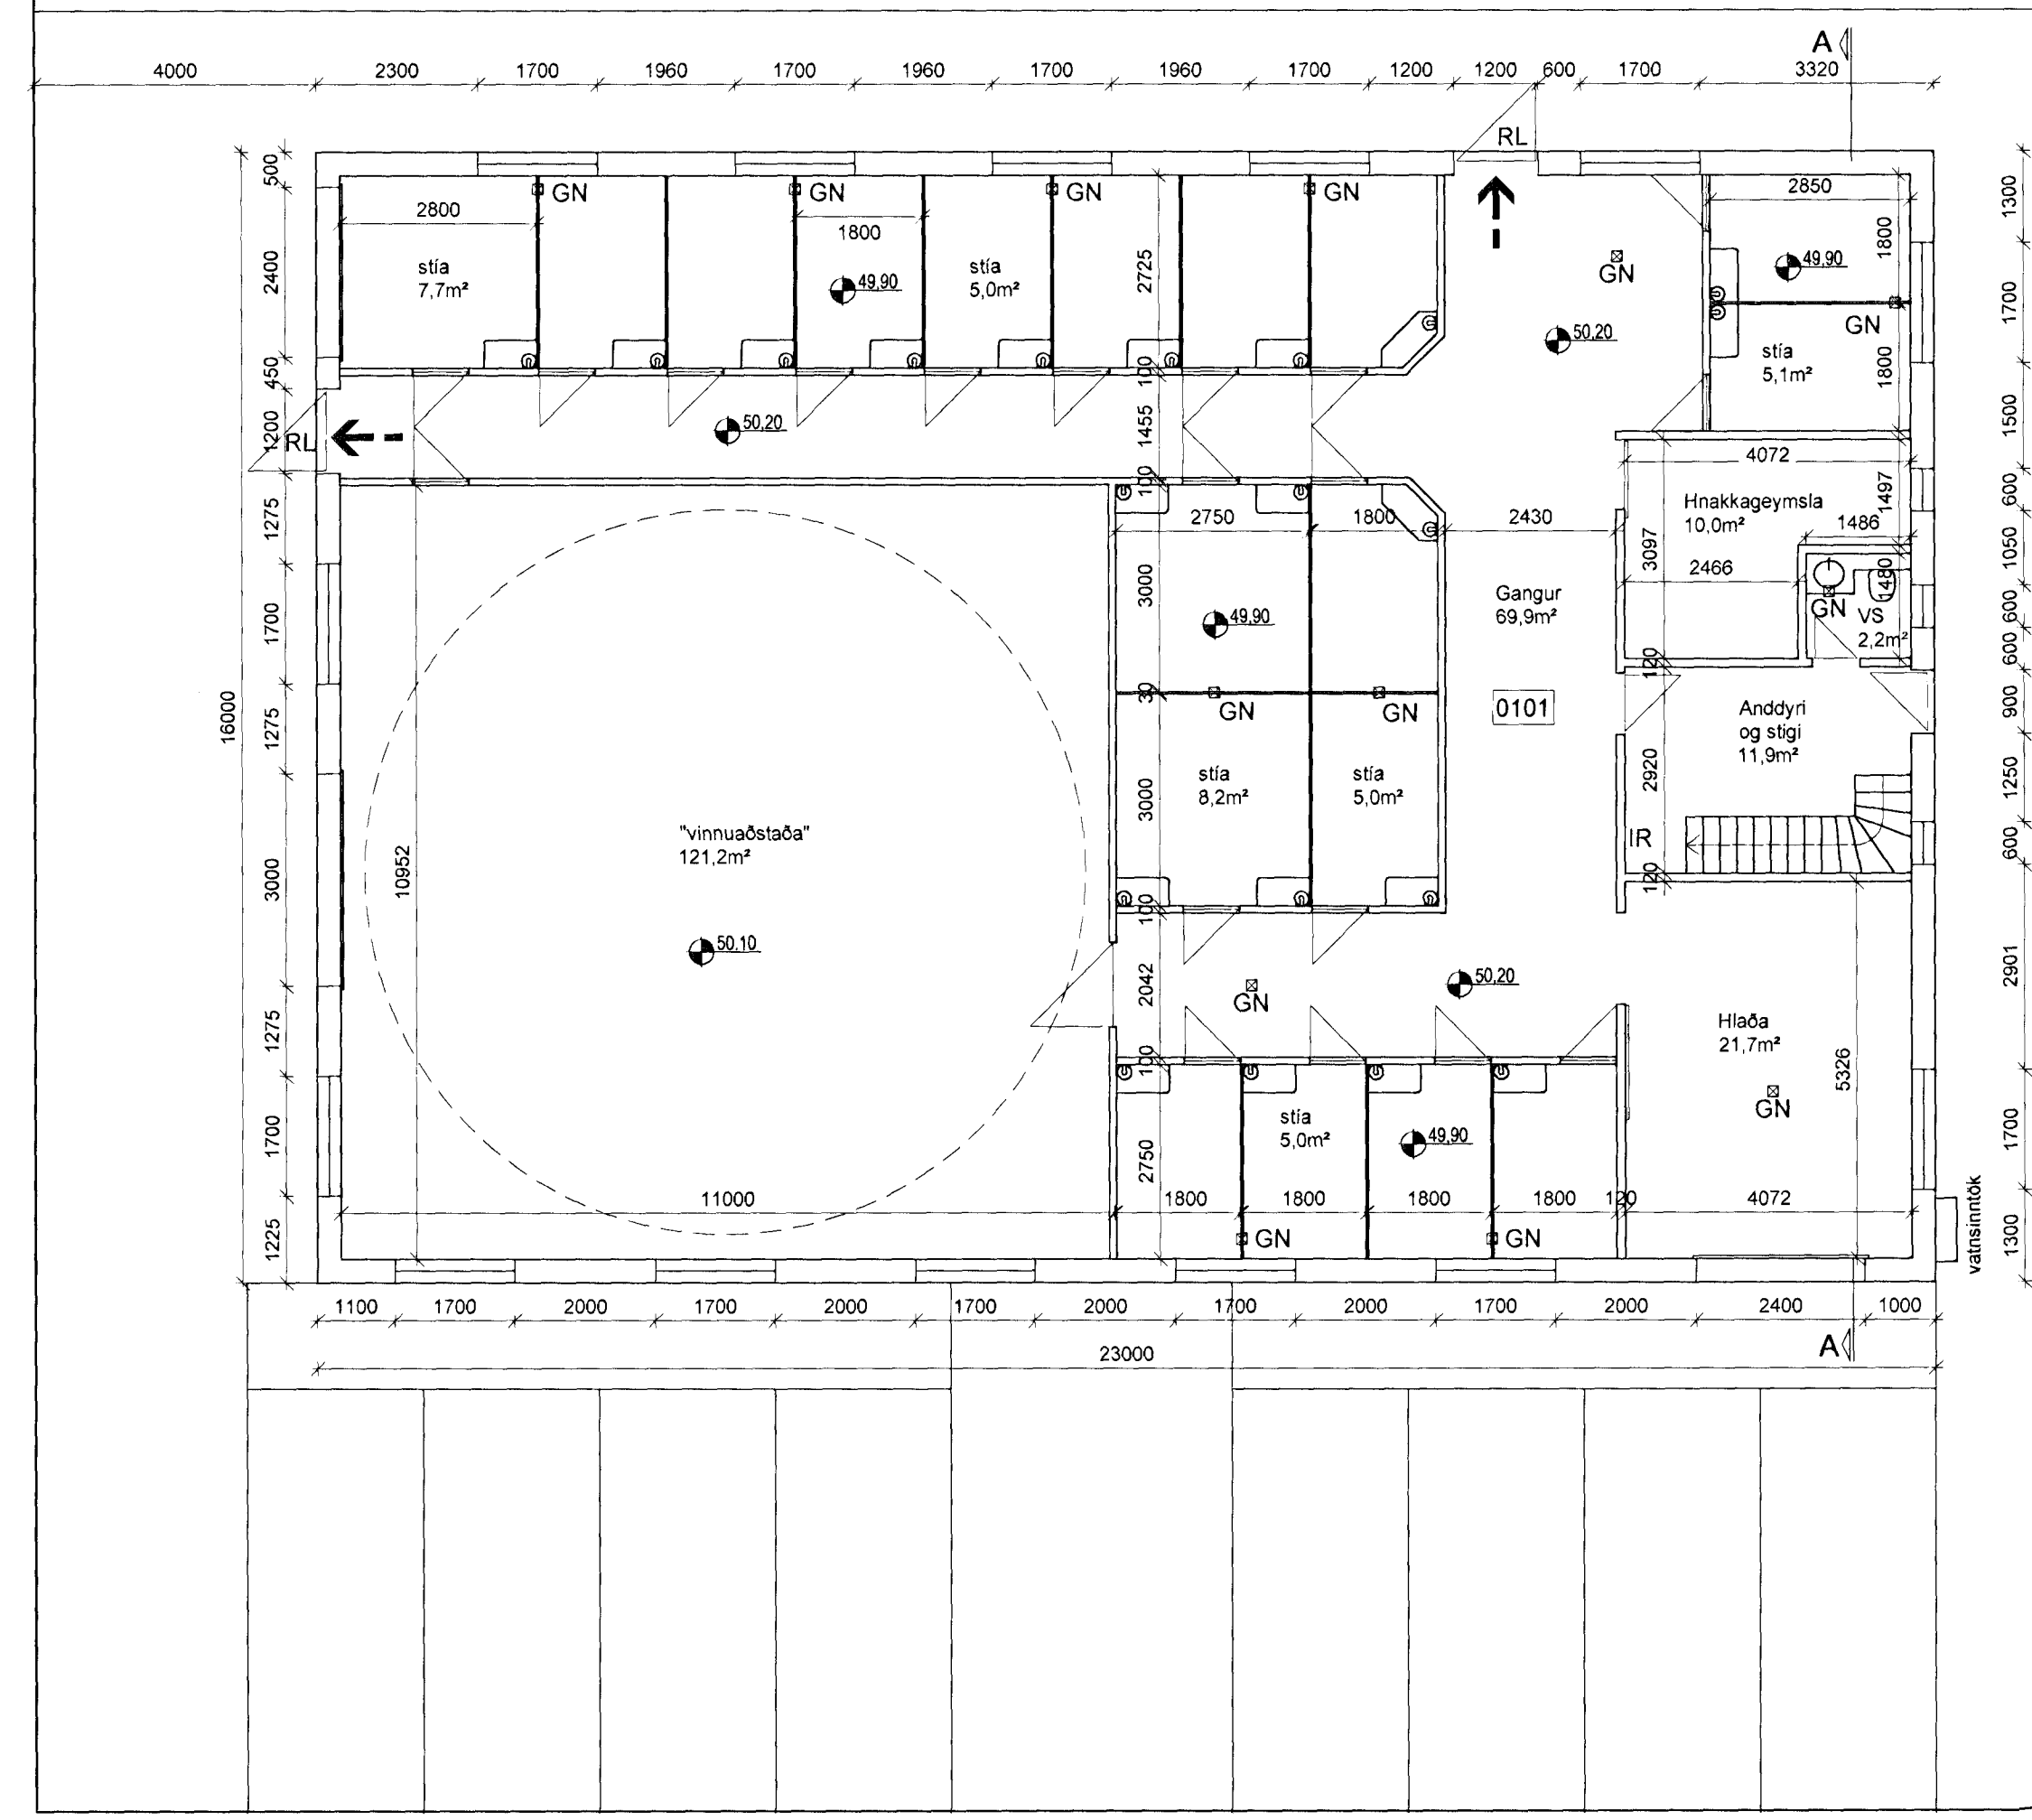


Samþykkt þann
23 JUL 2009
 Byggingafulltrúinn Hafnarfirði
 k.f. Sigurður Steinar Jónsson

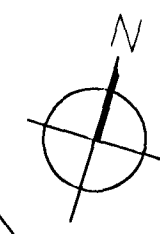

Grunnmynd

Gerði 2
161m²

Teikningarskrá
 09.250 Grunnmynd
 09.251 Grunnmynd rishæðar, snið og byggingarlýsing og afstöðumynd
 09.252 Útlitsmyndir
 09.253 Skráningartafla

SKÝRINGAR:
 RÝMINGARLEIÐ RL
 LOFTRÆST RÝMI LR
 INNTAK RAFMAGN IR
 REYKSKYNJARI R
 GÖLFNIÐURFALL GN

Verkkaupi: :
 Verk: : Hesthús
 Staður: : Fluguskeið 11
 Póstfang: : 220 Hafnarfirði
 Innihald: : Grunnmynd
 Heiti á skrá: :

Teikn. nr. : 09.250
 Verk. nr. :
 Mælikvarði : A2 1:100
 Hannað : ÓP
 Teiknað : ÓP
 Samþykkt: :

NÝHÖNNUN

Omar Pétursson
 Omar Pétursson
 Byggingafræðingur BFI

Hvanneyrangötu 3
 Hvanneyrn
 311 Borgarnes

Kennitala: 050571-5569

Dags: : 15.07.2009
 Breyting 1 :
 Breyting 2 :
 Breyting 3 :
 Breyting 4 :