
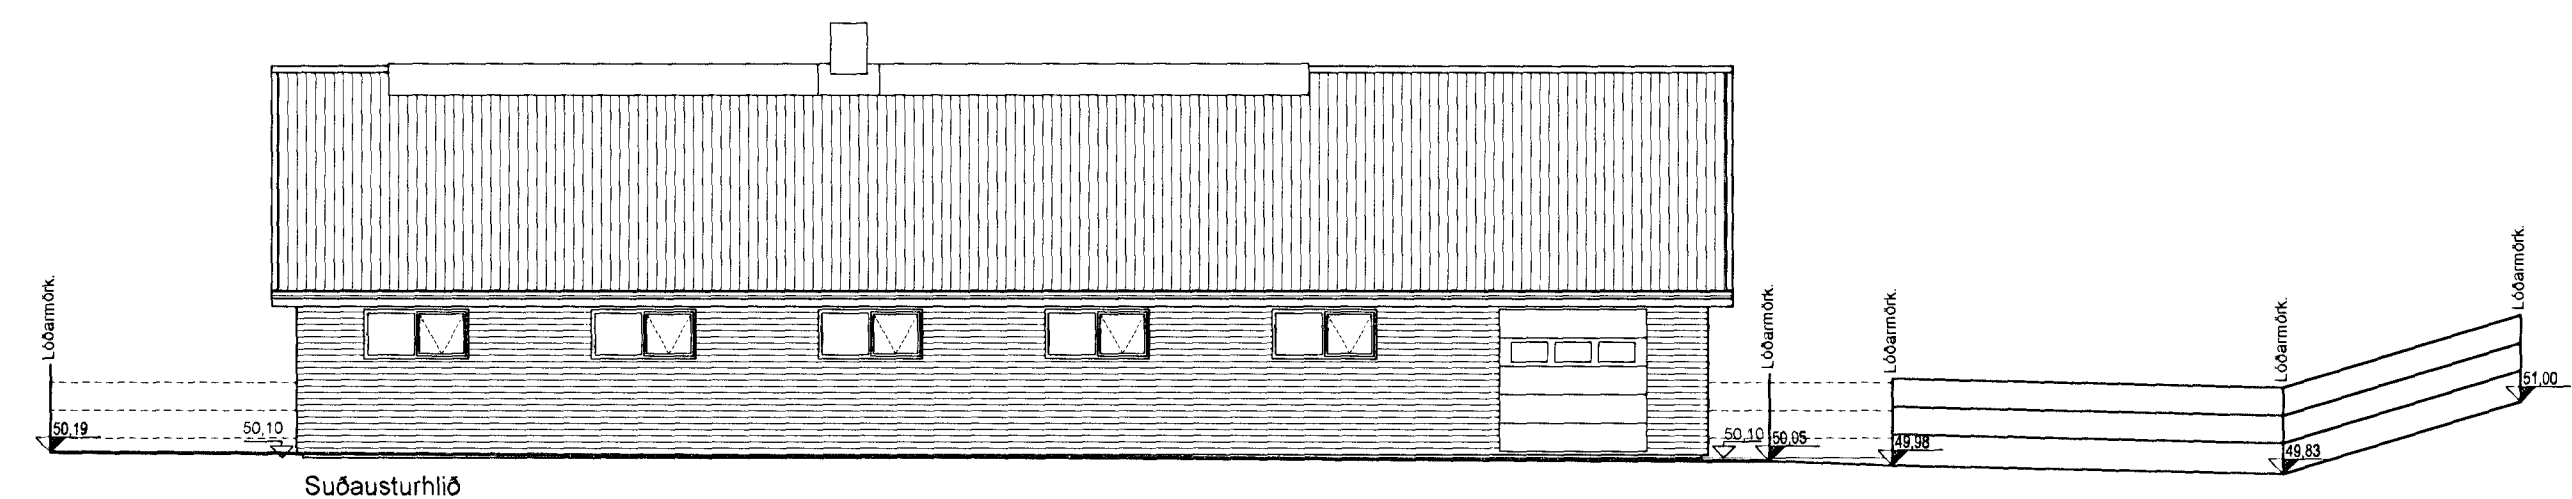
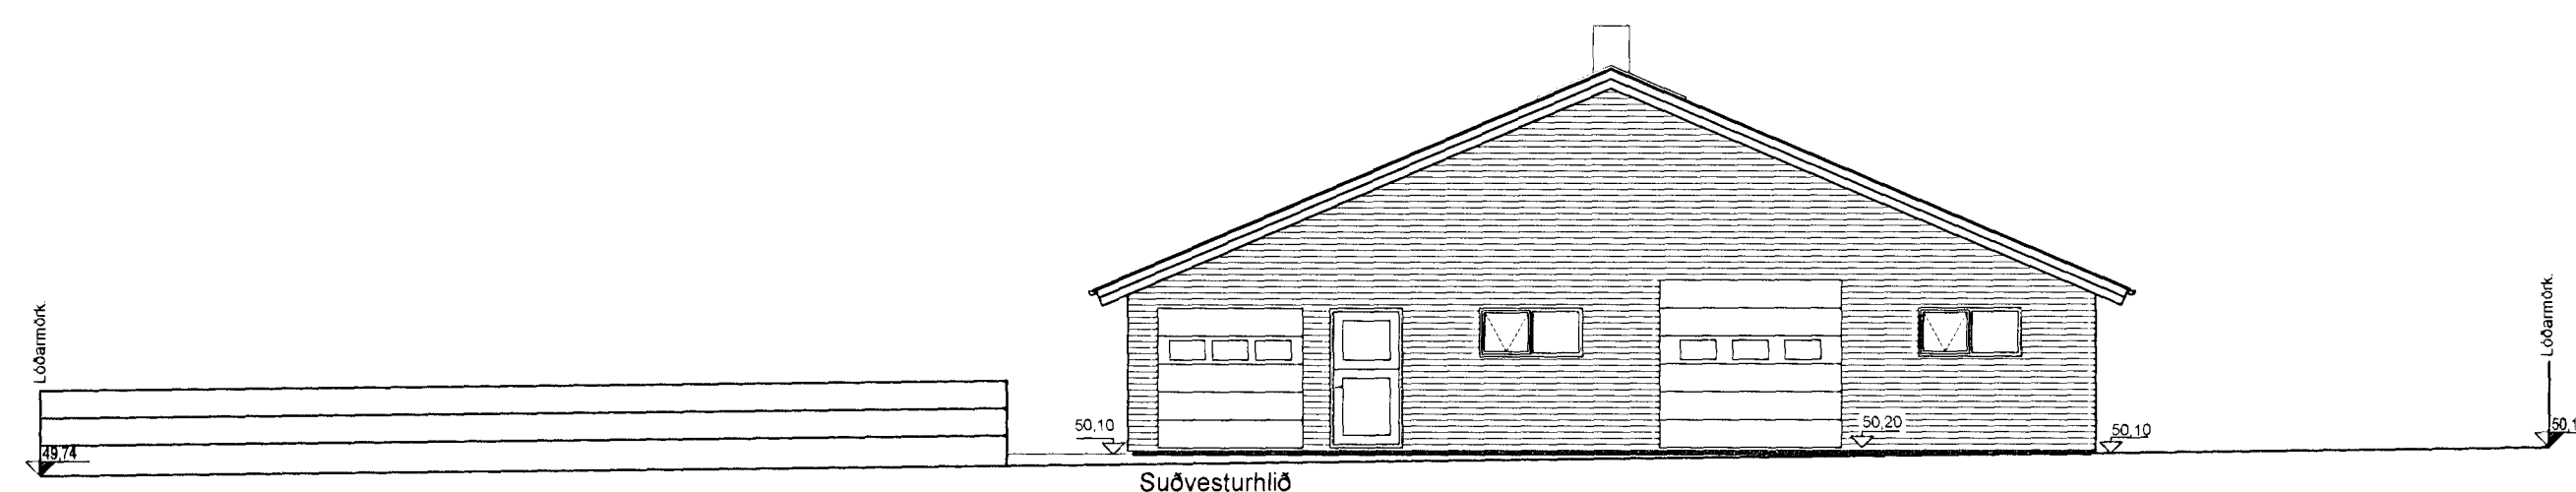
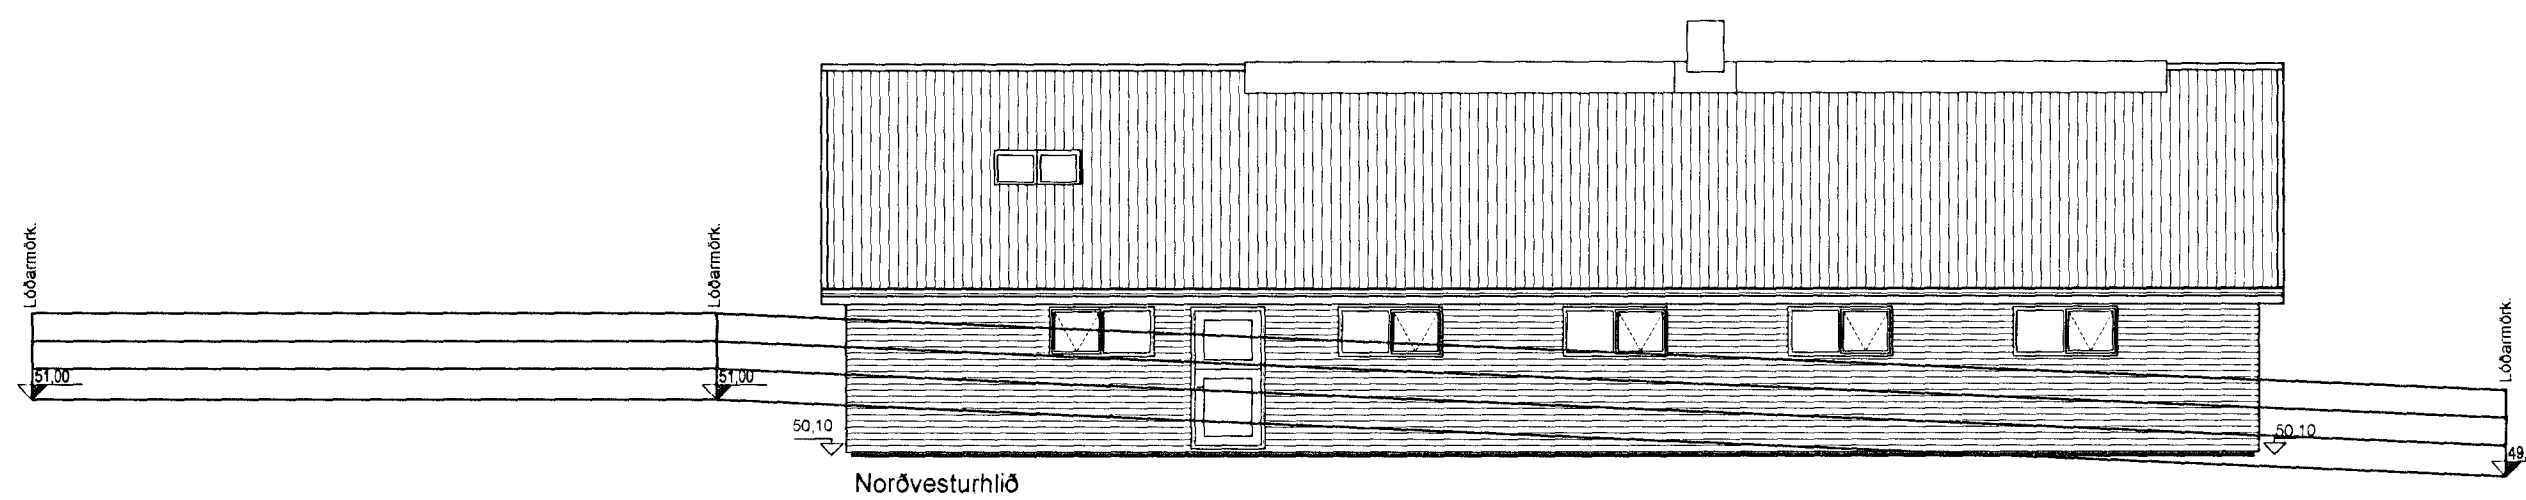


Samþykkt þann
 23 JUL 2009
 Byggingarástjórn Hlíðsfarkfirði
 F.h. Sigurður Steinar Jónsson

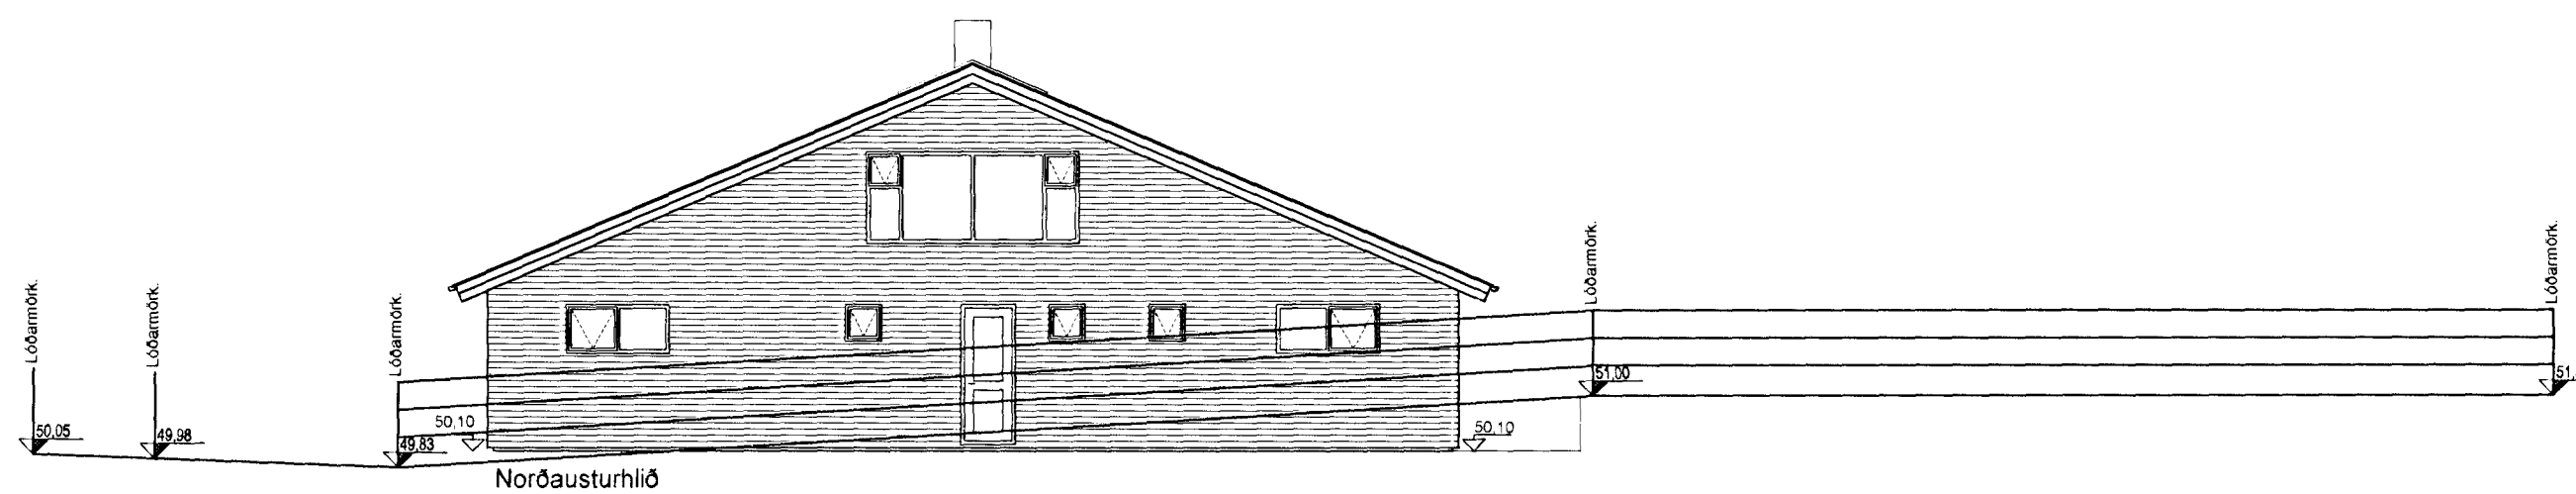

Teikningarská
 09.250 Grunnmynd
 09.251 Grunnmynd rishæðar, snið og byggingartýsing og afstöðumynd
 09.252 Útlitsmyndir
 09.253 Skráningartafla

Verkaupi:	:		Teikn. nr.:	: 09.252
Verk:	:	Hesthús	Verk. nr.:	:
Staður:	:	Fluguskeið 11	Mælikvarði:	: A2 1:100
Póstfang:	:	220 Hafnarfirði	Hannað:	: ÓP
Innihald:	:	Útlitsmyndir	Teiknað:	: ÓP
Heiti á skrá:	:		Samþykkt:	:

NÝHÖNNUN
 Hvanneyrangötu 3
 Hvanneyrn
 311 Borgames
 Símar: 437 1500 - 899 5140 - fax: 437 1501 - netfang: nyhonnun@nyhonnun.is - heimasíða: www.nyhonnun.is

Omar Petursson
 Ómar Pétursson
 Byggingafræðingur BFI
 Kennitala: 050571-5569

Dags: : 14.07.2009
 Breyting 1 :
 Breyting 2 :
 Breyting 3 :
 Breyting 4 :