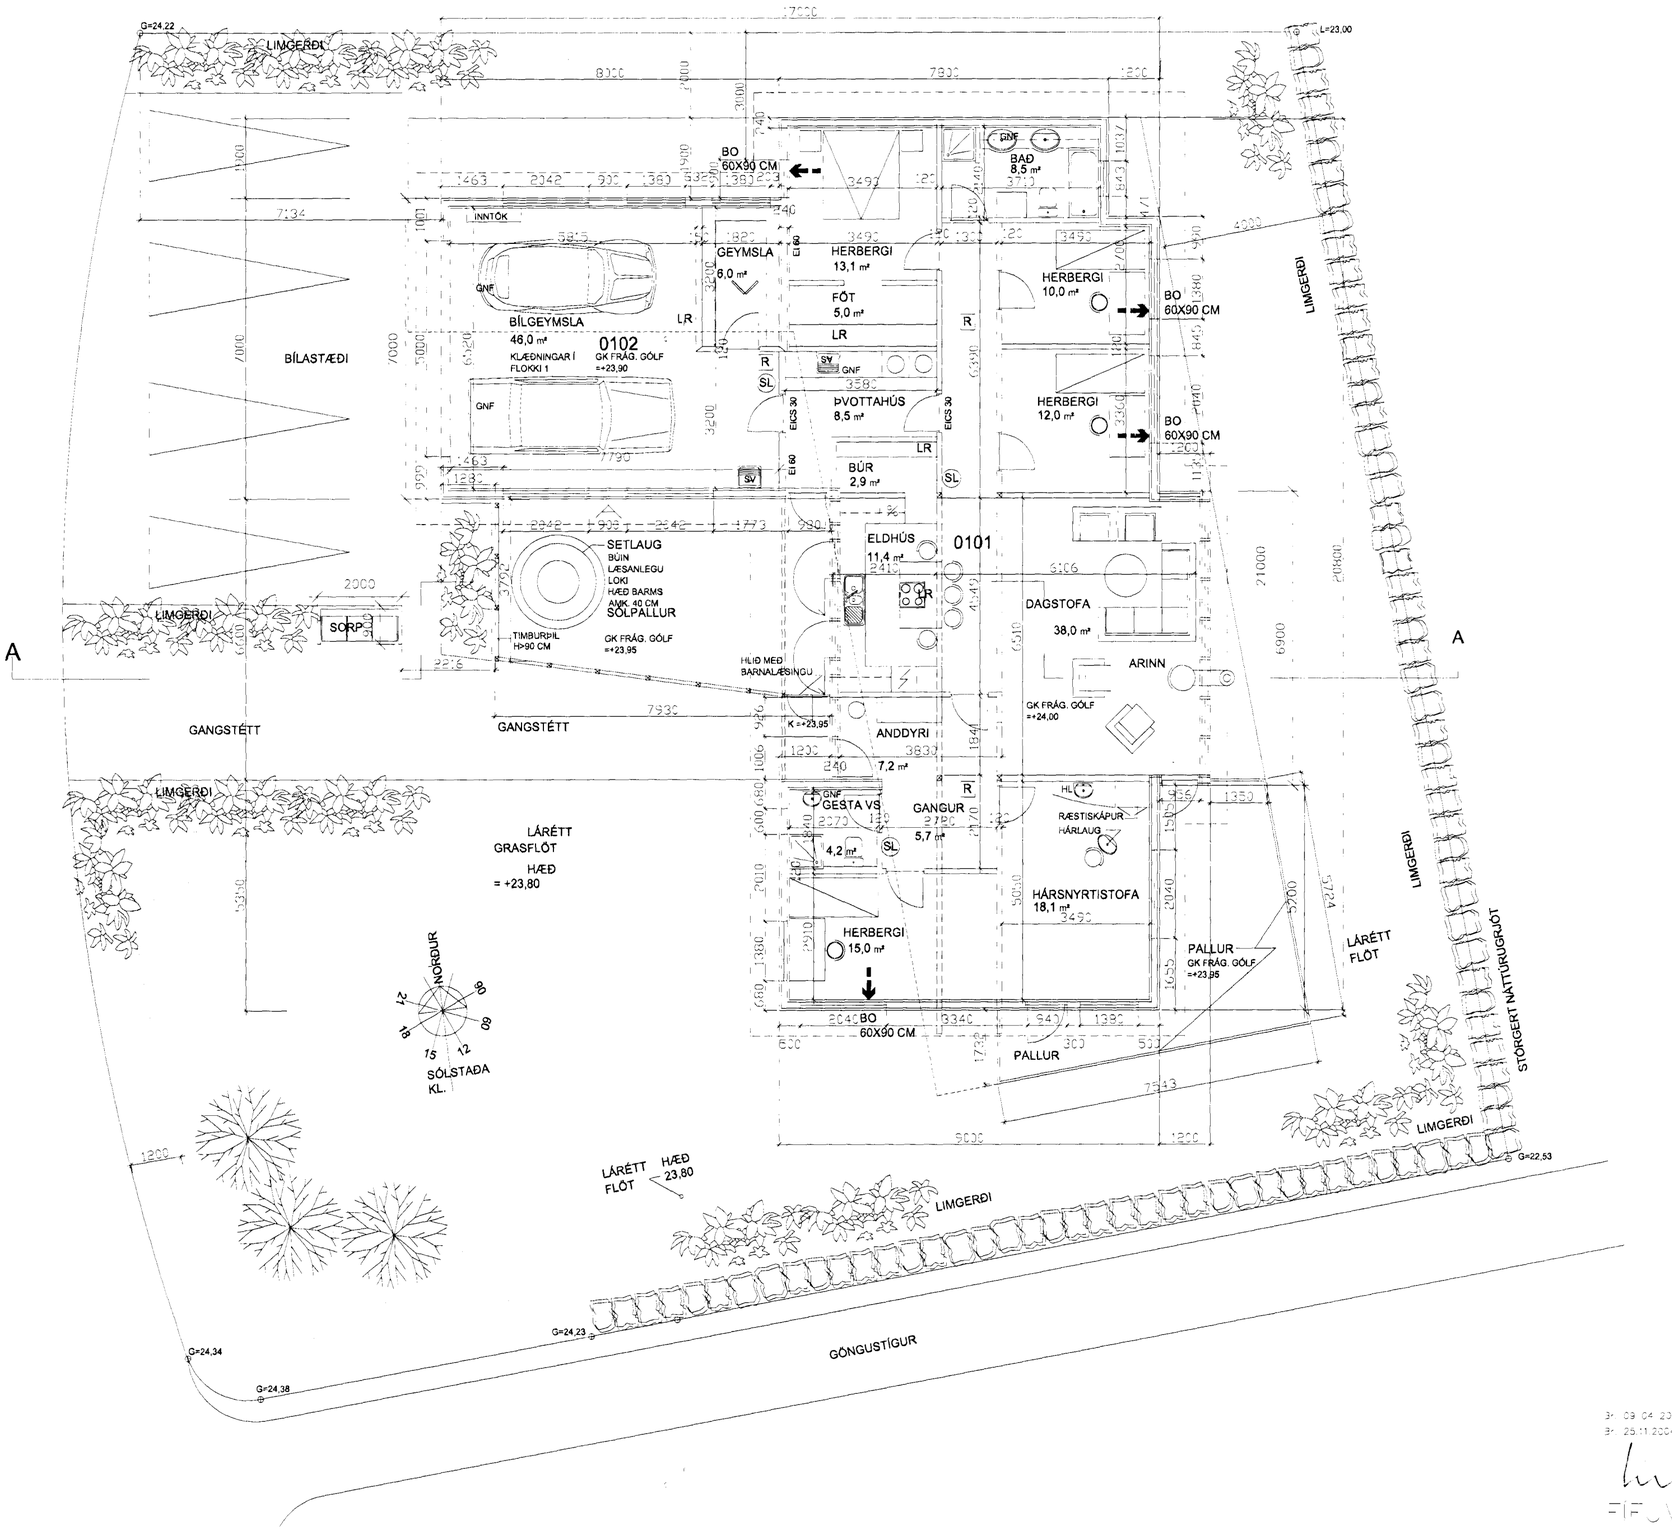

Samþykkt hann
15 JUL 2009
Byggingafulltrúinn Hafnarfirð
F.h. Hrólfur S. Gunnlaugsson

Br. 09.04.2009 BÚRDYR, RENNHURÐ HERBI, BÍLAST, HLEÐSLA Á AUSTUR OG SUÐURVÖRKUM.
Br. 25.11.2004 Hársnyrtistofa

FÍFUVELLIR 16, HAFNARFIRÐ B.-01

ÞRÍÐJA HÆÐIN, ARKITEKTAR – SIGURÞÓR AÐALSTEINSSON FAÍ

GRUNNMYND

STRANDGÖTU 28 220 HAFNARFIRÐ
SÍMI: 555 46 10 FAX: 565 48 31
KT:250144-3939
NETFANG: sl@sandal.is

HANNAÐ: TEIKNAÐ: SA DAGS: 17.04.2004 MKV: 1:100 VERKNR: