
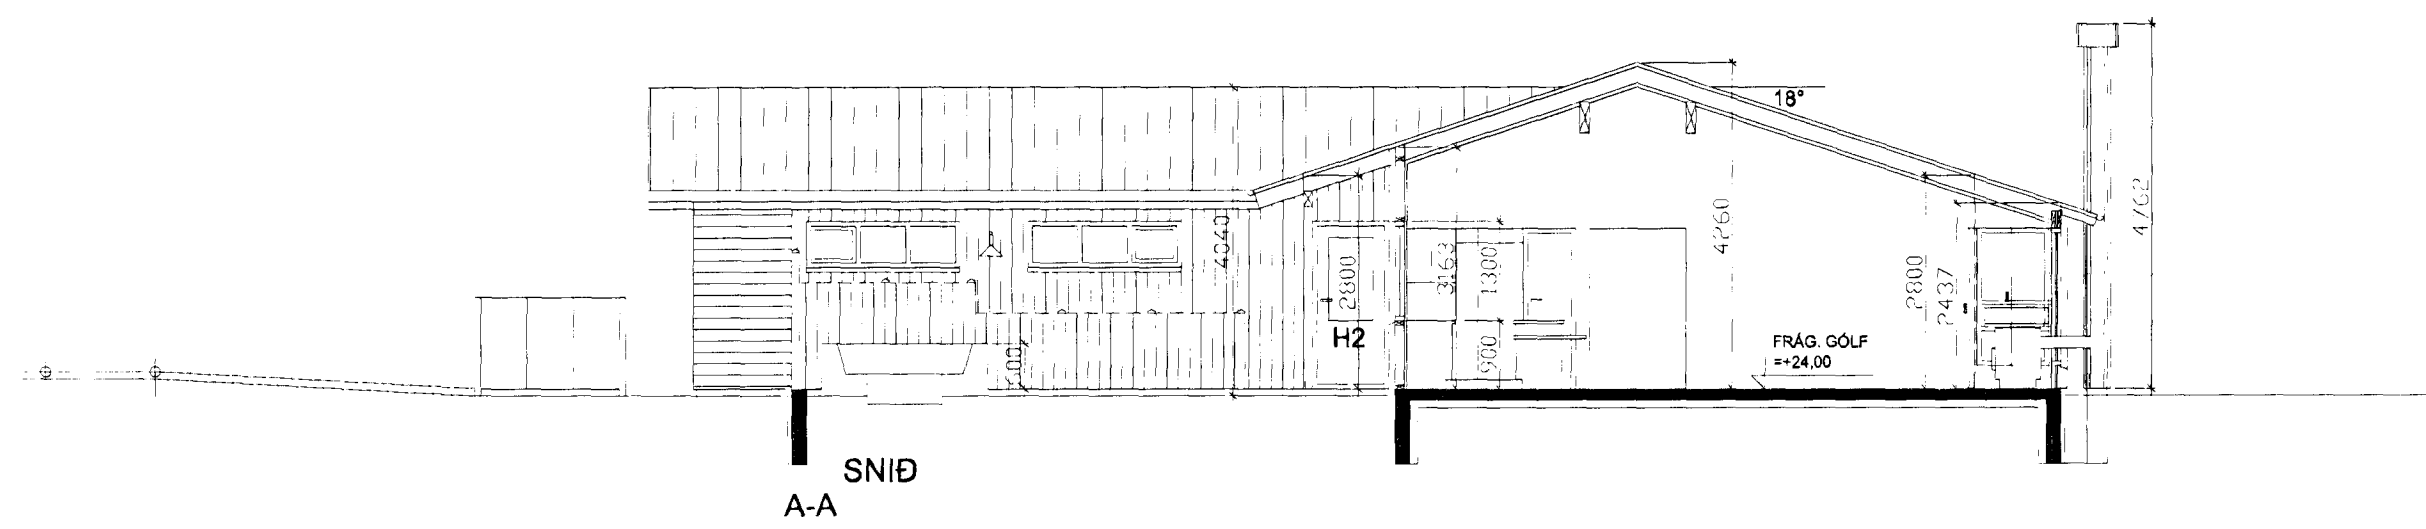
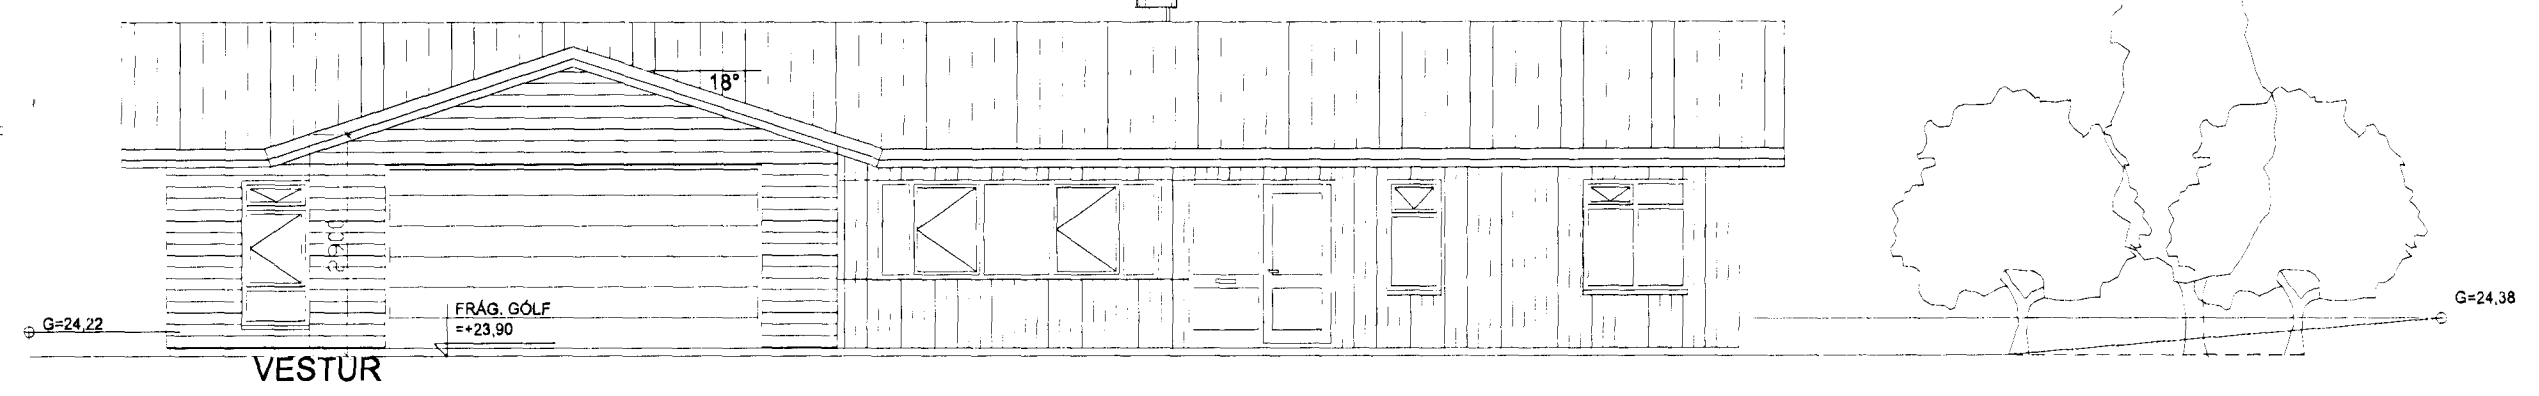
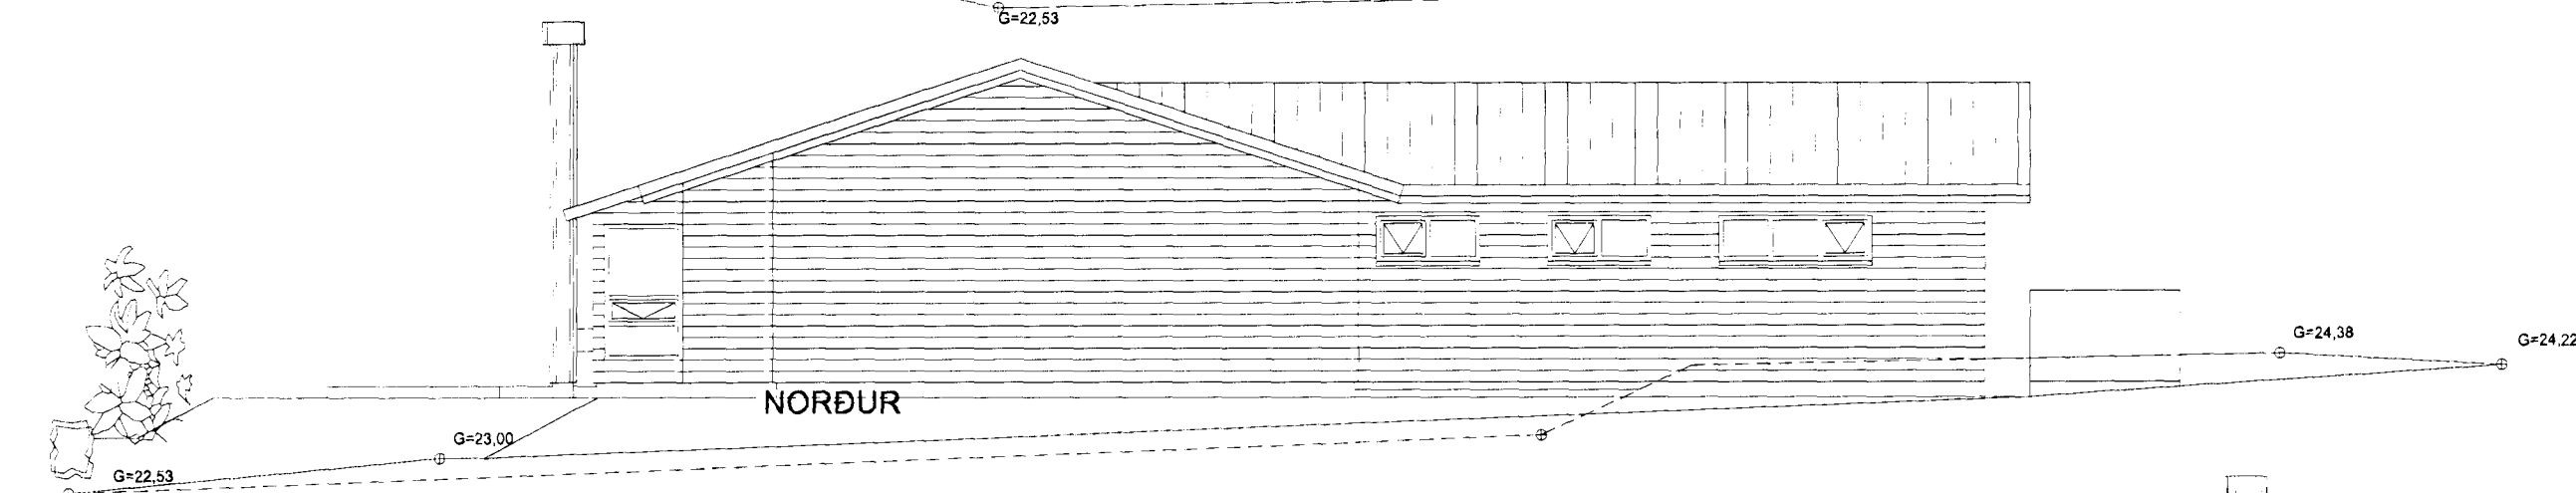
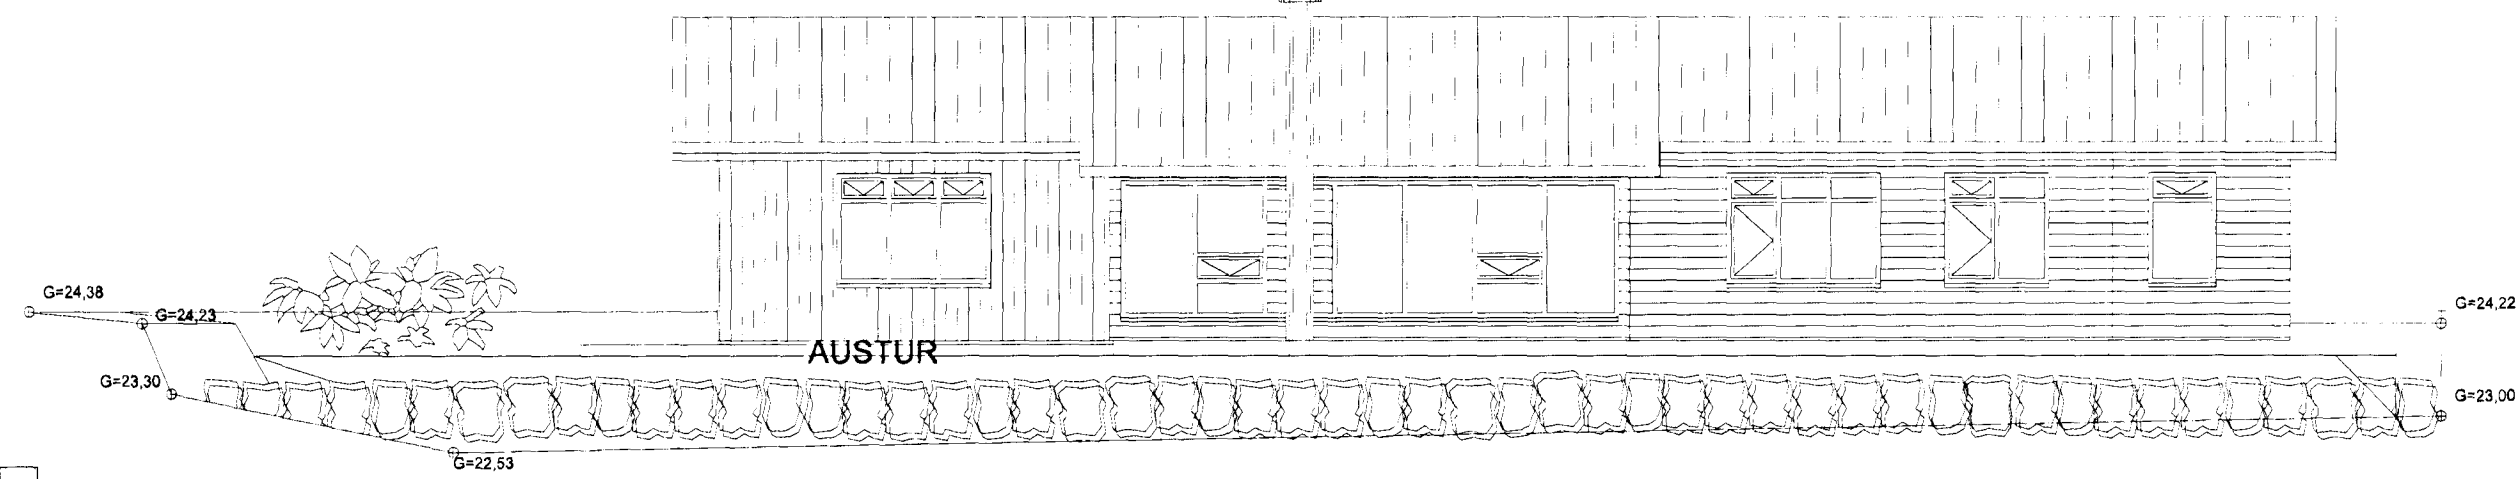


Samþykkt þann

15 JUL 2009

Byggingafultrúin í mánamro  
F.h. Hrólfur S. Gunnlaugsson

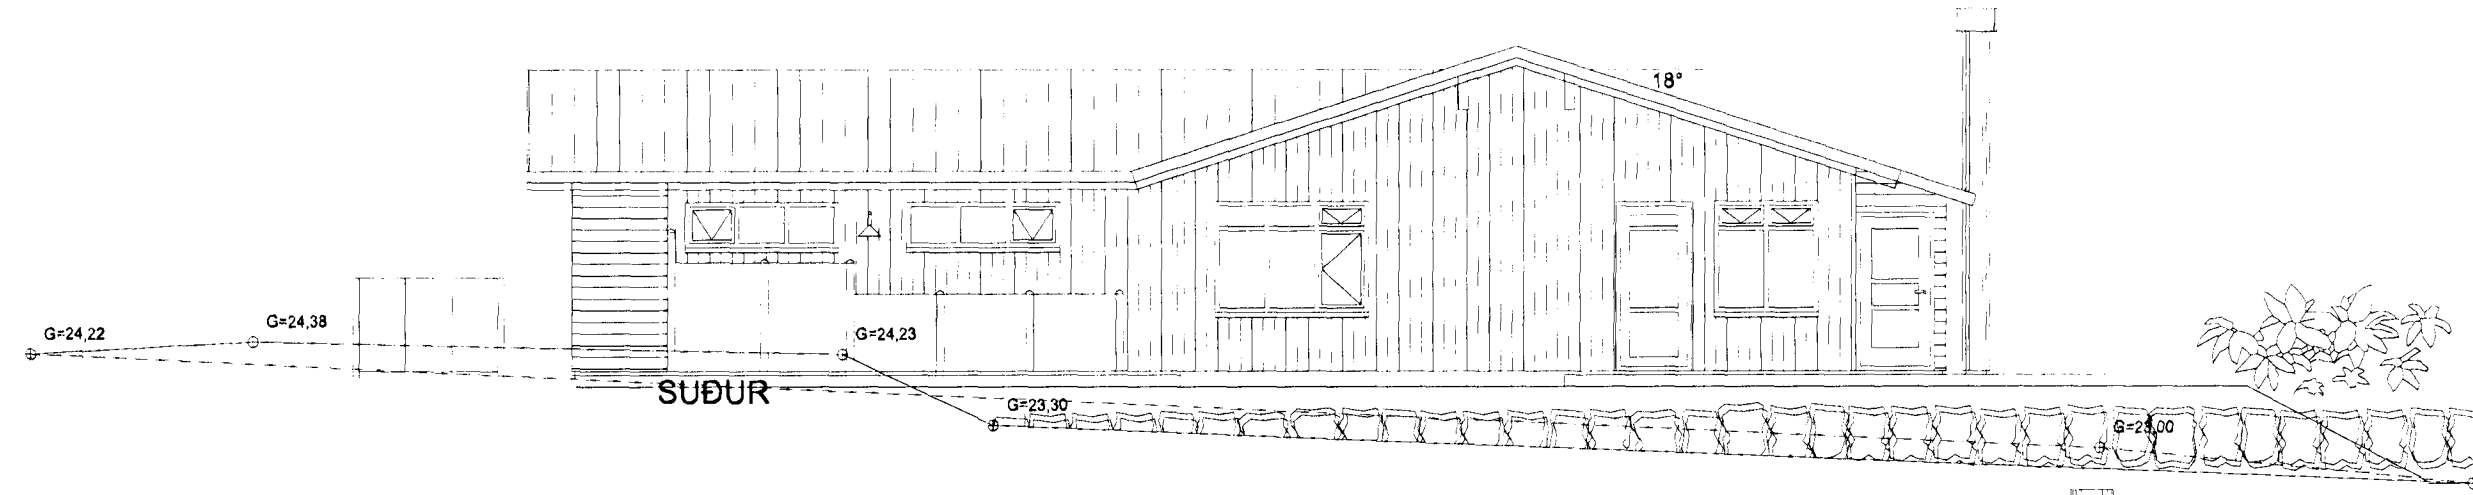

31. 09. 04. 2009 BÚÐYR, RENV-UR HERB, BLAST, HLEDS A A AUSTUR OG SUÐURVORUM.

*innviðir Adalsteinsson*

FÍFOVELLIR 16, HAFNARFÖRD BL-02

ÞRÍÐJA HÆÐIN, ARKITEKTAR - SIGURÞÓR ADALSTEINSSON FAÍ



ÚTLIT SNID

FRÁVAÐ: TEKNAÐ: SA DAGS: 17.04.2004 MÁL: 1:100 VEIKNI:

STRANDGÖTUL 28 220 - HAFNARFÖRD  
SM: 555 48 10 FAX: 555 48 31  
K: 250144-3939  
S: s@adali.is