
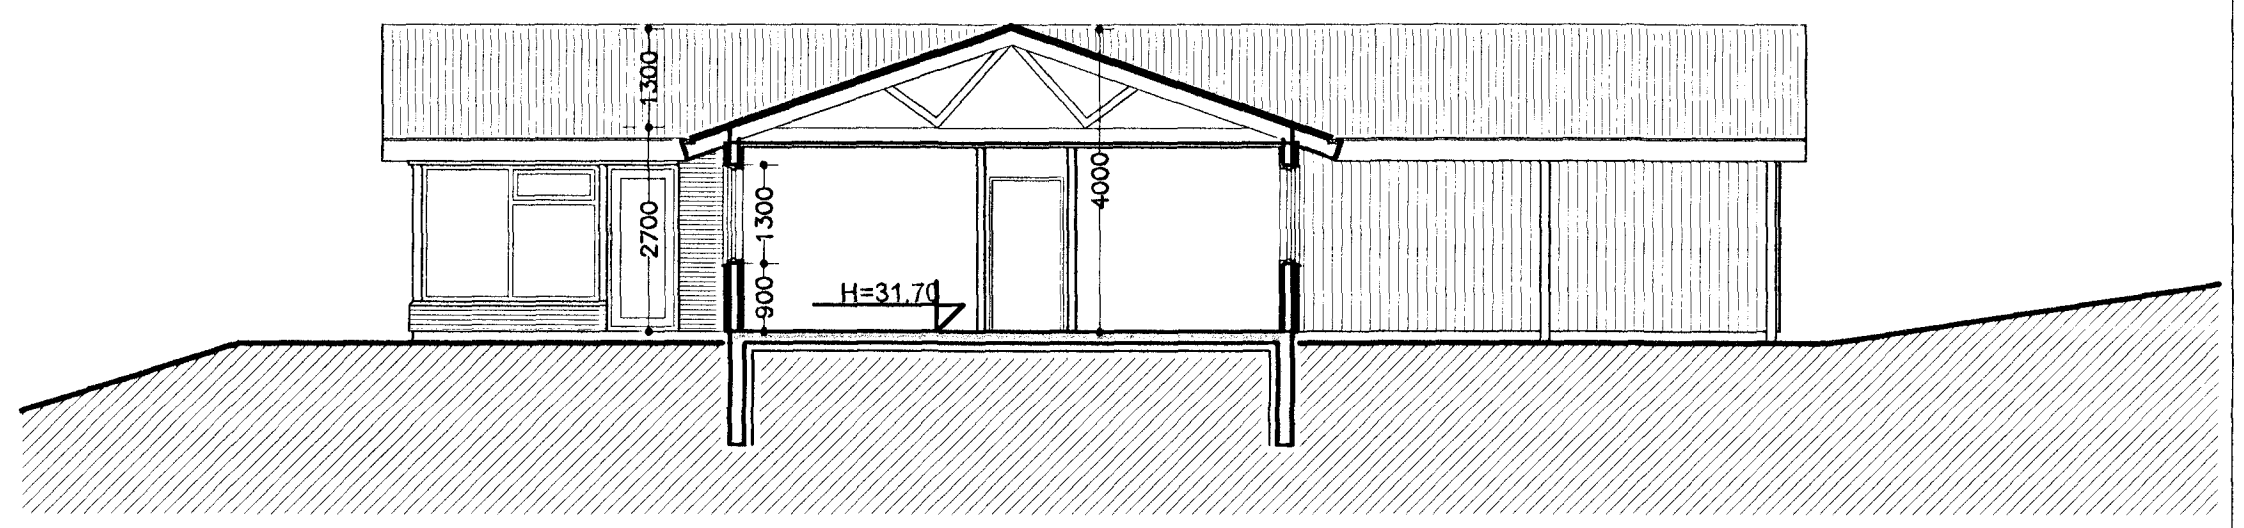


Samþykkt þann

01 JUL 2009
 Byggingafulltrúingur Hafnarfirði
 F.h. Hrólfur S. Gunnlaugsson

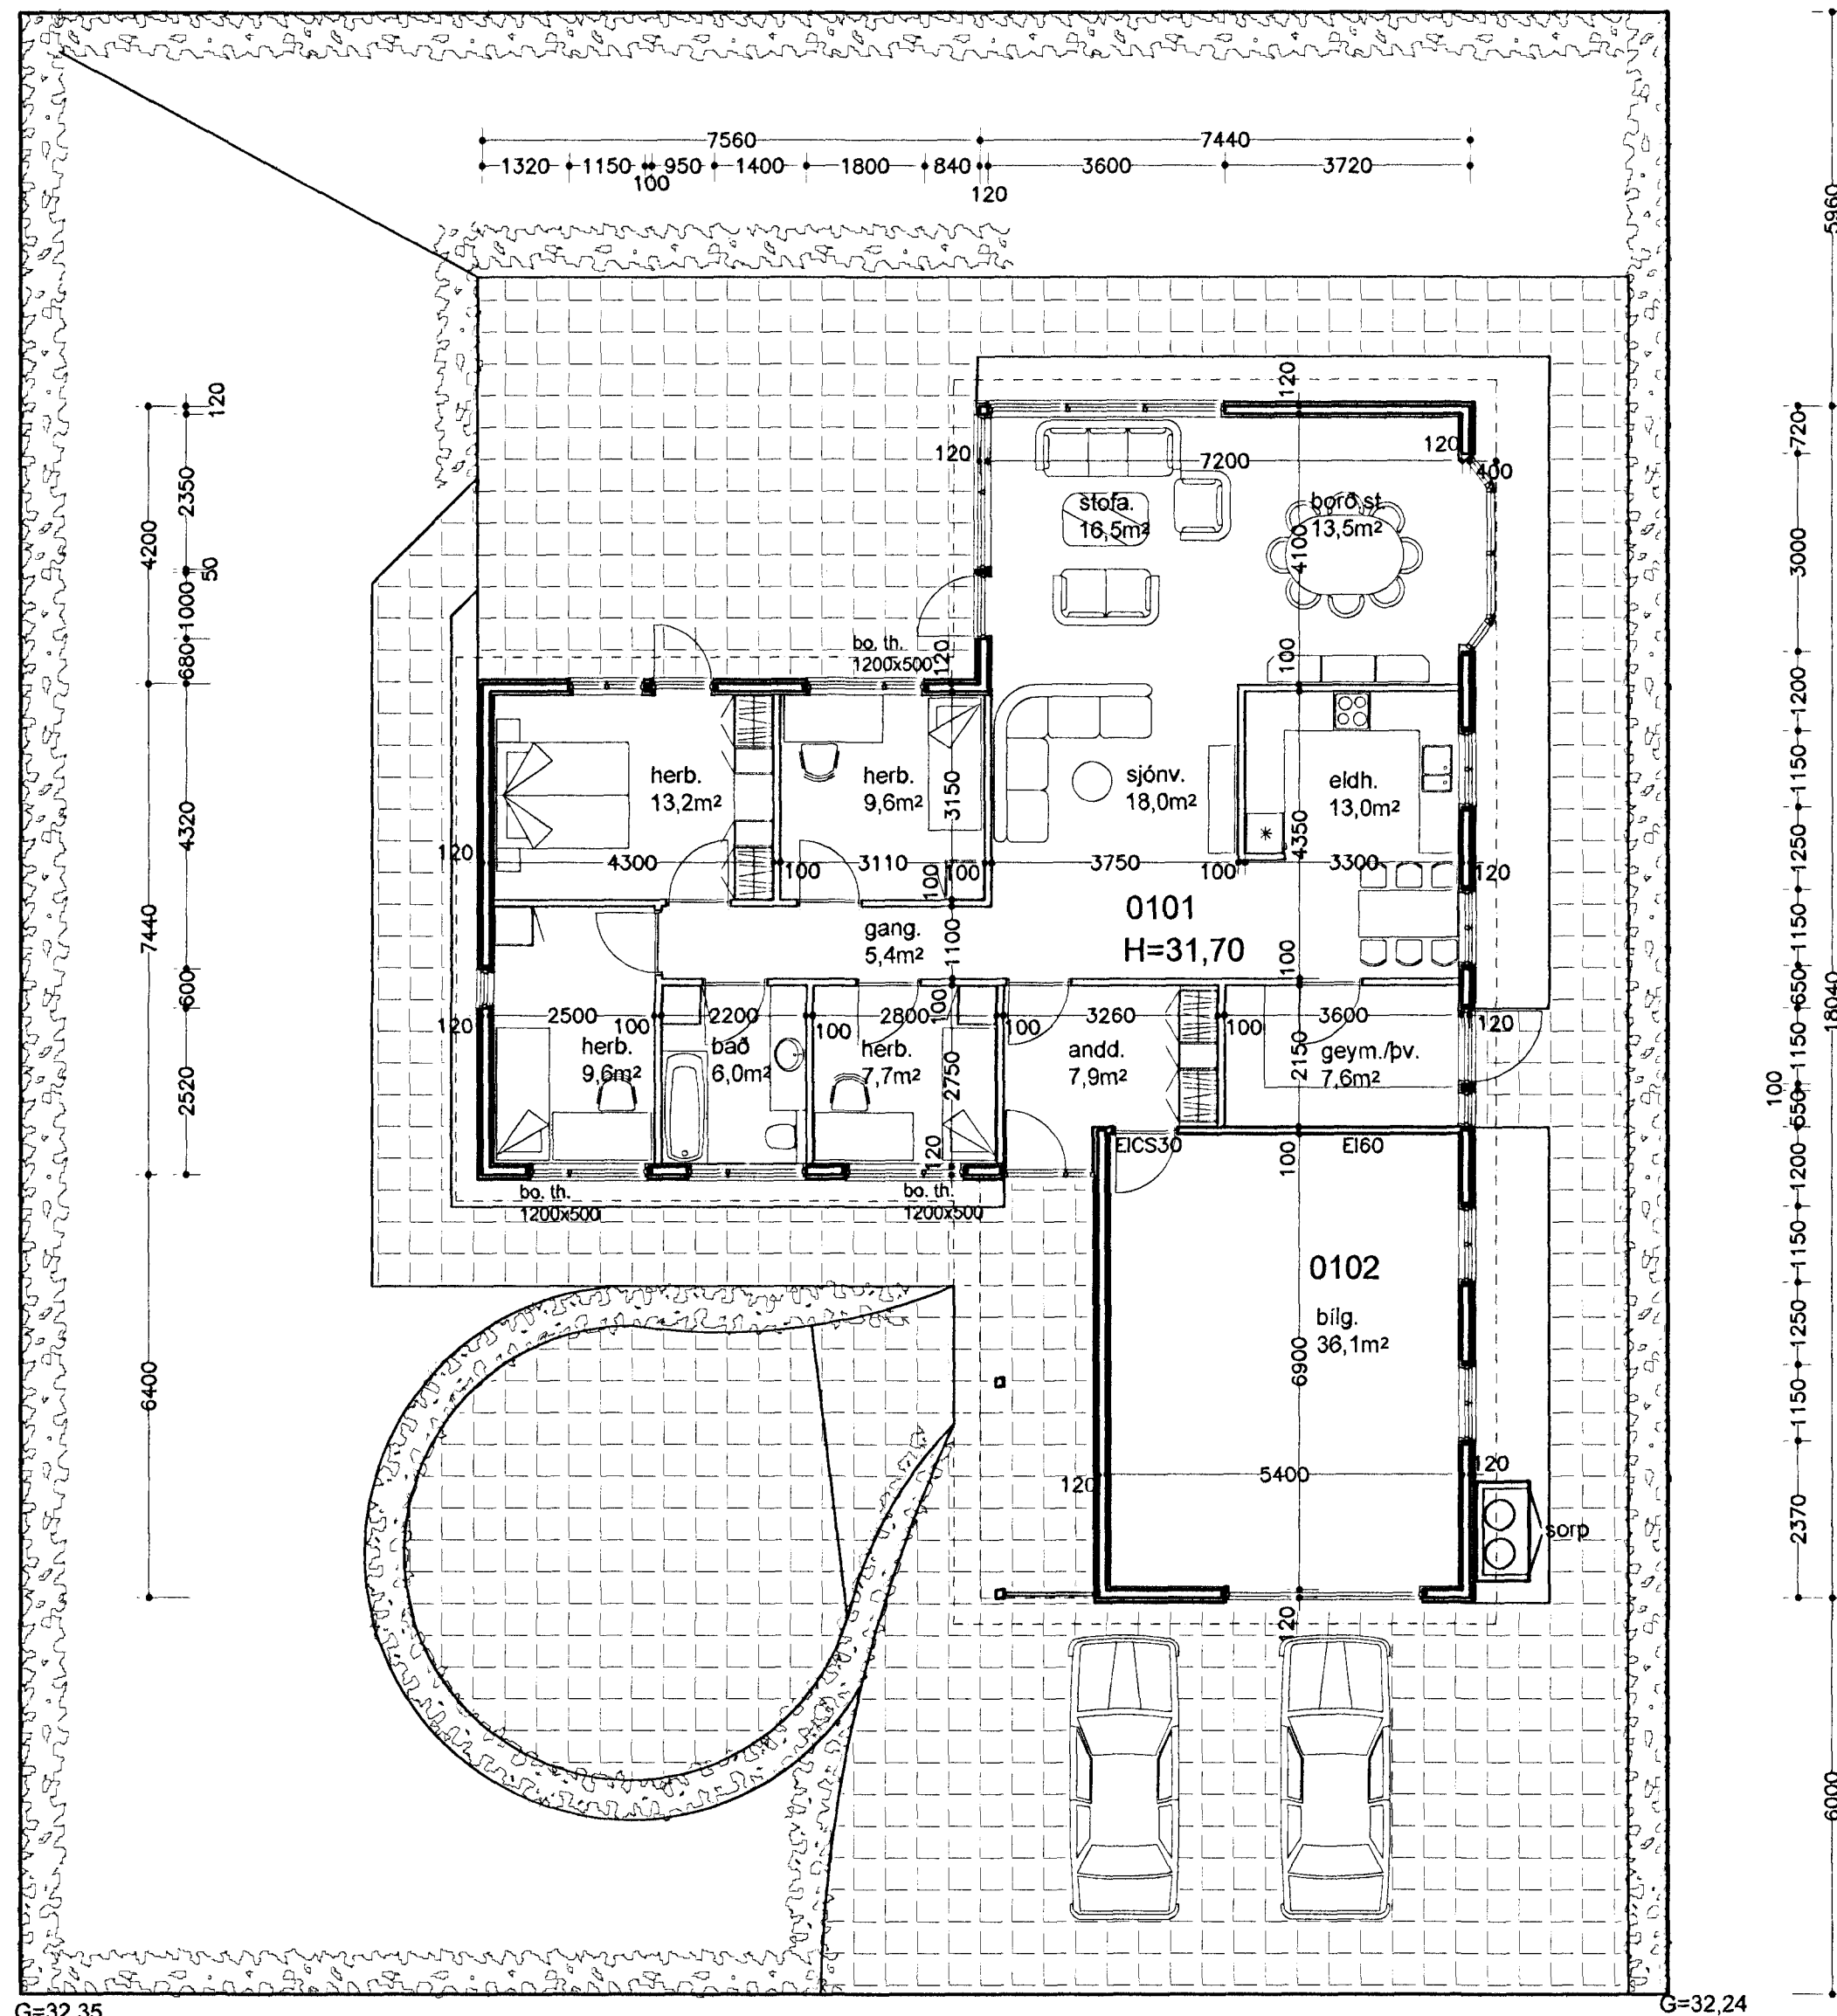

Þversnið mkv. 1:100

Grunnmynd mkv. 1:100

Ljósaberg 32 Hafnarfirði

Breytt dags.	Eðli breytinga	Breytt dags.	Eðli breytinga	Breytt dags.	Eðli breytinga	Breytt dags.	Eðli breytinga

Grunnmynd og þversnið	kvarði 1:100	teikn. nr. 2
Ingi Gunnar Þórðarson byggingafræðingur bfi kt. 280453-3239 Safamýri 87 Reykjavík sími 568 3523, 897 3523, netf.igth@simnet.is	dags. 16.06.2009	Breytt: