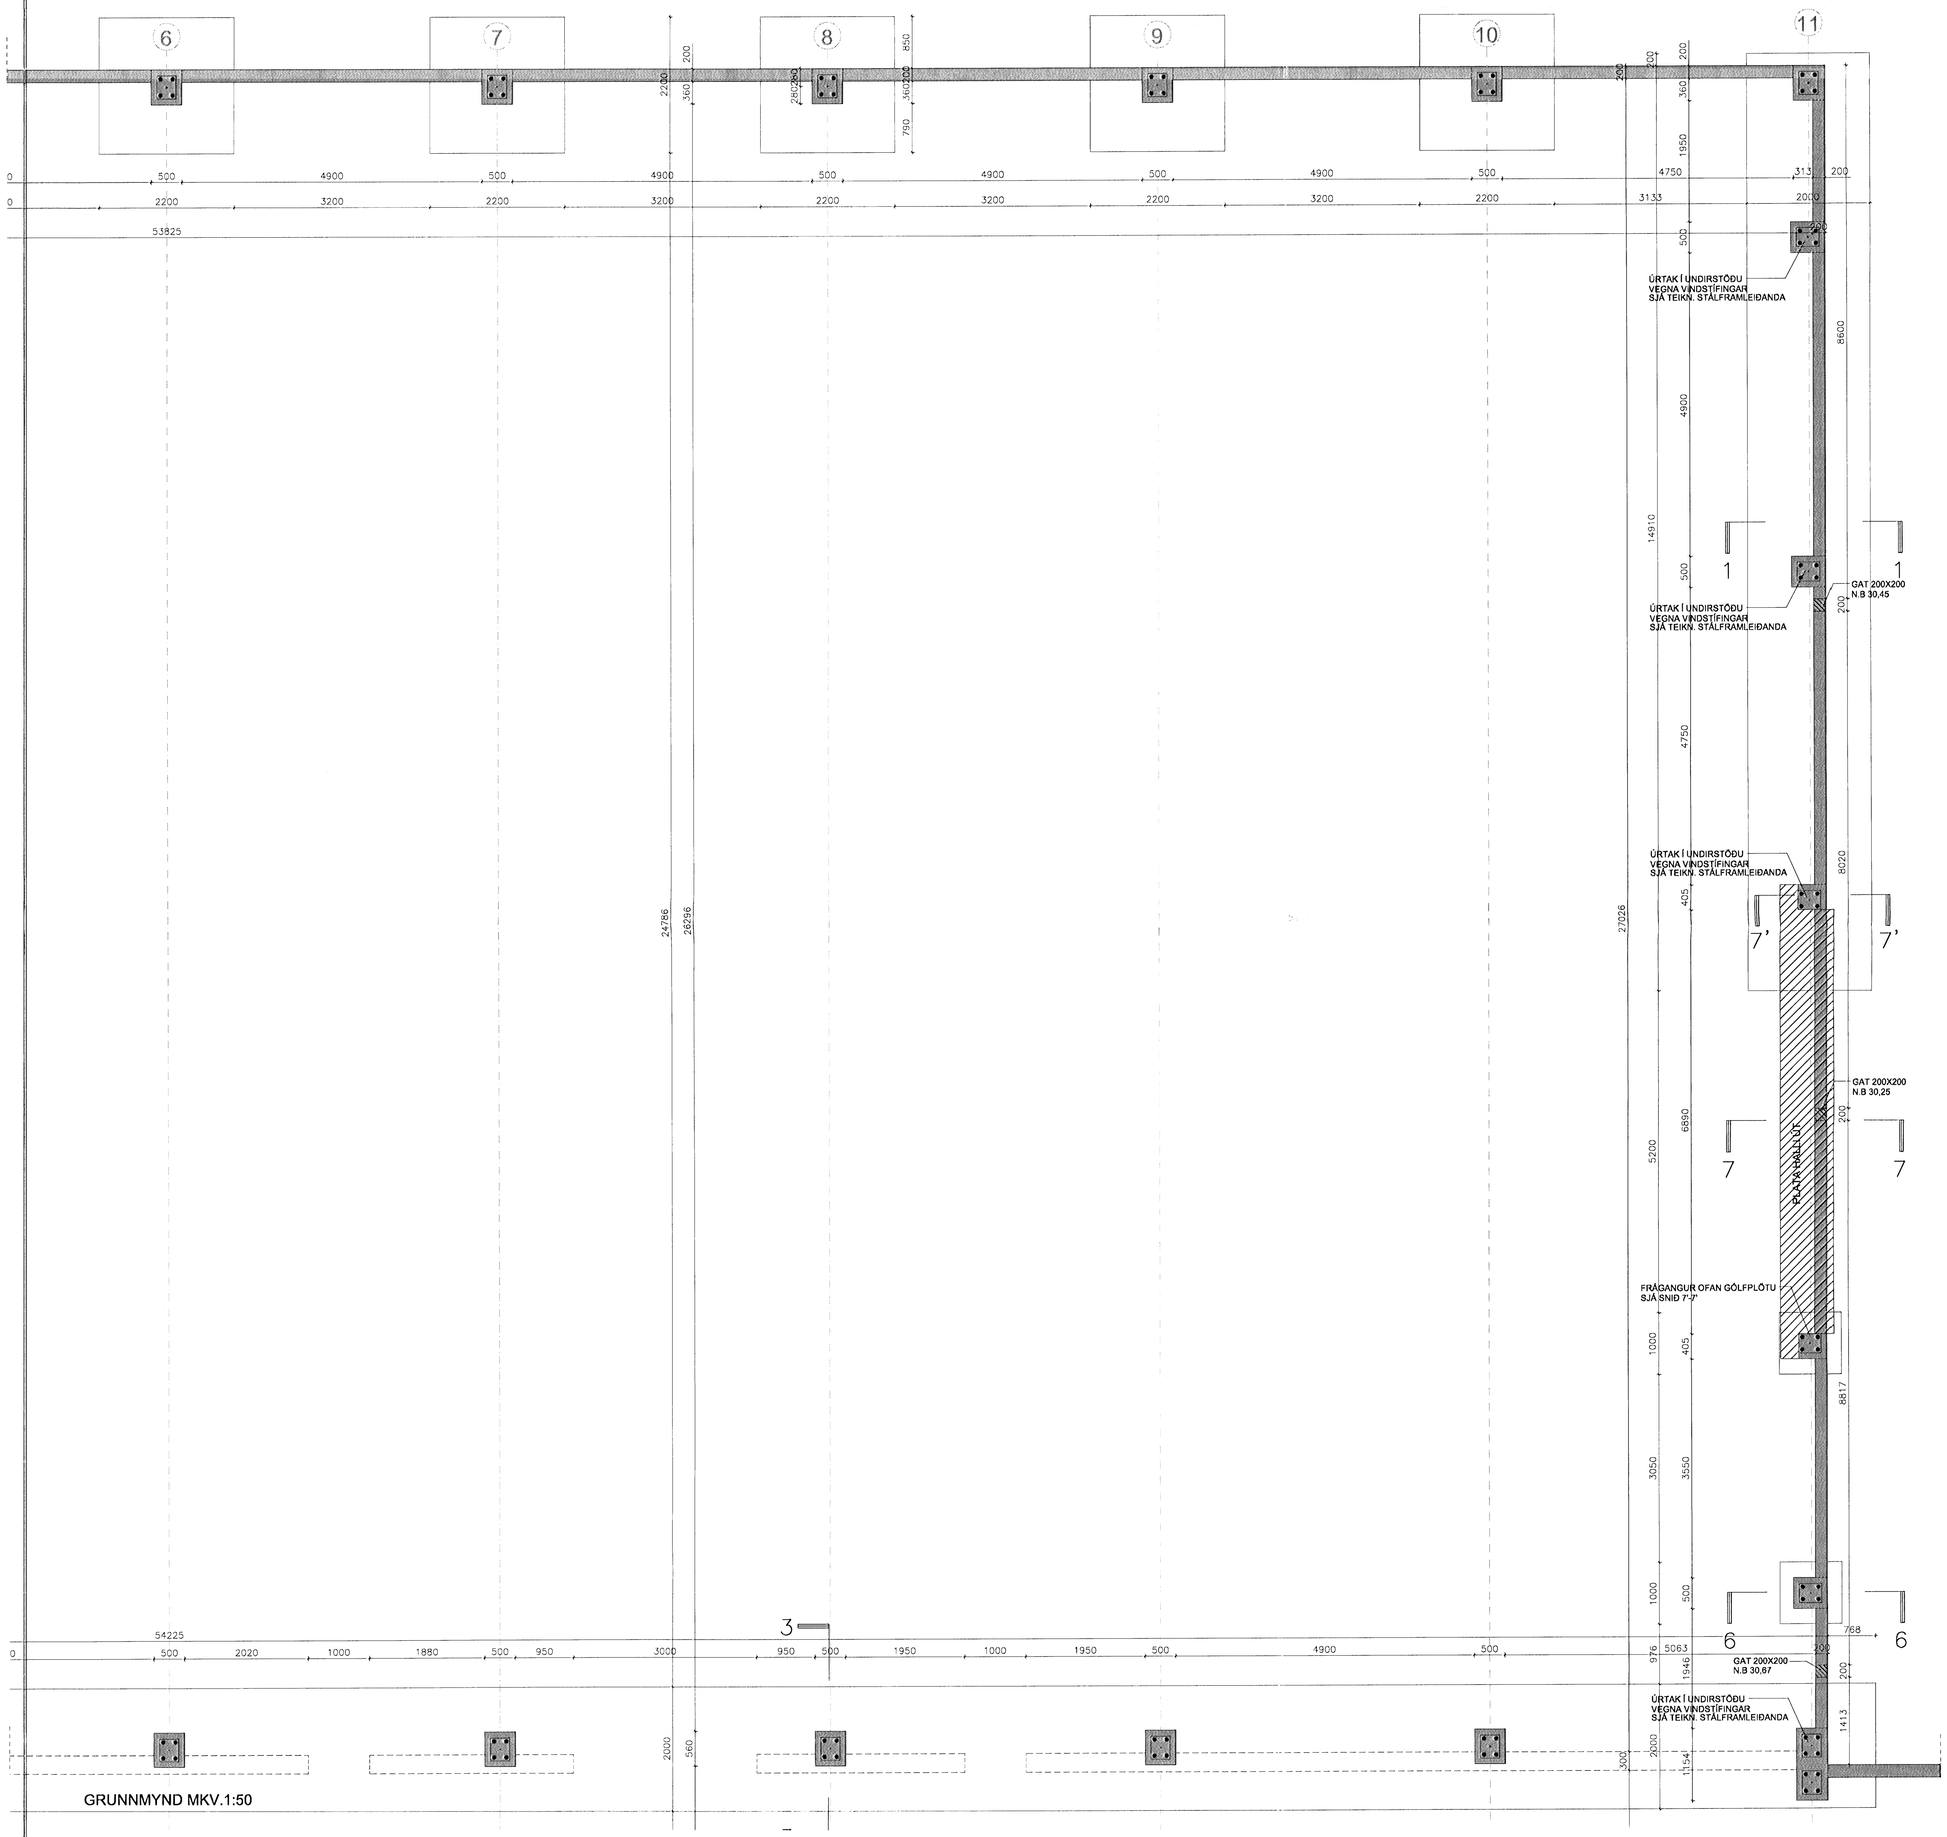

GRUNNMYND MKV.1:50

Samþykkt þann
10 JÚLÍ 2008
Byggingarfulltrúinn í Hafnarfirði
F.h. Hrólfur S. Gunnlaugsson

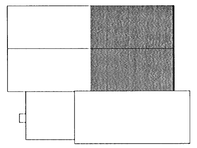

KERFISMYND

ÁLFHELLA 12-14 - HAFNARFIRÐI

Anna Margrét Hauksdóttir arkitekt · kt. 120665 - 3169
Anton Örn Brynjarsson verkfræðingur · kt. 270559 - 7199
Fanney Hauksdóttir arkitekt · kt. 170561 - 7249
Haukur Haraldsson tæknifræðingur · kt. 260938 - 2079

AVH
ARKITEKTÚR · VERKFRÆÐI · HÖNNUN

Burðarvirki
Undirstöður

Dagsetning: 05.06.08
Mælikvarði: 1:50
Teiknað: AÖB/GMJ
Yfirfarið: AÖB
Breyting:

B01

Kaupangi · Mýrarvegi · 600 Akureyri · Sími 460 4400 · Fax 460 4401 · avh@avh.is · www.avh.is
Þingholtsstræti 27 · 101 Reykjavík · Sími 561 4400 · Fax 561 4411