




Útlit norðaustur, mkv. 1:100

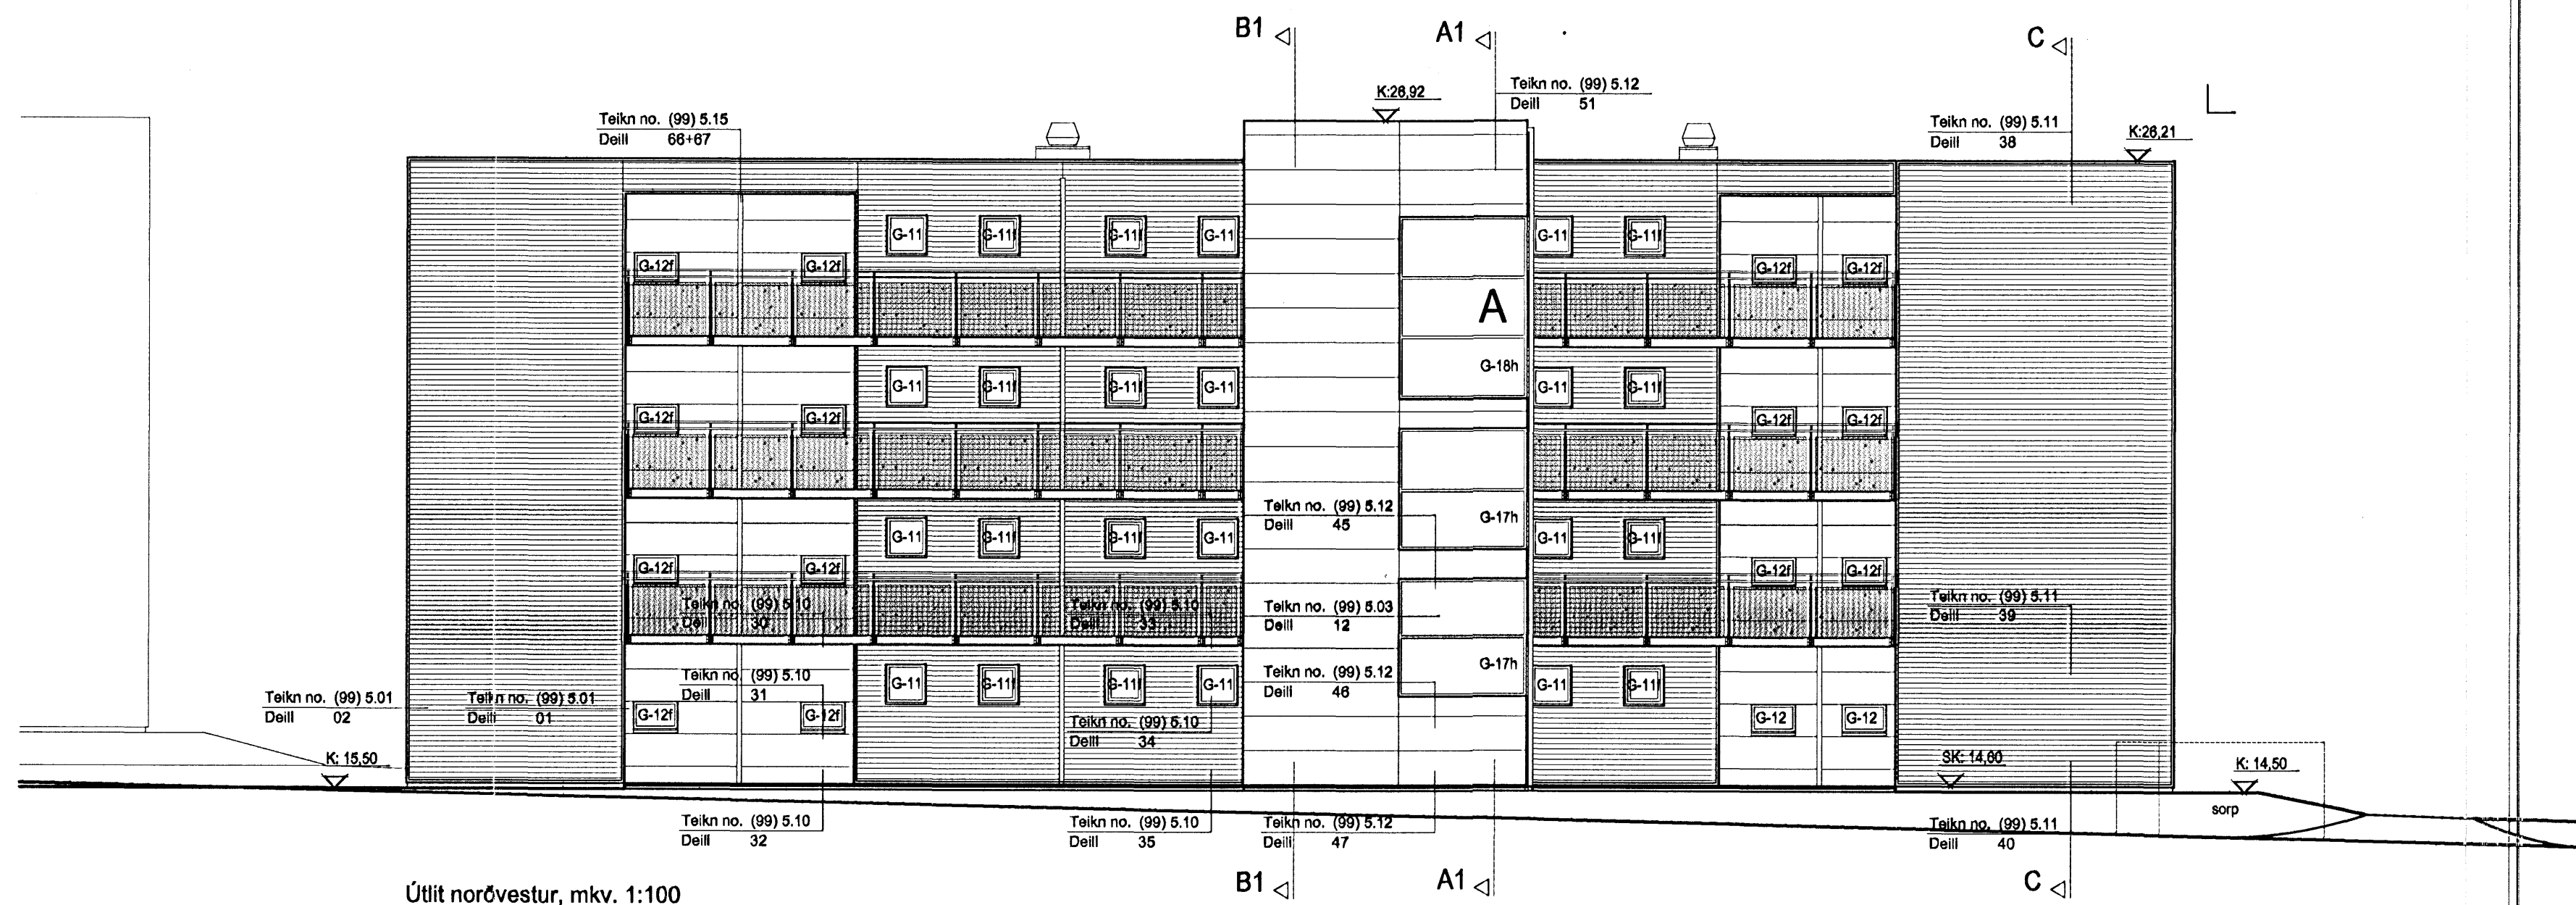


Útlit norðvestur, mkv. 1:100

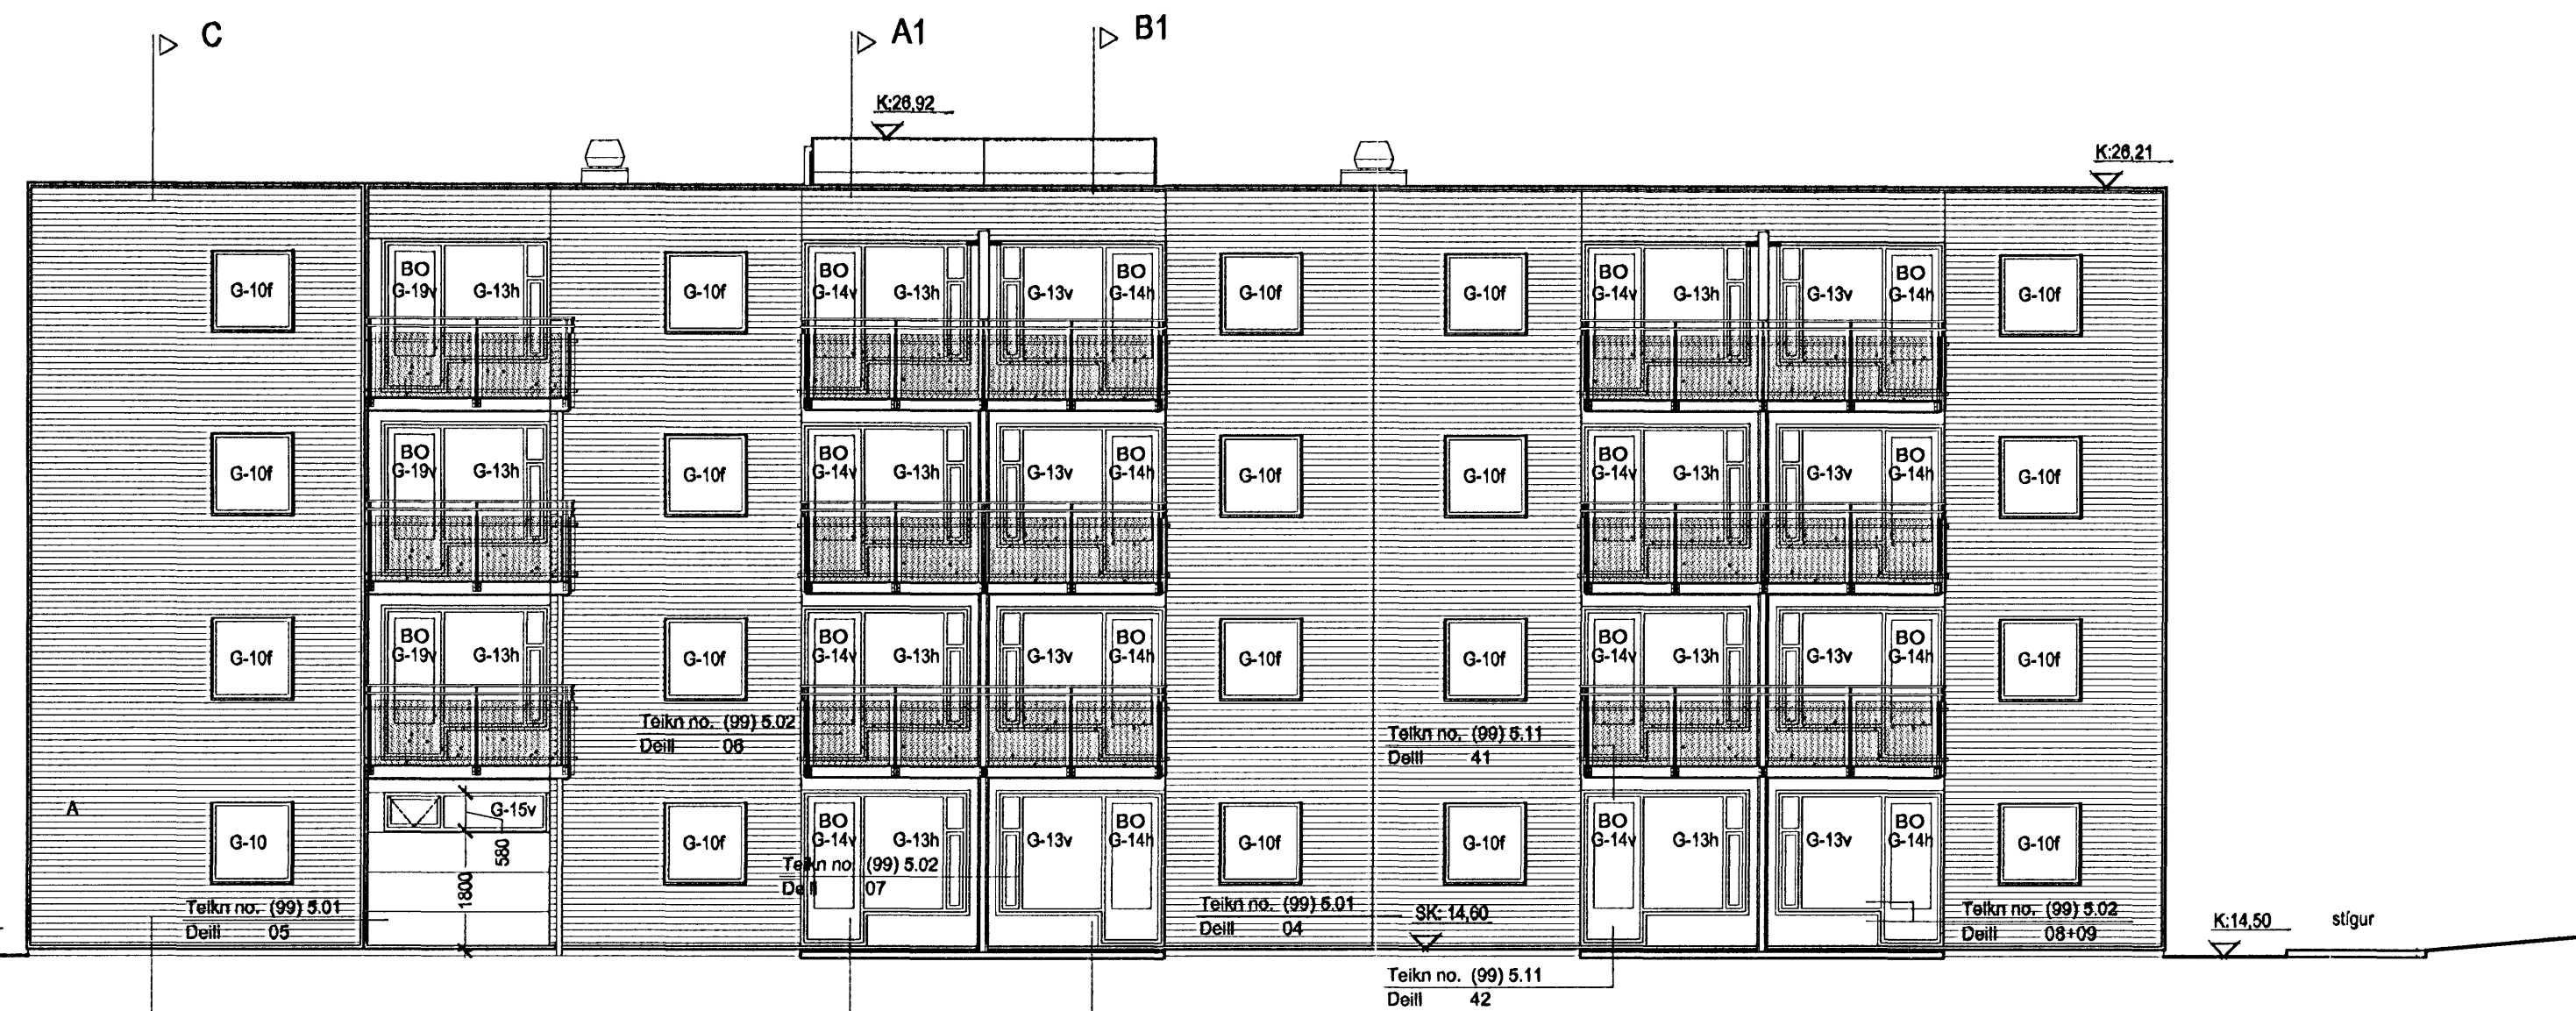

Útlit suðaustur, mkv. 1:100

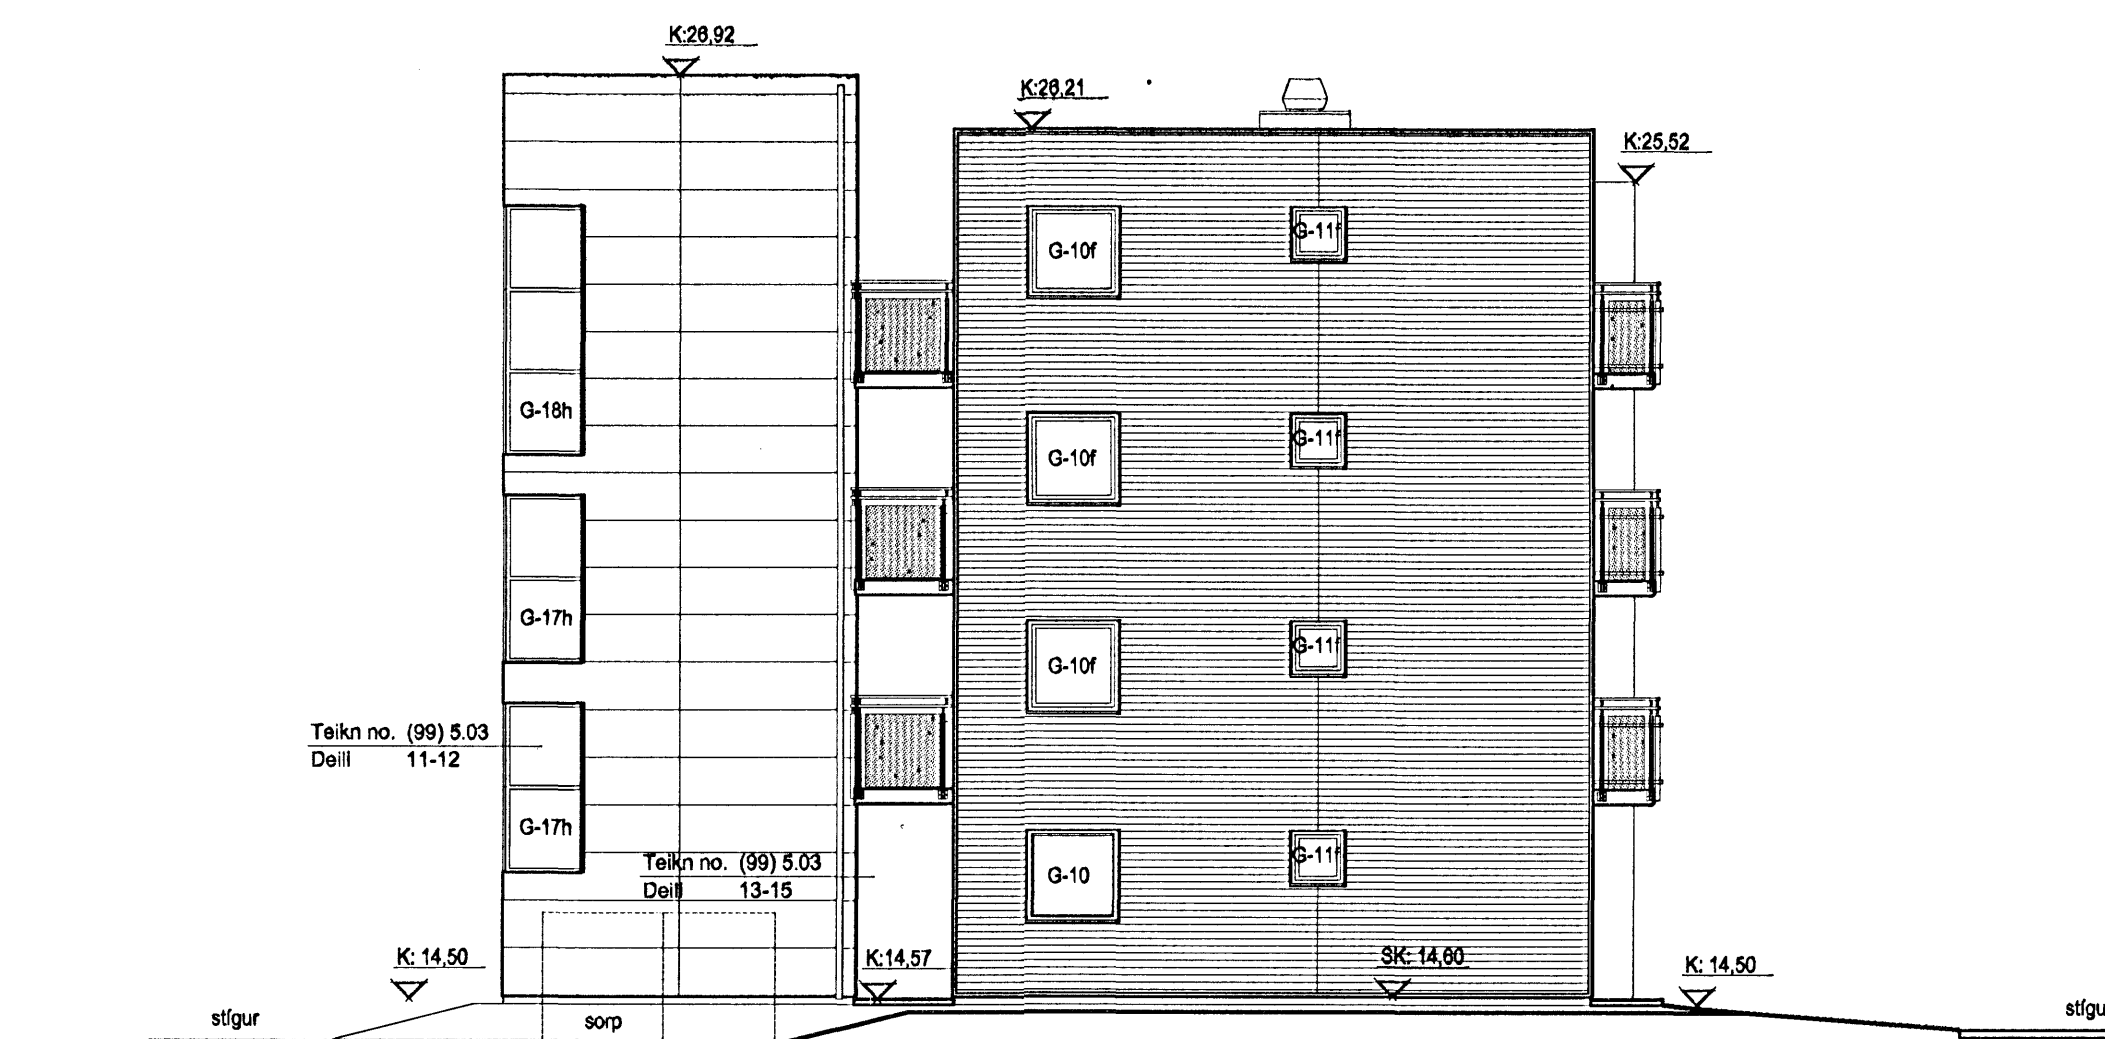

Útlit suðvestur, mkv. 1:100

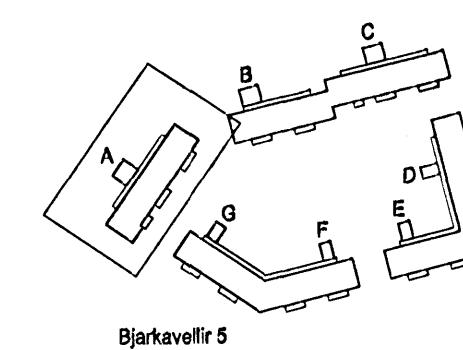

SK/K = gölfkóti / kóti
 LK = landkóti
 LR = vélrennloftþræsing
 GN = gölfniðurfali
 PN SN = þak- og eða svalanidurfali
 RL = reyklöslun
 LS = læstur lyfjaskápur
 R = reykskyngjari
 BO = björgunarop



ARKÍŚ
 arkitektafélög og ráðgjafar

Verkefni: Stúdentabúðir BN, Bjarkavöllum 5, Hafnarfjörður
 Verkefningsnúmer: Hús A Útlit
 Skýringartextill: 16f, vmm, ml
 hönnuð / teiknuð: 09
 yfirfarið / samþykkt: 09
 máltilvæði: 1:100

Adalsteinn Snorrason arkitekt og ráðgjafi
 Þórunn Magnúsdóttir arkitekt og ráðgjafi
 Ólafur Ólafsson arkitekt og ráðgjafi
 Þórunn Magnúsdóttir arkitekt og ráðgjafi
 101 Reykjavík
 sími 511 2000
 www.arkis.is

161161-2769
 020460-4089
 270152-0009
 160657-0029
 060073-0029

Skjalnúmer: 16.10.2006
 Væðing: 05-040

(99)3.06
 teikning breyting