




Sníð C, mkv. 1:50

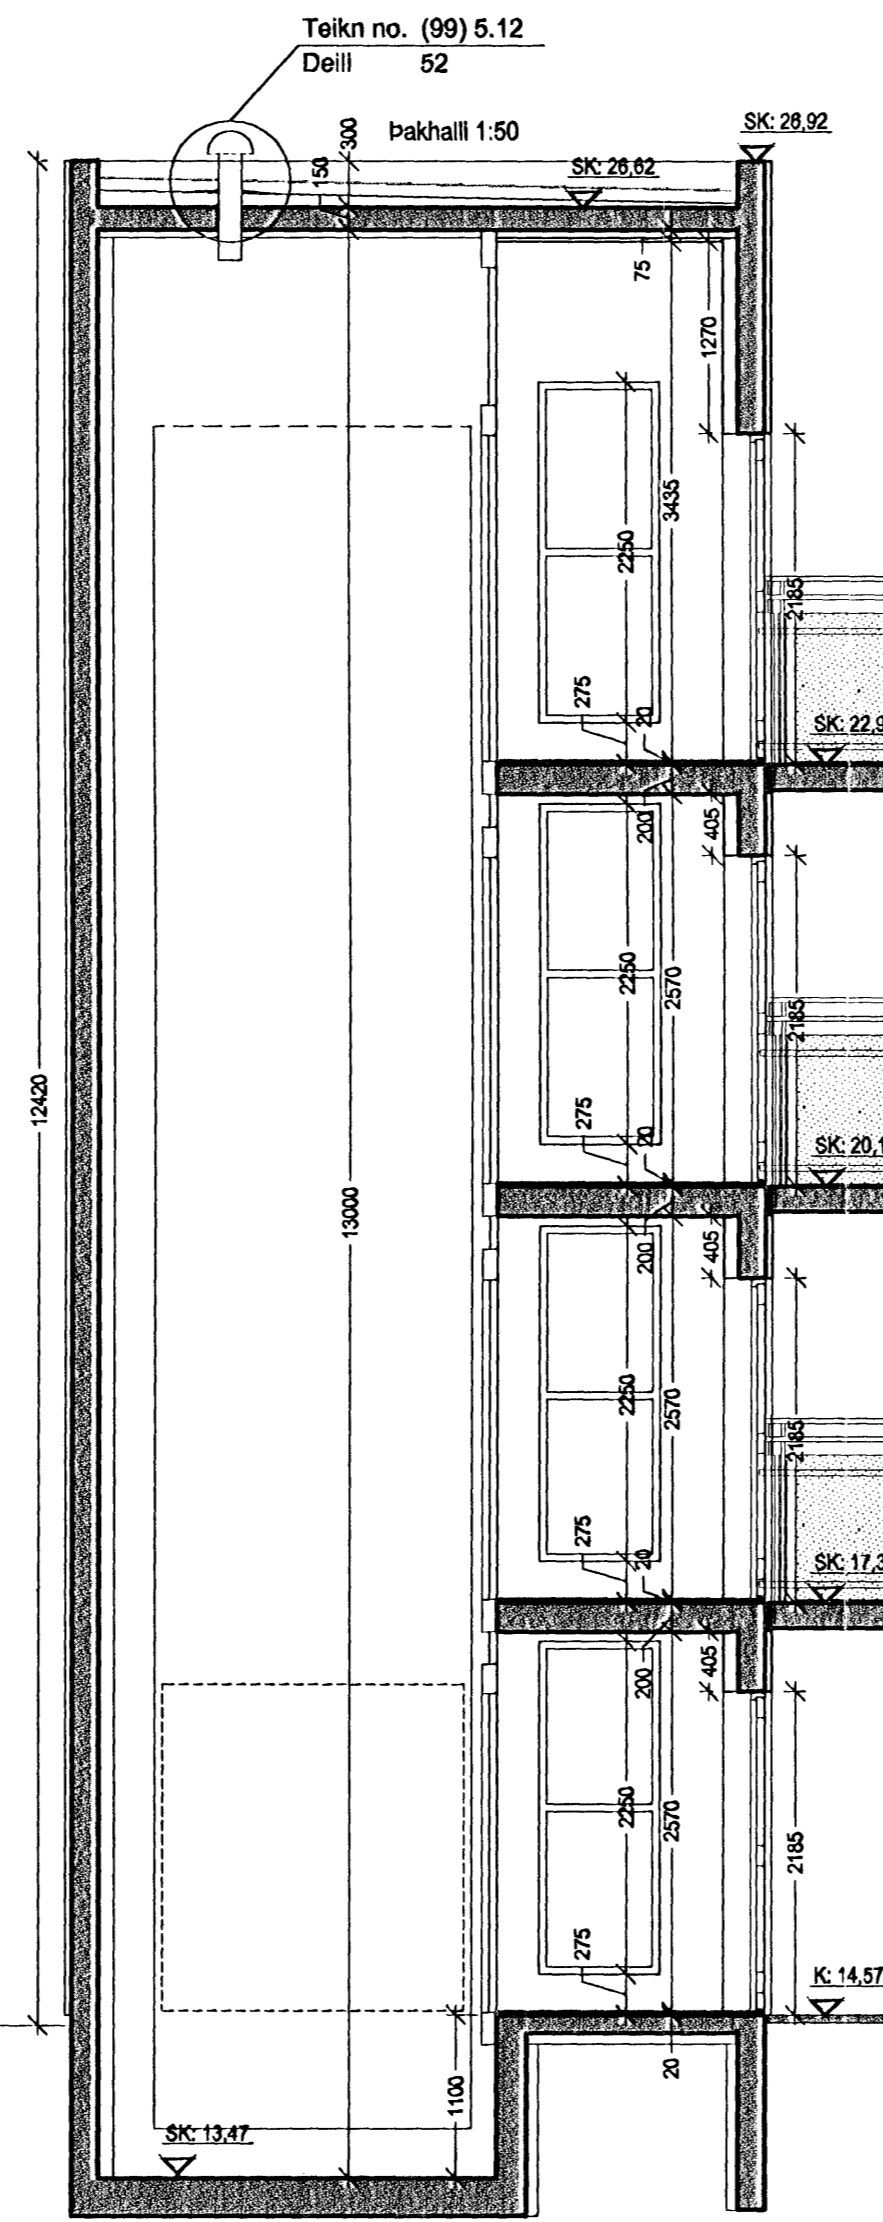

Sníð B1, mkv. 1:50

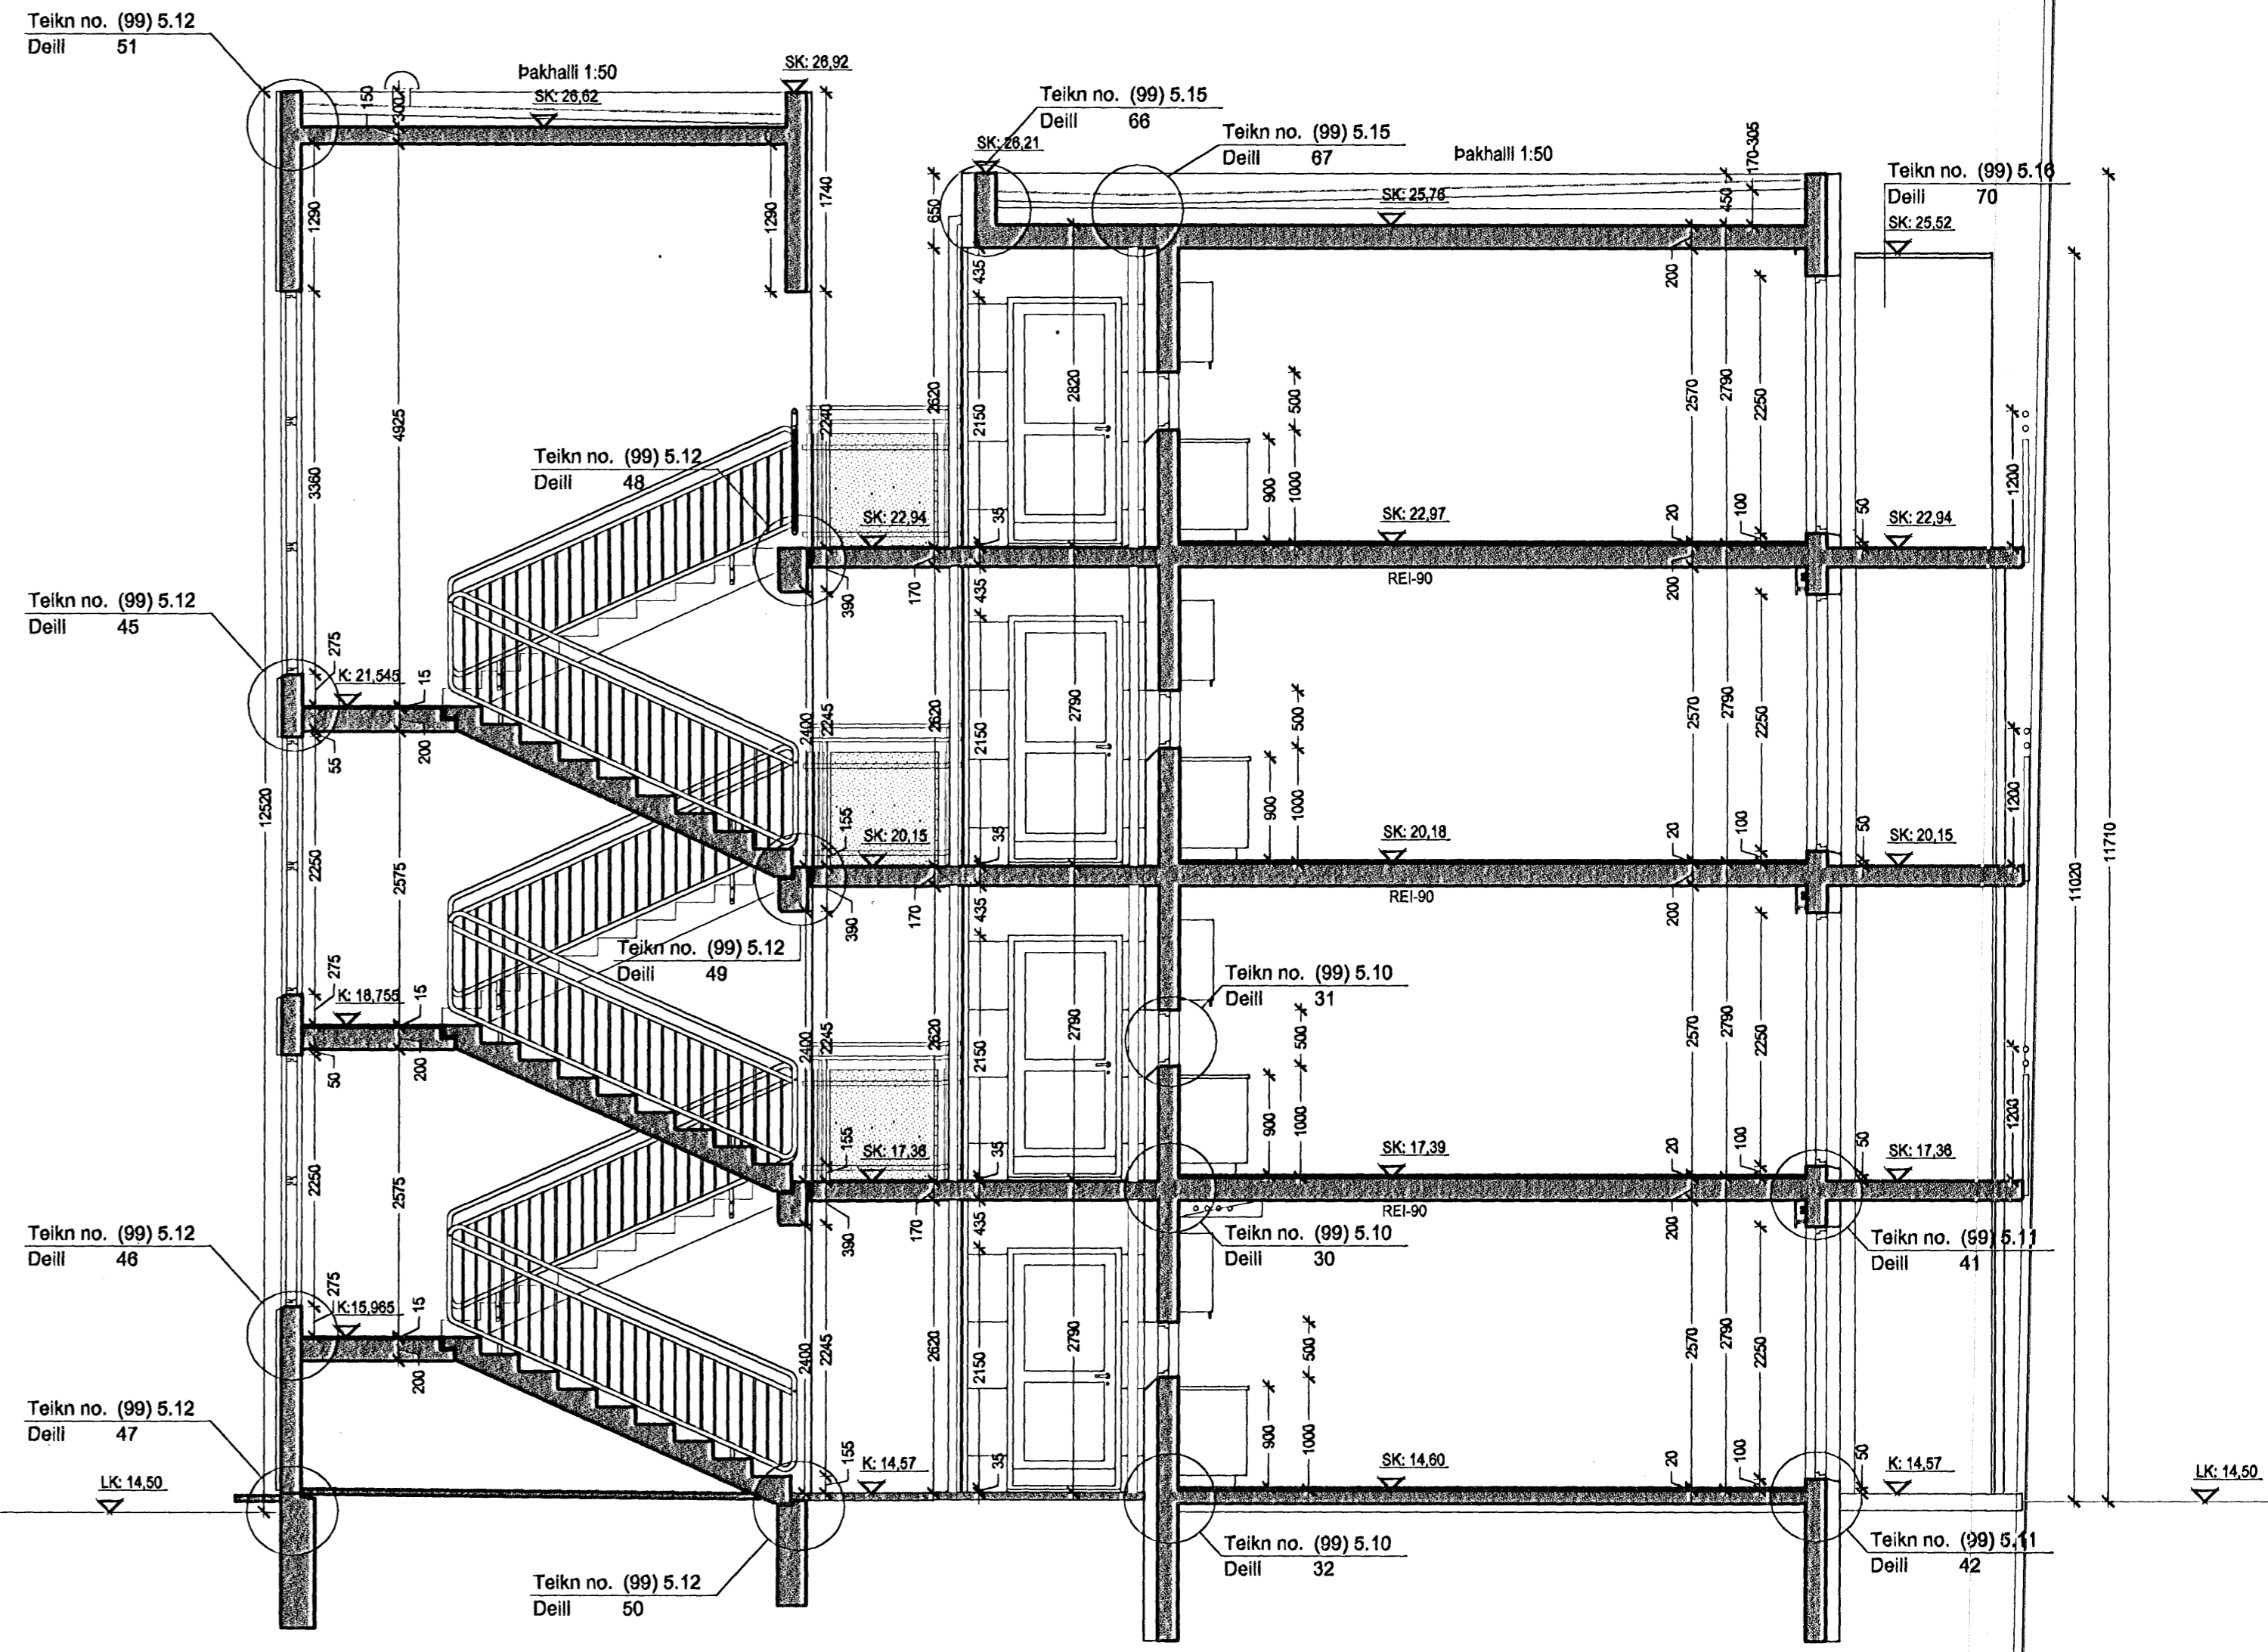

Sníð A1, mkv. 1:50

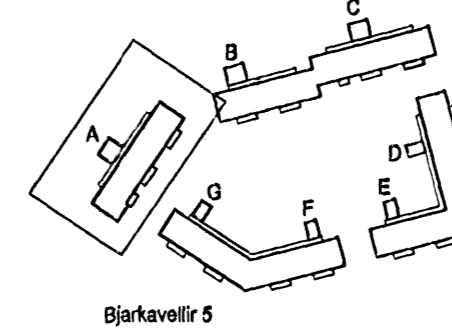

SK/K = gólfkóti / kóti
 LK = landkóti
 LR = vélræni/traðsing
 GN = gólmúrfall
 PN SN = þak- og eða svatanúrfall
 RL = reyklösun
 LS = læstur lyfjaskápur
 R = reyfskjnjari
 BO = björgunarop



ARKÍŚ
 arkitektar og ráðgjafar

Adalsteinn Brónason
 Sigfríður
 Egg Ólafsson
 Ólafur
 Þorvaldur L. Þorgrímsson

Verkefni: Stúdentabúðir BN, Bjarkavellum 5, Hafnarfríð
 Verkefningar: Hús A sníð A1-B1-C
 Skýringartextill: 16f, v.m., m
 hönnuð / teiknuð: 16.10.2006
 yfirfarið / samþykkt: 16.10.2006
 málfræði: 1:50

dagsetning: 16.10.2006
 verkefni: 05-040
(99)3.05
 teikning broyting