Hús - A

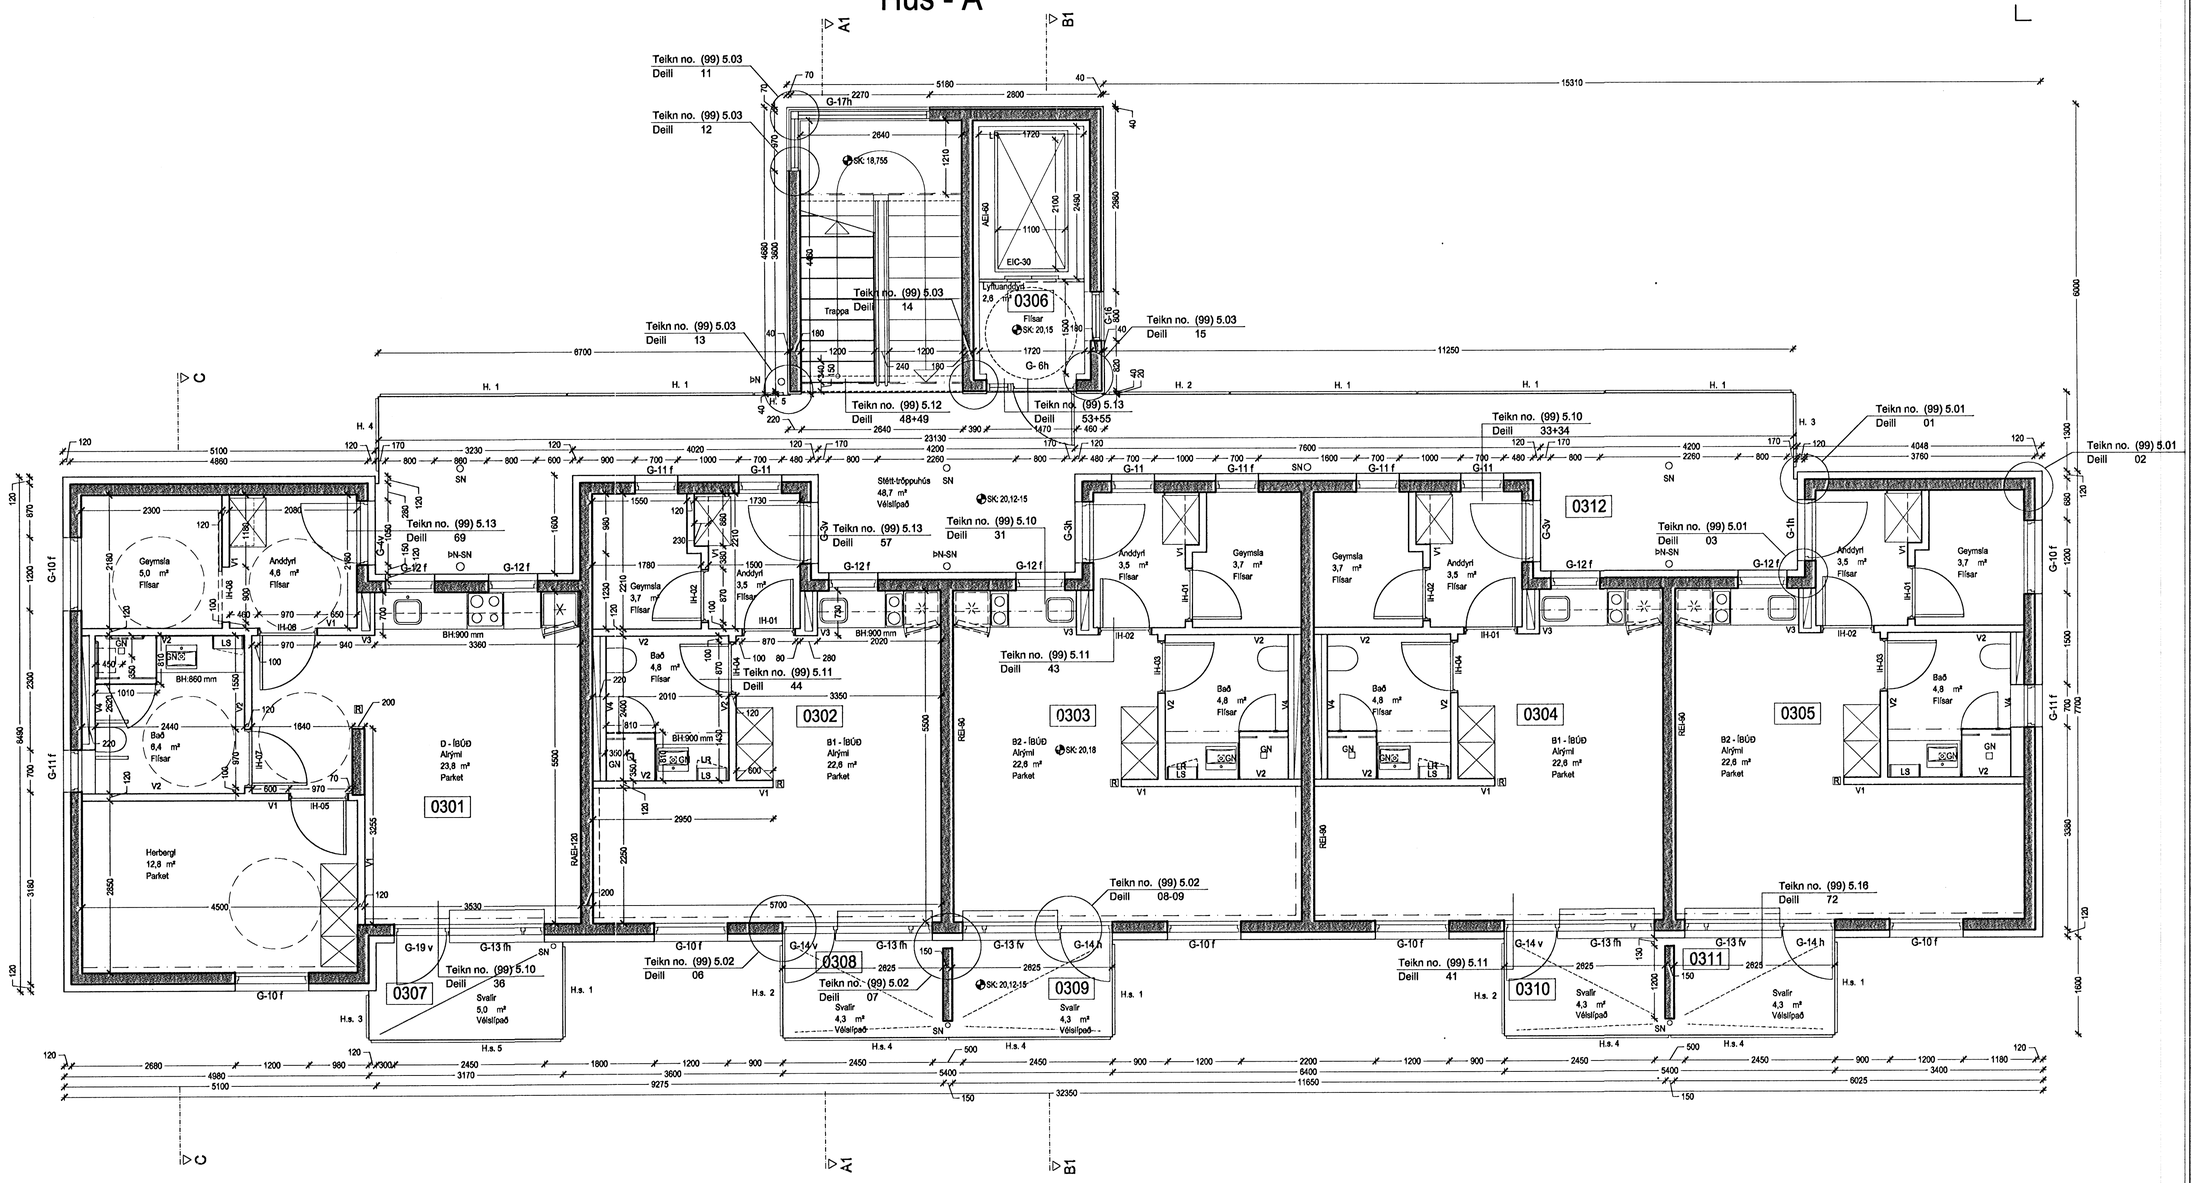

Grunnmynd 3.hæð, mkv. 1:50

SK/K = steypukötl / kötl
LK = landkötl
LR = vélræn loftræsing
GN = gólfniðurfall
ÞN SN = þak- og eða svalaniðurfall
RL = reyklosun
LS = læstur lyfjaskápur
R = reykskynjari
BO = björgunarop

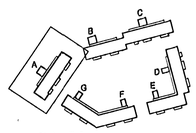

Bjarkavellir 5

Byggingafélag námsmanna

ARKÍS arkitektar og ráðgjafar

Aðalsteinn Snorrason arkitekt fal 161161-2769
Birgir Teitsson arkitekt fal 020460-4589
Egill Guðmundsson arkitekt fal 270182-4869
Gísli Gíslason arkitekt fal 160667-4809
Þorvaldur L. Björgvinsson byggingafræðingur bfl 250572-3529

Ármúla 6 sími 511 2060 | Aðalstræti 6 fax 511 2066 | 101 Reykjavík www.ark.is | kt 671197-2919 netfang arkis@ark.is

Verkefni: Stúdentaíbúðir BN, Bjarkavöllum 5, Hafnarfirði
Verkteikningar

Skýringartexti: Hús A grm 3h

hannað / teiknað: fól, vm, mi
yfirfarið / samþykkt: gg
mælikvarði: 1:50

dagsetning: 16.10.2006
verknr.: 05-040

(99)3.03
teikning breyting