


OFNATAFLA		1. HÆÐ													
dT = 40															
NÚMÉR	STAÐSETNING	VARMAÞ.	OFNAVAL	HÆÐ	LENGD	ÞYKKT	AFKÖST	TENGING	OFNLOKI	OFNAFESTINGAR			ATHUGASEMDIR		
		W		mm	mm	mm	W			Á vegg, steyptan	Á vegg, löttan	Á gólf			
1.01	Anddyri	552	Voryl B-60/50	600	500	70	513	AB	Túrloki	X					
1.02	Stofa	1.282	Voryl E-30/140	300	1.400	100	1.609	AD	Túrloki	X					
1.03	Svefnherbergi	520	Voryl A-50/100	500	600	50	630	AD	Túrloki	X					
1.04	Svefnherbergi	520	Voryl A-50/100	500	600	50	630	AD	Túrloki	X					
1.05	Baðherbergi	235	Voryl A-50/60	500	600	50	378	CD	Túrloki		X				
1.06	Geymsla	293	Voryl A-50/100	500	600	50	630	CD	Túrloki	X					
1.07	Anddyri	552	Voryl B-60/40	600	400	70	410	CD	Túrloki	X					
1.08	Stofa	1.282	Voryl C-30/140	300	1.400	100	1.114	AD	Túrloki	X					
1.09	Svefnherbergi	434	Voryl A-60/100	600	1.000	50	733	CB	Túrloki	X					
1.10	Baðherbergi	235	Voryl A-50/60	500	600	50	378	CD	Túrloki		X				
1.11	Geymsla	293	Voryl A-50/60	500	600	50	378	AB	Túrloki	X					
1.12	Anddyri	521	Voryl B-60/40	600	400	70	410	AB	Túrloki	X					
1.13	Stofa	1.282	Voryl C-30/140	300	1.400	100	1.114	CB	Túrloki	X					
1.14	Svefnherbergi	434	Voryl A-60/100	600	1.000	50	733	AD	Túrloki	X					
1.15	Baðherbergi	235	Voryl A-50/60	500	600	50	378	AB	Túrloki		X				
1.16	Geymsla	293	Voryl A-50/60	500	600	50	378	CD	Túrloki	X					
1.17	Tæknirými	3.430	Voryl B-50/280	500	2.800	70	2.503	CB	Túrloki	X					
Heildar		12.392					12.919								

OFNATAFLA		2. HÆÐ													
dT = 40															
NÚMÉR	STAÐSETNING	VARMAÞ.	OFNAVAL	HÆÐ	LENGD	ÞYKKT	AFKÖST	TENGING	OFNLOKI	OFNAFESTINGAR			ATHUGASEMDIR		
		W		mm	mm	mm	W			Á vegg, steyptan	Á vegg, löttan	Á gólf			
2.01	Anddyri	552	Voryl B-60/50	600	500	70	513	AB	Túrloki	X					
2.02	Stofa	1.169	Voryl E-30/140	300	1.400	100	1.609	AD	Túrloki	X					
2.03	Svefnherbergi	530	Voryl A-50/100	500	1.000	50	630	AD	Túrloki	X					
2.04	Svefnherbergi	530	Voryl A-50/100	500	1.000	50	630	AD	Túrloki	X					
2.05	Baðherbergi	211	Voryl A-50/60	500	600	50	378	CD	Túrloki		X				
2.06	Geymsla	562	Voryl A-50/60	500	600	70	378	CD	Túrloki	X					
2.07	Anddyri	521	Voryl B-60/40	600	400	70	410	AB	Túrloki	X					
2.08	Stofa	1.169	Voryl C-30/140	300	1.400	100	1.114	CB	Túrloki	X					
2.09	Svefnherbergi	399	Voryl A-60/100	600	1.000	50	733	CB	Túrloki	X					
2.10	Baðherbergi	211	Voryl A-50/60	500	600	50	378	CD	Túrloki		X				
2.11	Geymsla	268	Voryl A-50/60	500	600	50	378	AB	Túrloki	X					
2.12	Anddyri	521	Voryl B-60/40	600	400	70	410	AB	Túrloki	X					
2.13	Stofa	1.169	Voryl C-30/140	300	1.400	100	1.114	AD	Túrloki	X					
2.14	Svefnherbergi	399	Voryl A-60/100	600	1.000	50	733	AD	Túrloki	X					
2.15	Baðherbergi	211	Voryl A-50/60	500	600	50	378	AB	Túrloki		X				
2.16	Geymsla	268	Voryl A-50/60	500	600	50	378	CD	Túrloki	X					
2.17	Anddyri	521	Voryl B-60/50	600	500	70	513	CD	Túrloki	X					
2.18	Stofa	1.169	Voryl C-30/140	300	1.400	100	1.114	CB	Túrloki	X					
2.19	Svefnherbergi	399	Voryl A-60/100	600	1.000	50	733	CB	Túrloki	X					
2.20	Baðherbergi	211	Voryl A-50/60	500	600	50	378	CD	Túrloki		X				
2.21	Geymsla	268	Voryl A-50/100	500	1.000	50	630	CD	Túrloki	X					
Heildar		11.258					13.532								

OFNATAFLA		3. HÆÐ													
dT = 40															
NÚMÉR	STAÐSETNING	VARMAÞ.	OFNAVAL	HÆÐ	LENGD	ÞYKKT	AFKÖST	TENGING	OFNLOKI	OFNAFESTINGAR			ATHUGASEMDIR		
		W		mm	mm	mm	W			Á vegg, steyptan	Á vegg, löttan	Á gólf			
3.01	Anddyri	552	Voryl B-60/50	600	500	70	513	AB	Túrloki	X					
3.02	Stofa	1.169	Voryl E-30/140	300	1.400	100	1.609	AD	Túrloki	X					
3.03	Svefnherbergi	530	Voryl A-50/100	500	1.000	50	630	AD	Túrloki	X					
3.04	Svefnherbergi	530	Voryl A-50/100	500	1.000	50	630	AD	Túrloki	X					
3.05	Baðherbergi	211	Voryl A-50/60	500	600	50	378	CD	Túrloki		X				
3.06	Geymsla	562	Voryl A-50/60	500	600	70	378	CD	Túrloki	X					
3.07	Anddyri	521	Voryl B-60/40	600	400	70	410	AB	Túrloki	X					
3.08	Stofa	1.169	Voryl C-30/140	300	1.400	100	1.114	CB	Túrloki	X					
3.09	Svefnherbergi	399	Voryl A-60/100	600	1.000	50	733	CB	Túrloki	X					
3.10	Baðherbergi	211	Voryl A-50/60	500	600	50	378	CD	Túrloki		X				
3.11	Geymsla	268	Voryl A-50/60	500	600	50	378	AB	Túrloki	X					
3.12	Anddyri	521	Voryl B-60/40	600	400	70	410	AB	Túrloki	X					
3.13	Stofa	1.169	Voryl C-30/140	300	1.400	100	1.114	AD	Túrloki	X					
3.14	Svefnherbergi	399	Voryl A-60/100	600	1.000	50	733	AD	Túrloki	X					
3.15	Baðherbergi	211	Voryl A-50/60	500	600	50	378	AB	Túrloki		X				
3.16	Geymsla	268	Voryl A-50/60	500	600	50	378	CD	Túrloki	X					
3.17	Anddyri	521	Voryl B-60/50	600	500	70	513	CD	Túrloki	X					
3.18	Stofa	1.169	Voryl C-30/140	300	1.400	100	1.114	CB	Túrloki	X					
3.19	Svefnherbergi	399	Voryl A-60/100	600	1.000	50	733	CB	Túrloki	X					
3.20	Baðherbergi	211	Voryl A-50/60	500	600	50	378	CD	Túrloki		X				
3.21	Geymsla	268	Voryl A-50/100	500	1.000	50	630	CD	Túrloki	X					
Heildar		11.258					13.532								

SKEMATÍSK TENGIMYND

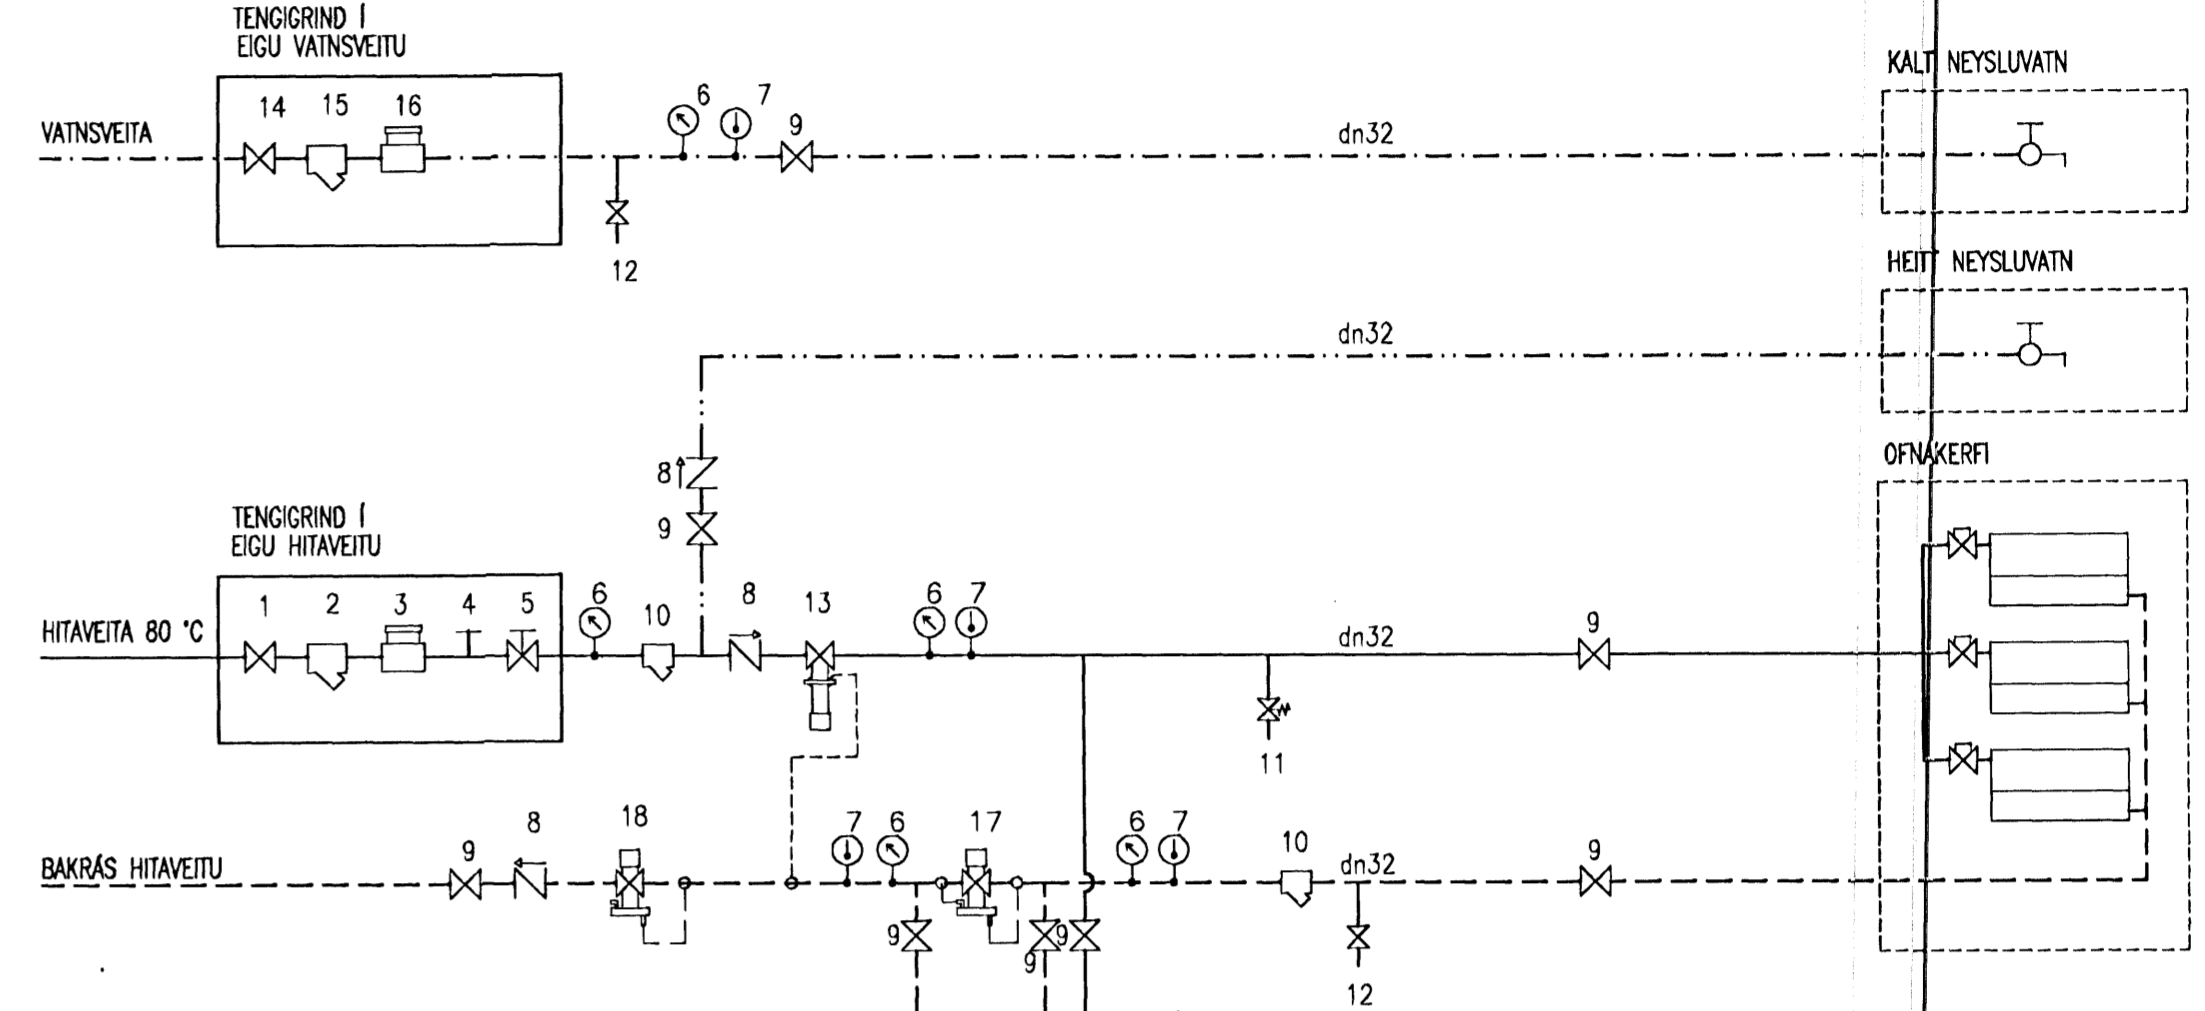

SKÝRINGAR:

1. INNTAKSLOKI HITAVEITU
2. INNTAKSSÍA HITAVEITU
3. MELUR HITAVEITU
4. MELUSTÓTUR
5. LOKI SKILUR MILLI HITAVEITU OG LAGNAKERFIS HÓSS
6. ÞRÝSTINGSMÁLUR
7. HITAMÁLUR
8. EINSTREYMISLOKI
9. KÓLULOKI
10. SÍA
11. ÖRYGGISLOKI #15 ÖPNI VIÐ 6 BAR
12. TEMINGARLOKI MED SLÖNGUSTÓT
13. ÞRÝSTJAFNARI DANFOSS AVP 15 MISMUNAPR. 0.2 BAR
14. INNTAKSLOKI VATNSVEITU
15. INNTAKSSÍA VATNSVEITU
16. MELUR EDA PLÁSS FYRIR MELI VATNSVEITU
17. DANFOSS AVDO 15 - TENGÐUR SEM FRAMHJÁLAUPLSLOKI
18. DANFOSS AVDA 15 - TENGÐUR SEM MÓTHRÝSTJAFNARI

Tilvísanir:

- Sjá skýringar á teikningu P-00
- Sjá grunnlagir á teikningu P-10
- Sjá grunnmyndir lagna á teikningum P-11, P-13 og P-15
- Sjá kerfismyndir lagna á teikningum P-12, P-14 og P-16
- Sjá yfirlitsmynd hitalagna P-20
- Sjá yfirlitsmynd neysluvatnslagna P-21
- Sjá kerfismynd skóplagna P-22
- Sjá ofnatöflur og tengimynd á teikningu P-23

ÖLL UPPGEFIN MÁL Á LÖGNUM ERU INNANMÁL

BJARKAVELLIR 5- HÚS F, HAFNARFIRDI

BYGGINGAFÉLAG NÁMSMANNA
LAGNIR
OFNATÖFLUR OG TENGIMYND

Gjohi Bachmann
Kt. 16 0057-4809

1:50

HANNAÐ	TEKNAÐ	MÖV.	1:50	VERÐUR	V-06-001
SKAÐ.	SKAÐ.	SKAÐ.	L-11 GILDI	TEKNAÐUR	P-23
TEKNAÐUR	TEKNAÐUR	TEKNAÐUR	TEKNAÐUR	TEKNAÐUR	TEKNAÐUR

VÍÐSJA
VERKFRÆÐISTOFA FRV
SKÓLAVÖRÐUSTÍG 3, 101 REYKJAVÍK
SÍMI: 561 9040 OG 561 9043, FAX: 561 9044
NETFANG: víðsja@ak3.is
www.ak3.is