




Samþykkt þann

6 FEB 2008


Byggingartekningar og Hafnarfirði
F.h. Jón Sigurðsson

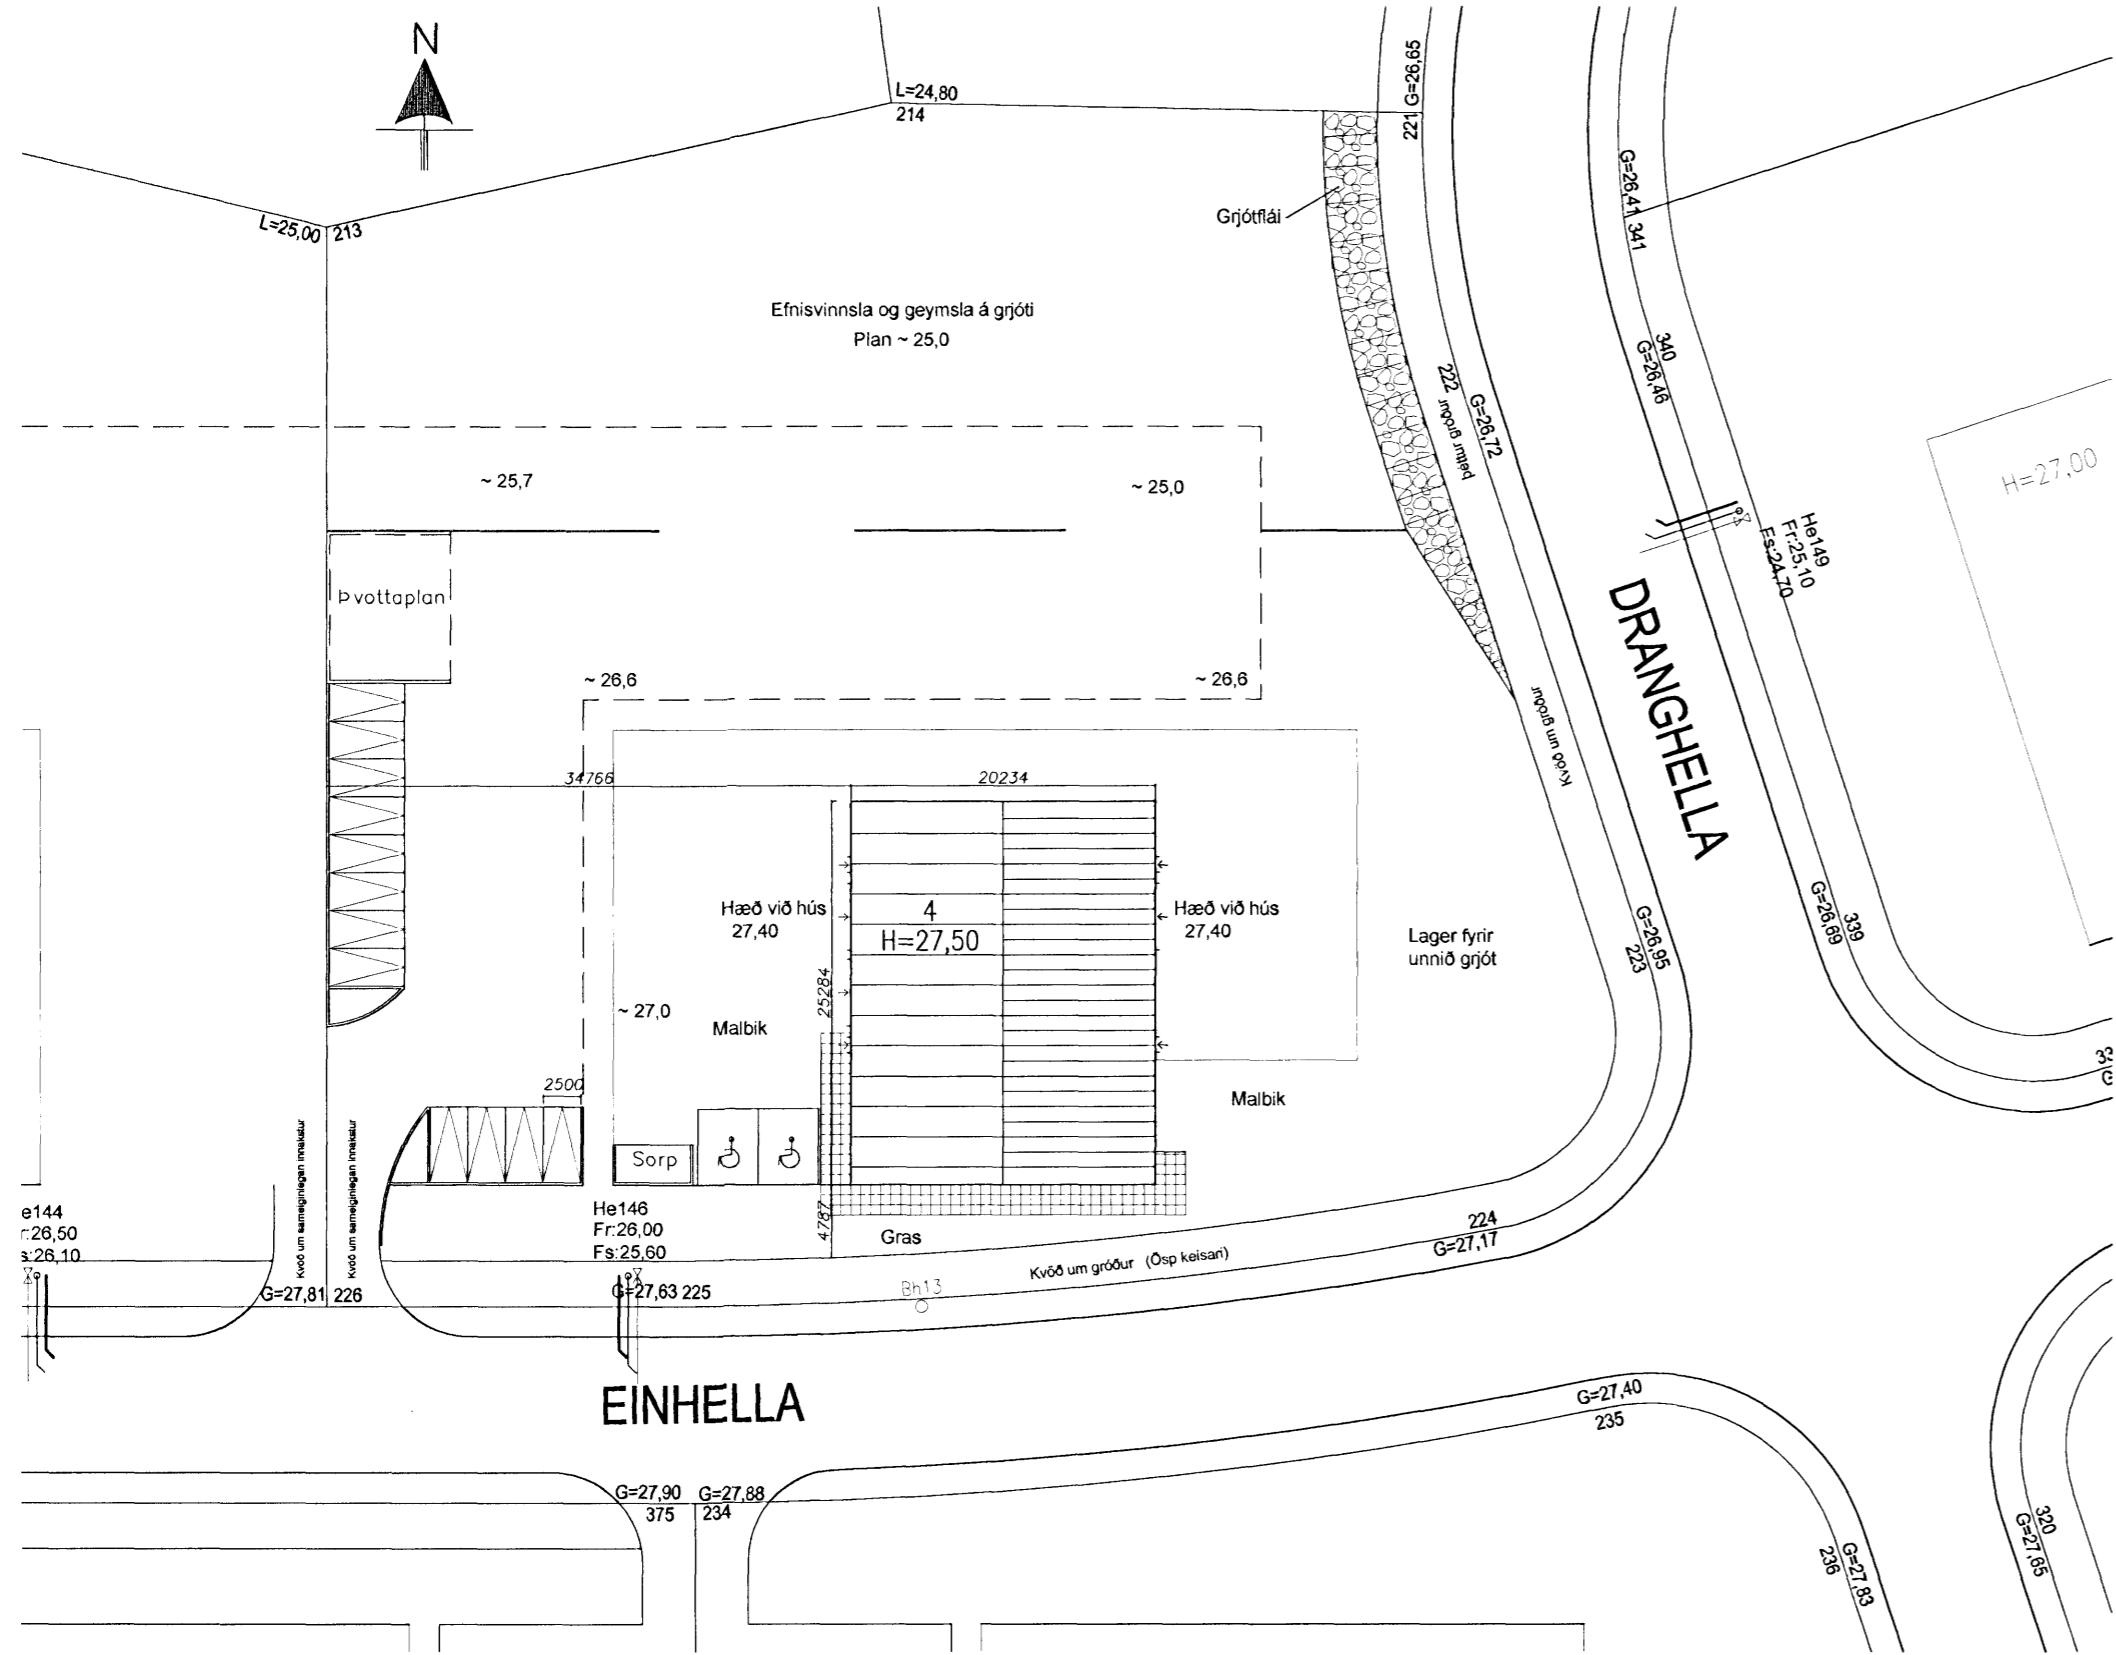

Bílastæðakrafa:
 Verkstæði 511m² => 10 bílastæði
 Skrifstofa 105m² => 3 bílastæði

Afstaða
 Málkvarði 1:500

Skráningartafla: Einhella 4, Hafnarfirði				Skrásetjari: Benedikt Sigurvinsson													
Landnúmer: 203420				Kennitala: 050270-4919													
Matshlutanúmer: 01				Útgáfa: 4.01b Dags.: 30.4.2007													
Uppskipting og lýsing				Stærðir													
D0	D1	D2	D3	D4	D5	D5M	D6	D7	D8	D9	D10a	D10b	D11	D12	D16	Reiknitala	D17
Lokun	Rými	Notkun	Höfuð- flokkun	Eignar- hald	Botnflötur	Milliflötur	Stigar	Op	Brúttóflötur	Brúttóflötur sh < 1.8	Salarhæð min	Salarhæð max	Brúttó rúmmál m ³	Nettóflötur m ²	Birt flatarmál m ²	Skiptarúmmál skiptarúmmáls	Skipta- rúmmál m ³
Matshluti					511,4	105,4	7,3	6,6	610,2	0,0			3.805,0	591,9	610,2		3.588,144
Botn													102,3				
	01	1. hæð			511,4	105,4	7,3	6,6	610,2	0,0			3.702,7	591,9	610,2		
A	0101	Verkstæði	N	0101	511,4		7,3		511,4		2,85	8,50	3.702,7	495,6	511,4	7,24	3.588,144
A	0102	Milliloft	N	0101		105,4		6,6	98,8		3,13	5,65		96,3	98,8		

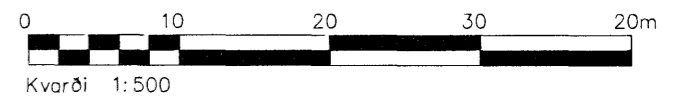

Útg.	Nr.	Breytingar	Hönnuður	Dags
Aðalteikning				

Einhella 4, Hafnarfirði			
Strendingur ehf.		Afstaða og skráningartafla	
Verkfæðisþjónusta Fjarlægð 13-15 - 228 Hafnarfirður Sími 565 5648, Fax 565 5641			
Hönnuður Hermannur Sigurðsson Askrundur Sigvaldason Rt. 240545-4119 as@strendingur.is	Dags 10.09.2007	Teknið / Hannið af JW/AS	
Samvinnugæðingur Hermannur Sigurðsson	Málkvarði 1:500	Númer teikningar 103	Órgiöta