




Samþykkt þann
 6 FEB 2008
 Bygginga- og húsnæðisráðgjafi
 F.h. Jon Sigurðsson

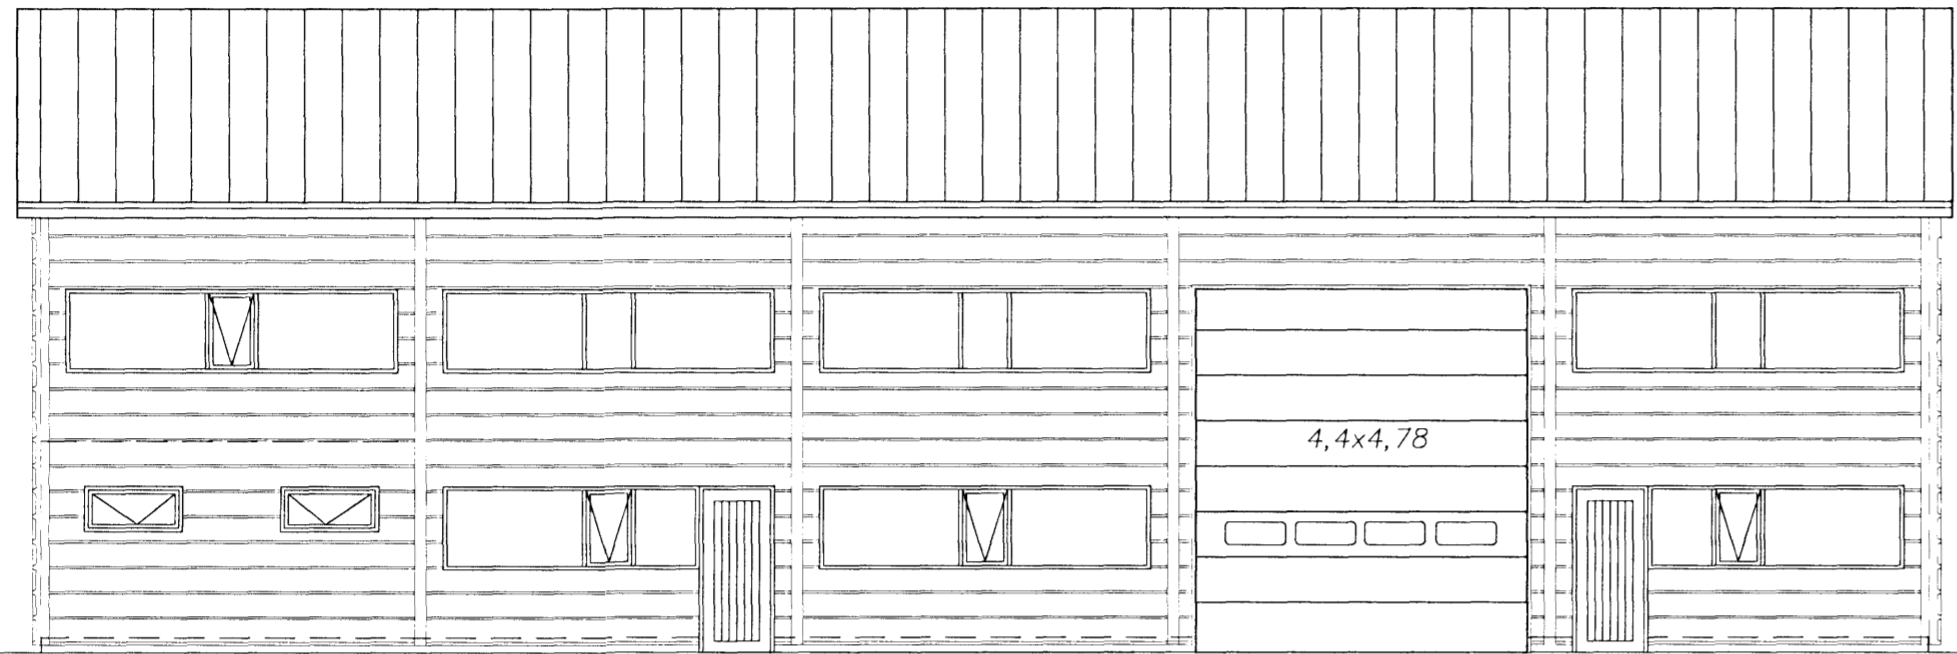


Austurhlið
 Mælikvarði 1:100

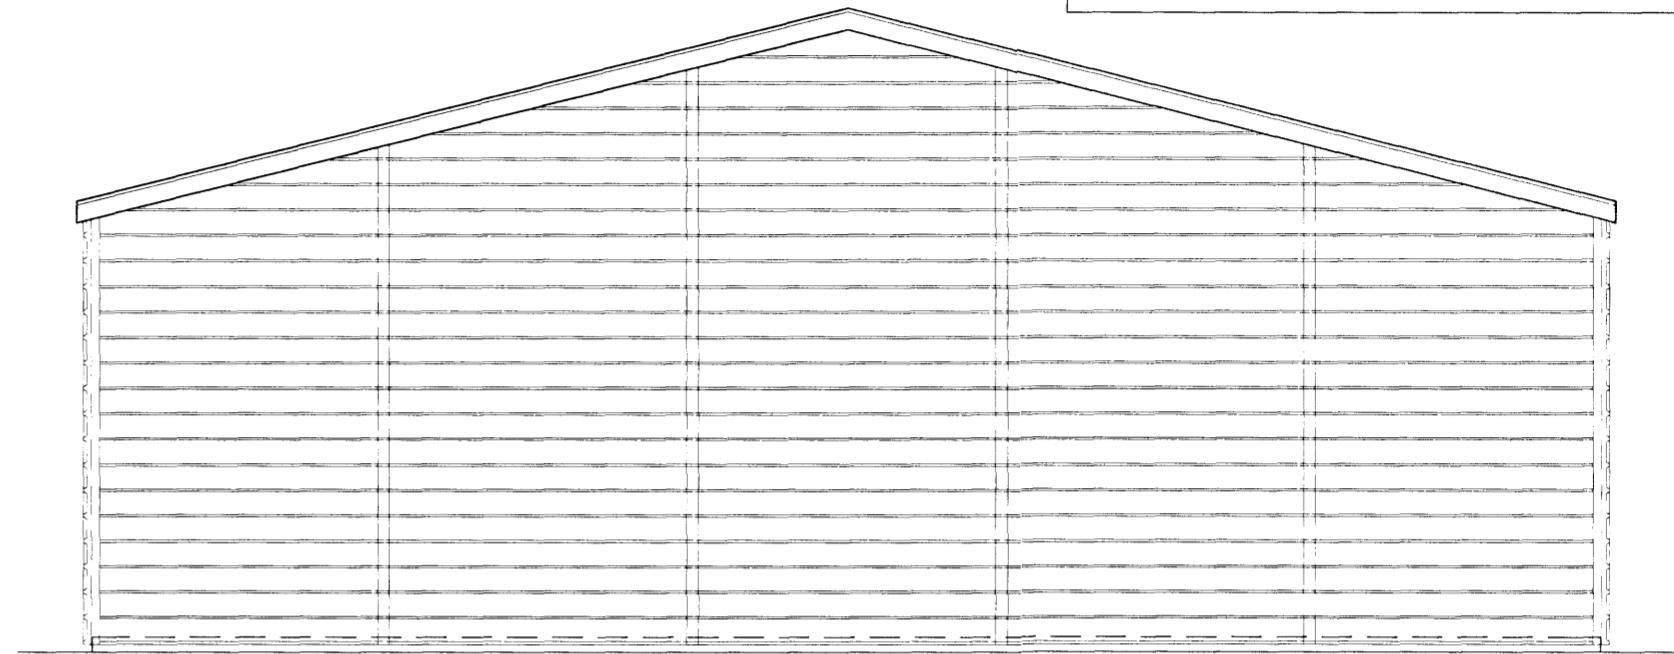



Norðurhlið
 Mælikvarði 1:100

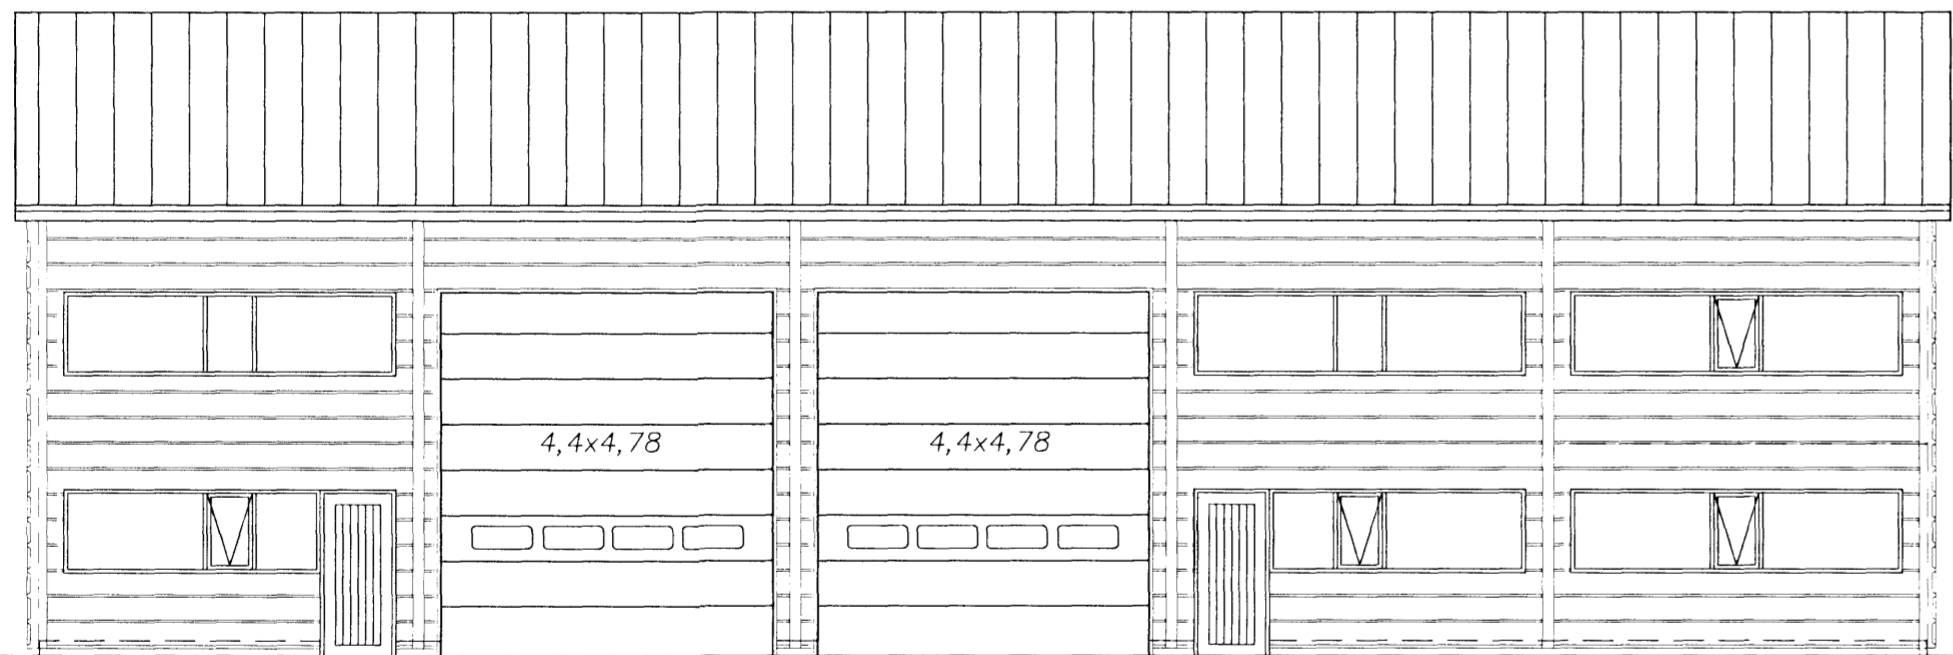

Vesturhlið
 Mælikvarði 1:100

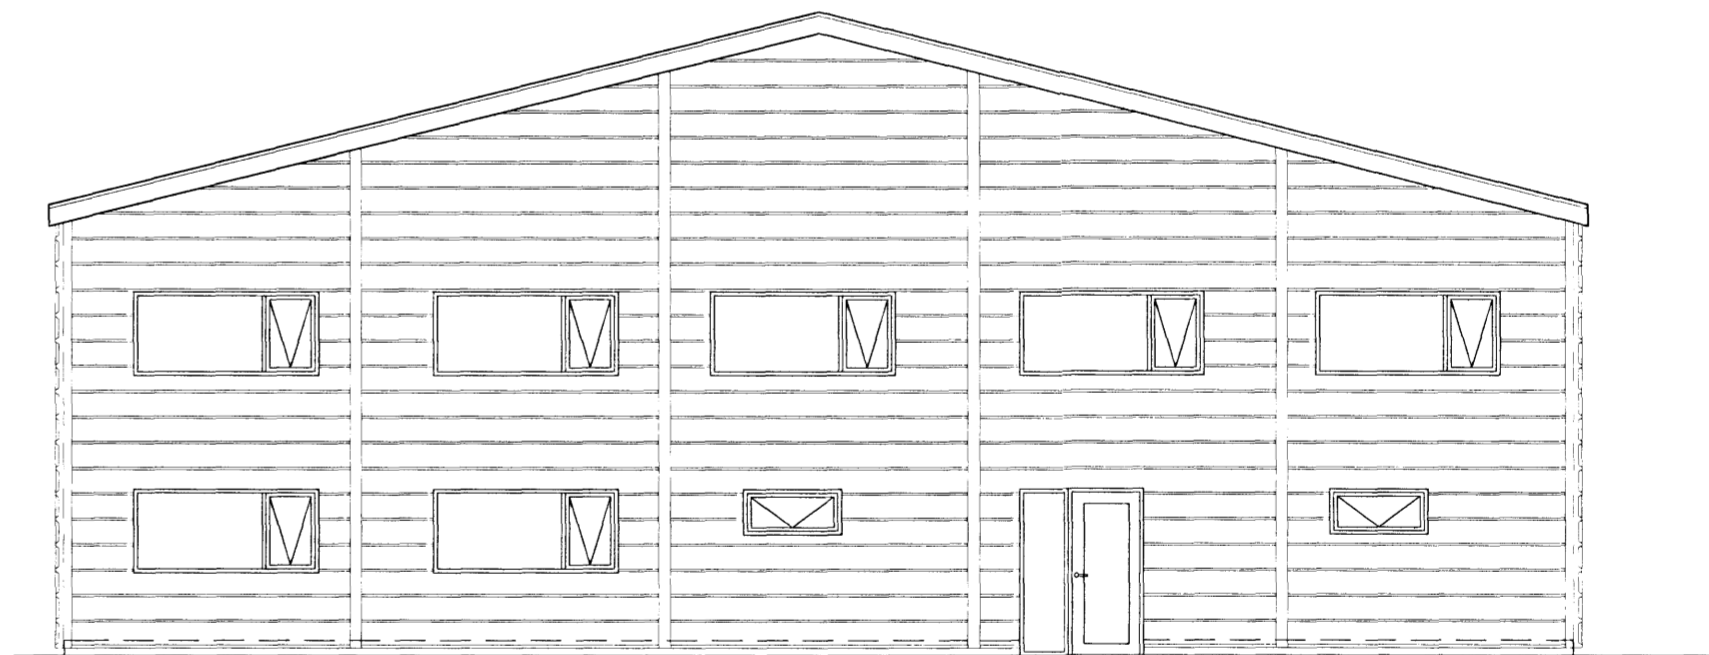

Suðurhlið
 Mælikvarði 1:100

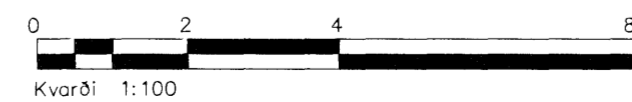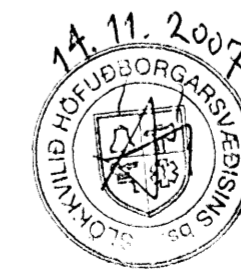

Útg.	Nr.	Breytingar	Hönnuður	Dagur
Aðalteikning				

Einhella 4, Hafnarfirði

EStrendingur ehf. Verkfæðisþjónusta Fjarlægata 13-15 - 228 Hafnarfirður Sími 565 5648, Fax 565 5647		Útlit	
Hönnuður <i>Hammalín Sigurðsson</i> Aðstoðandi Sigvaldason kt. 240545-4119 sm@strendingur.is	Daga 10.09.2007	Teknið / Hannað af JW/AS	
Samanþykktur <i>Hammalín Sigurðsson</i>	Mælikvarði 1:100	Númer teikningar 102	Útgáfa