



Samþykkt þann  
20 FEB 2008  
Byggingeignarútlit Hafnarfirði  
Fh. Jón Sigurðsson

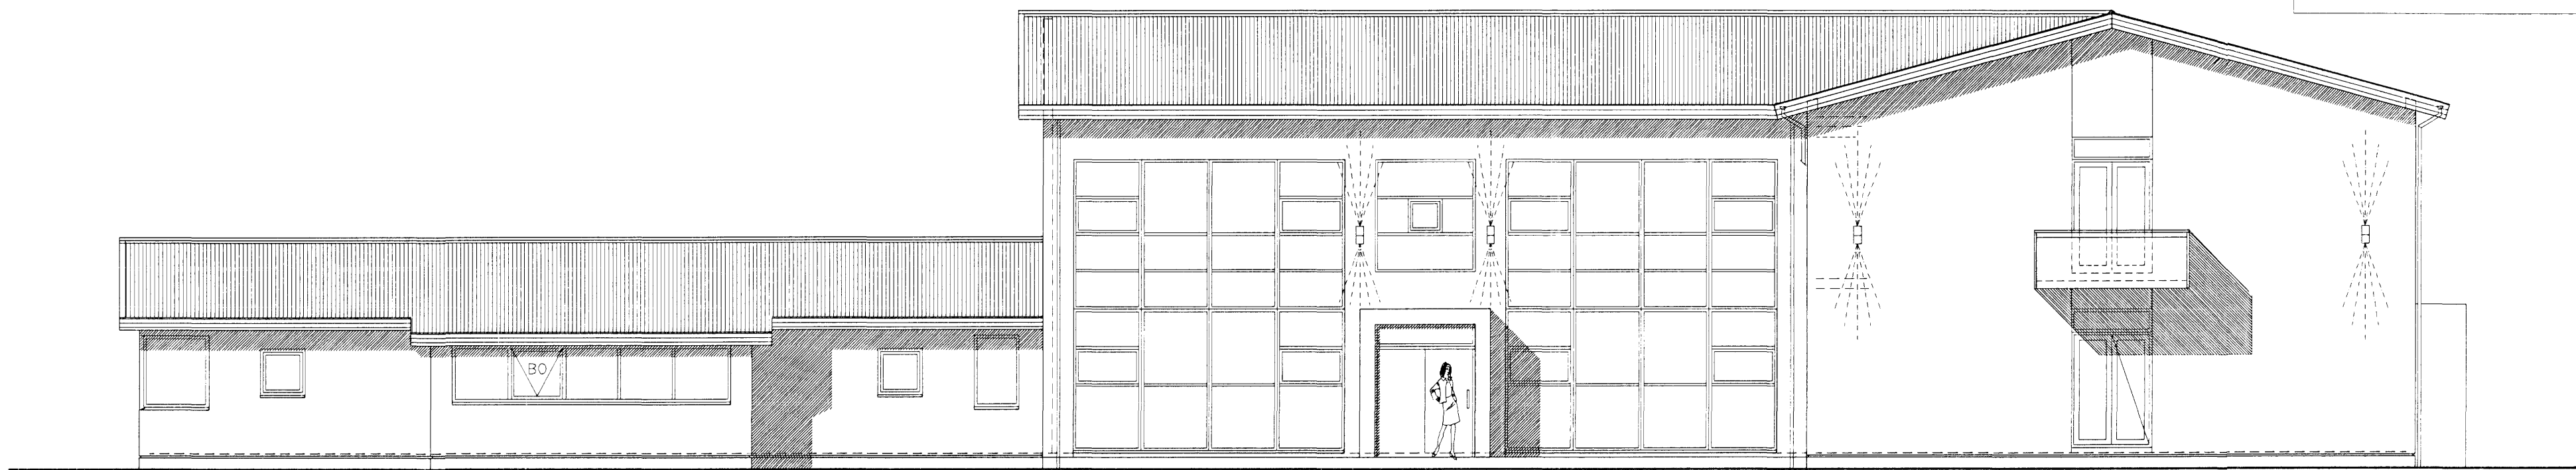

Núv. vátarhús  
Suður

Tengibygging


Skrifstofubygging

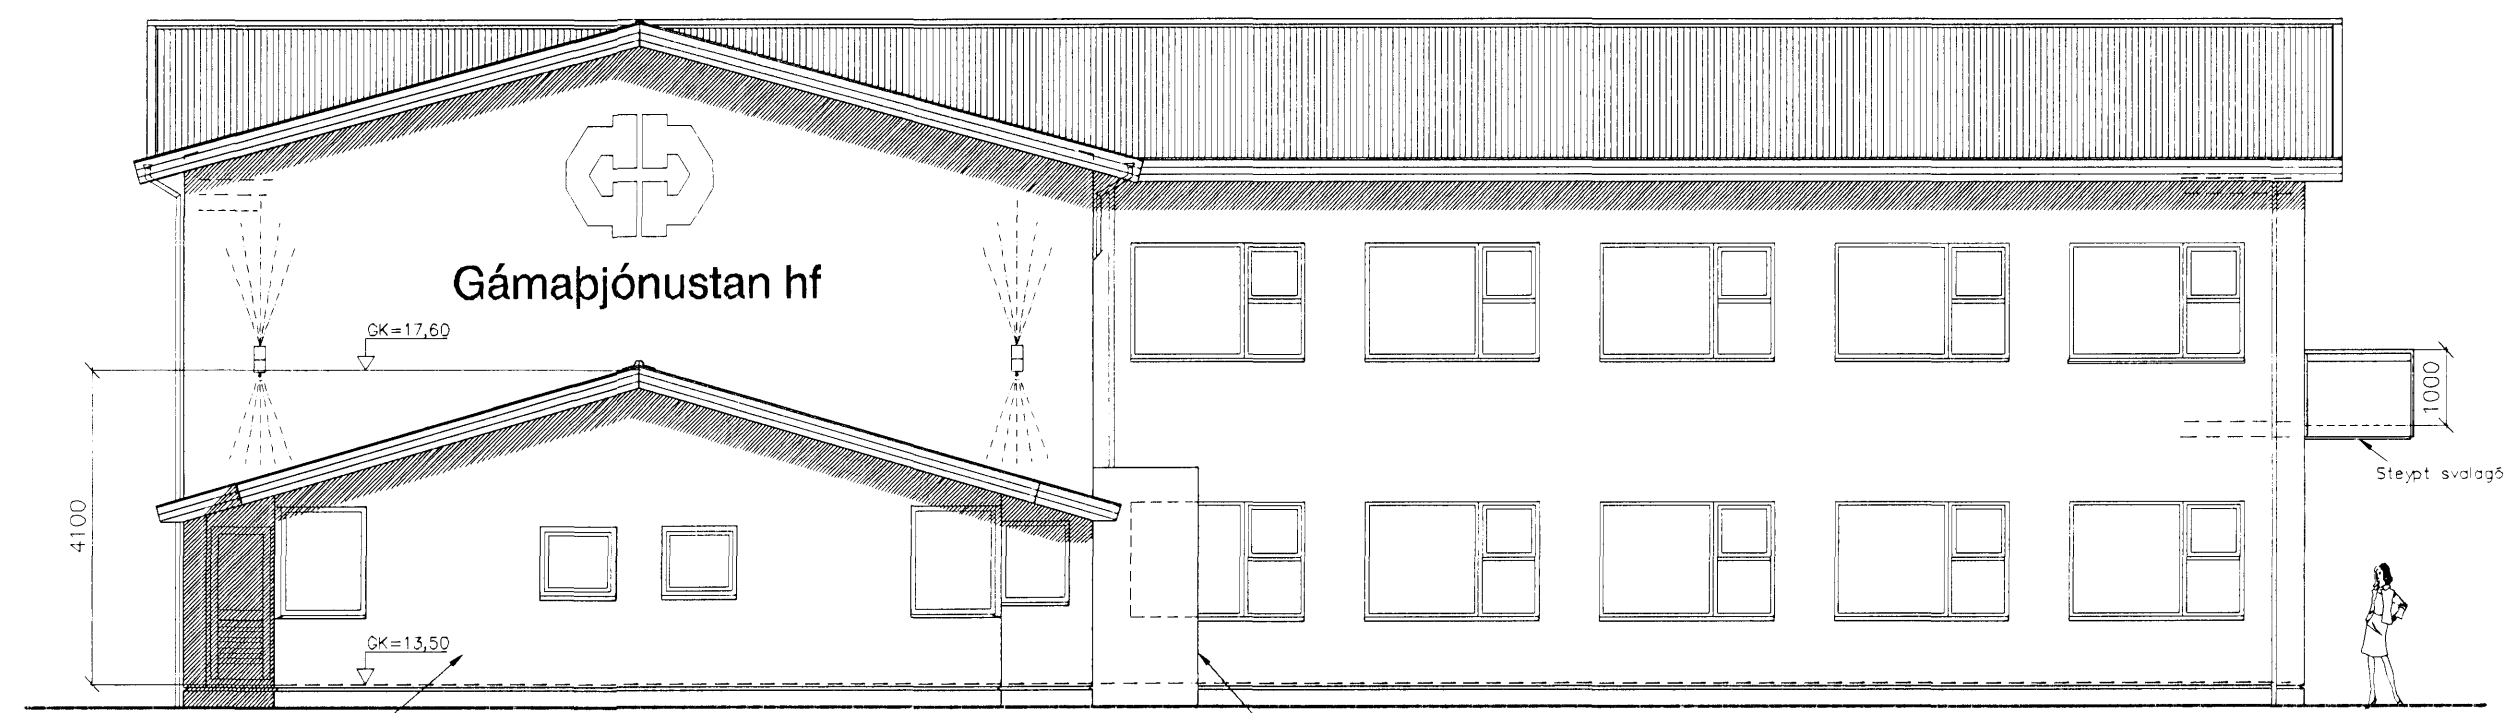


Núv. vátarhús  
Vestur

Inngangur í  
tengibyggingu

Skrifstofubygging

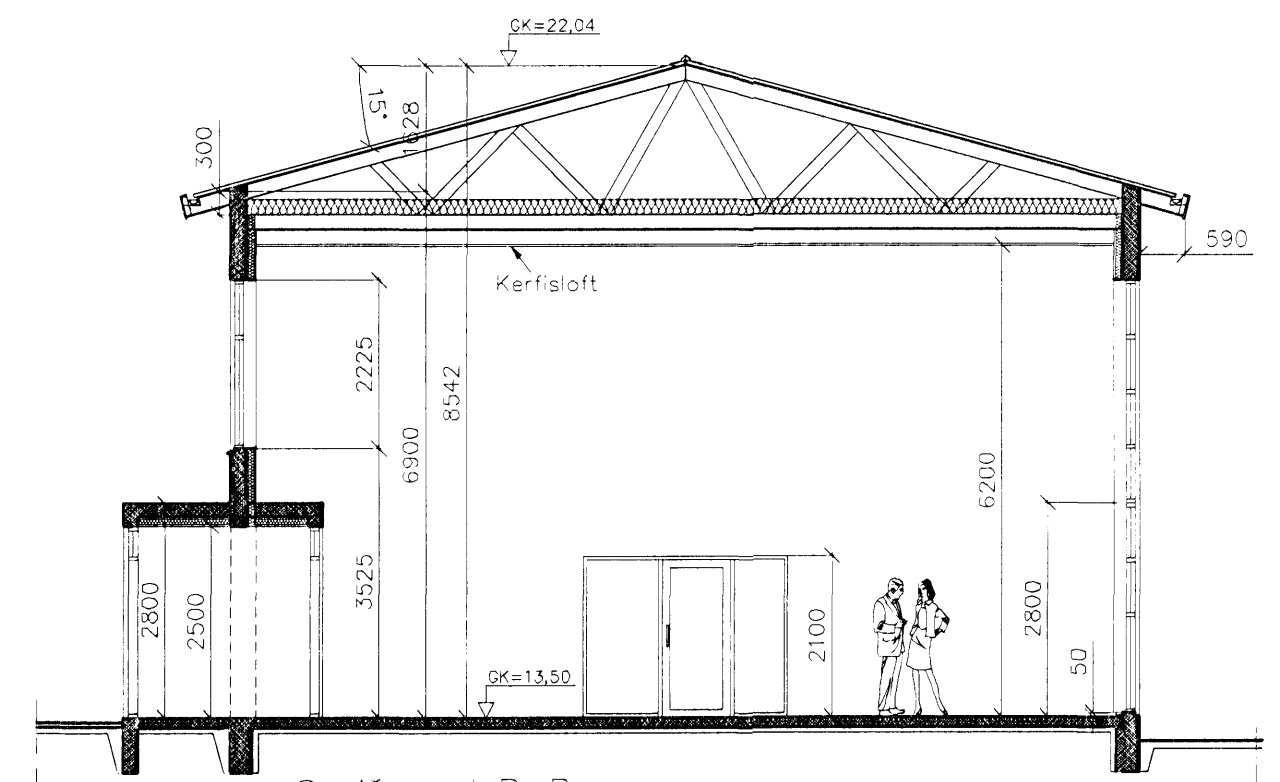

Sneiðmynd B-B Tengibygging

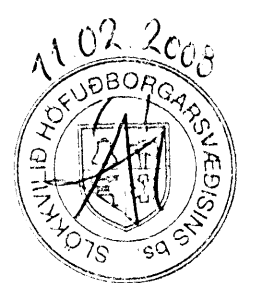

**RÖNNUNN**

ALFASKEIÐ 93, 220 HAFNARFJ. S-555-2235 FAX-555-2284.  
HELGI K. PÁLSSON HÚSG. OG INNANHÚSSARKITEKT F.H. hpalsson@centrum.is

VERK: Hringhella 6. 220 Hafnarfirði  
Skrifstofubygging og sýningasalur  
Útlit suður og vestur. - Sneiðing B-B

SAMB:

BREYTT:  
MÁLKV: 1:100  
HANNAD: H.K.P  
TEIKNAD: H.K.P  
YFIRF.:  
Mappa: AAverk2007 Hringhella 6.  
SKRÁ NR. Hringhella 6.  
VERKNR.: 0717  
DAGS.: 30.01.2008  
TEIKN NR.: