


Úr Gildi

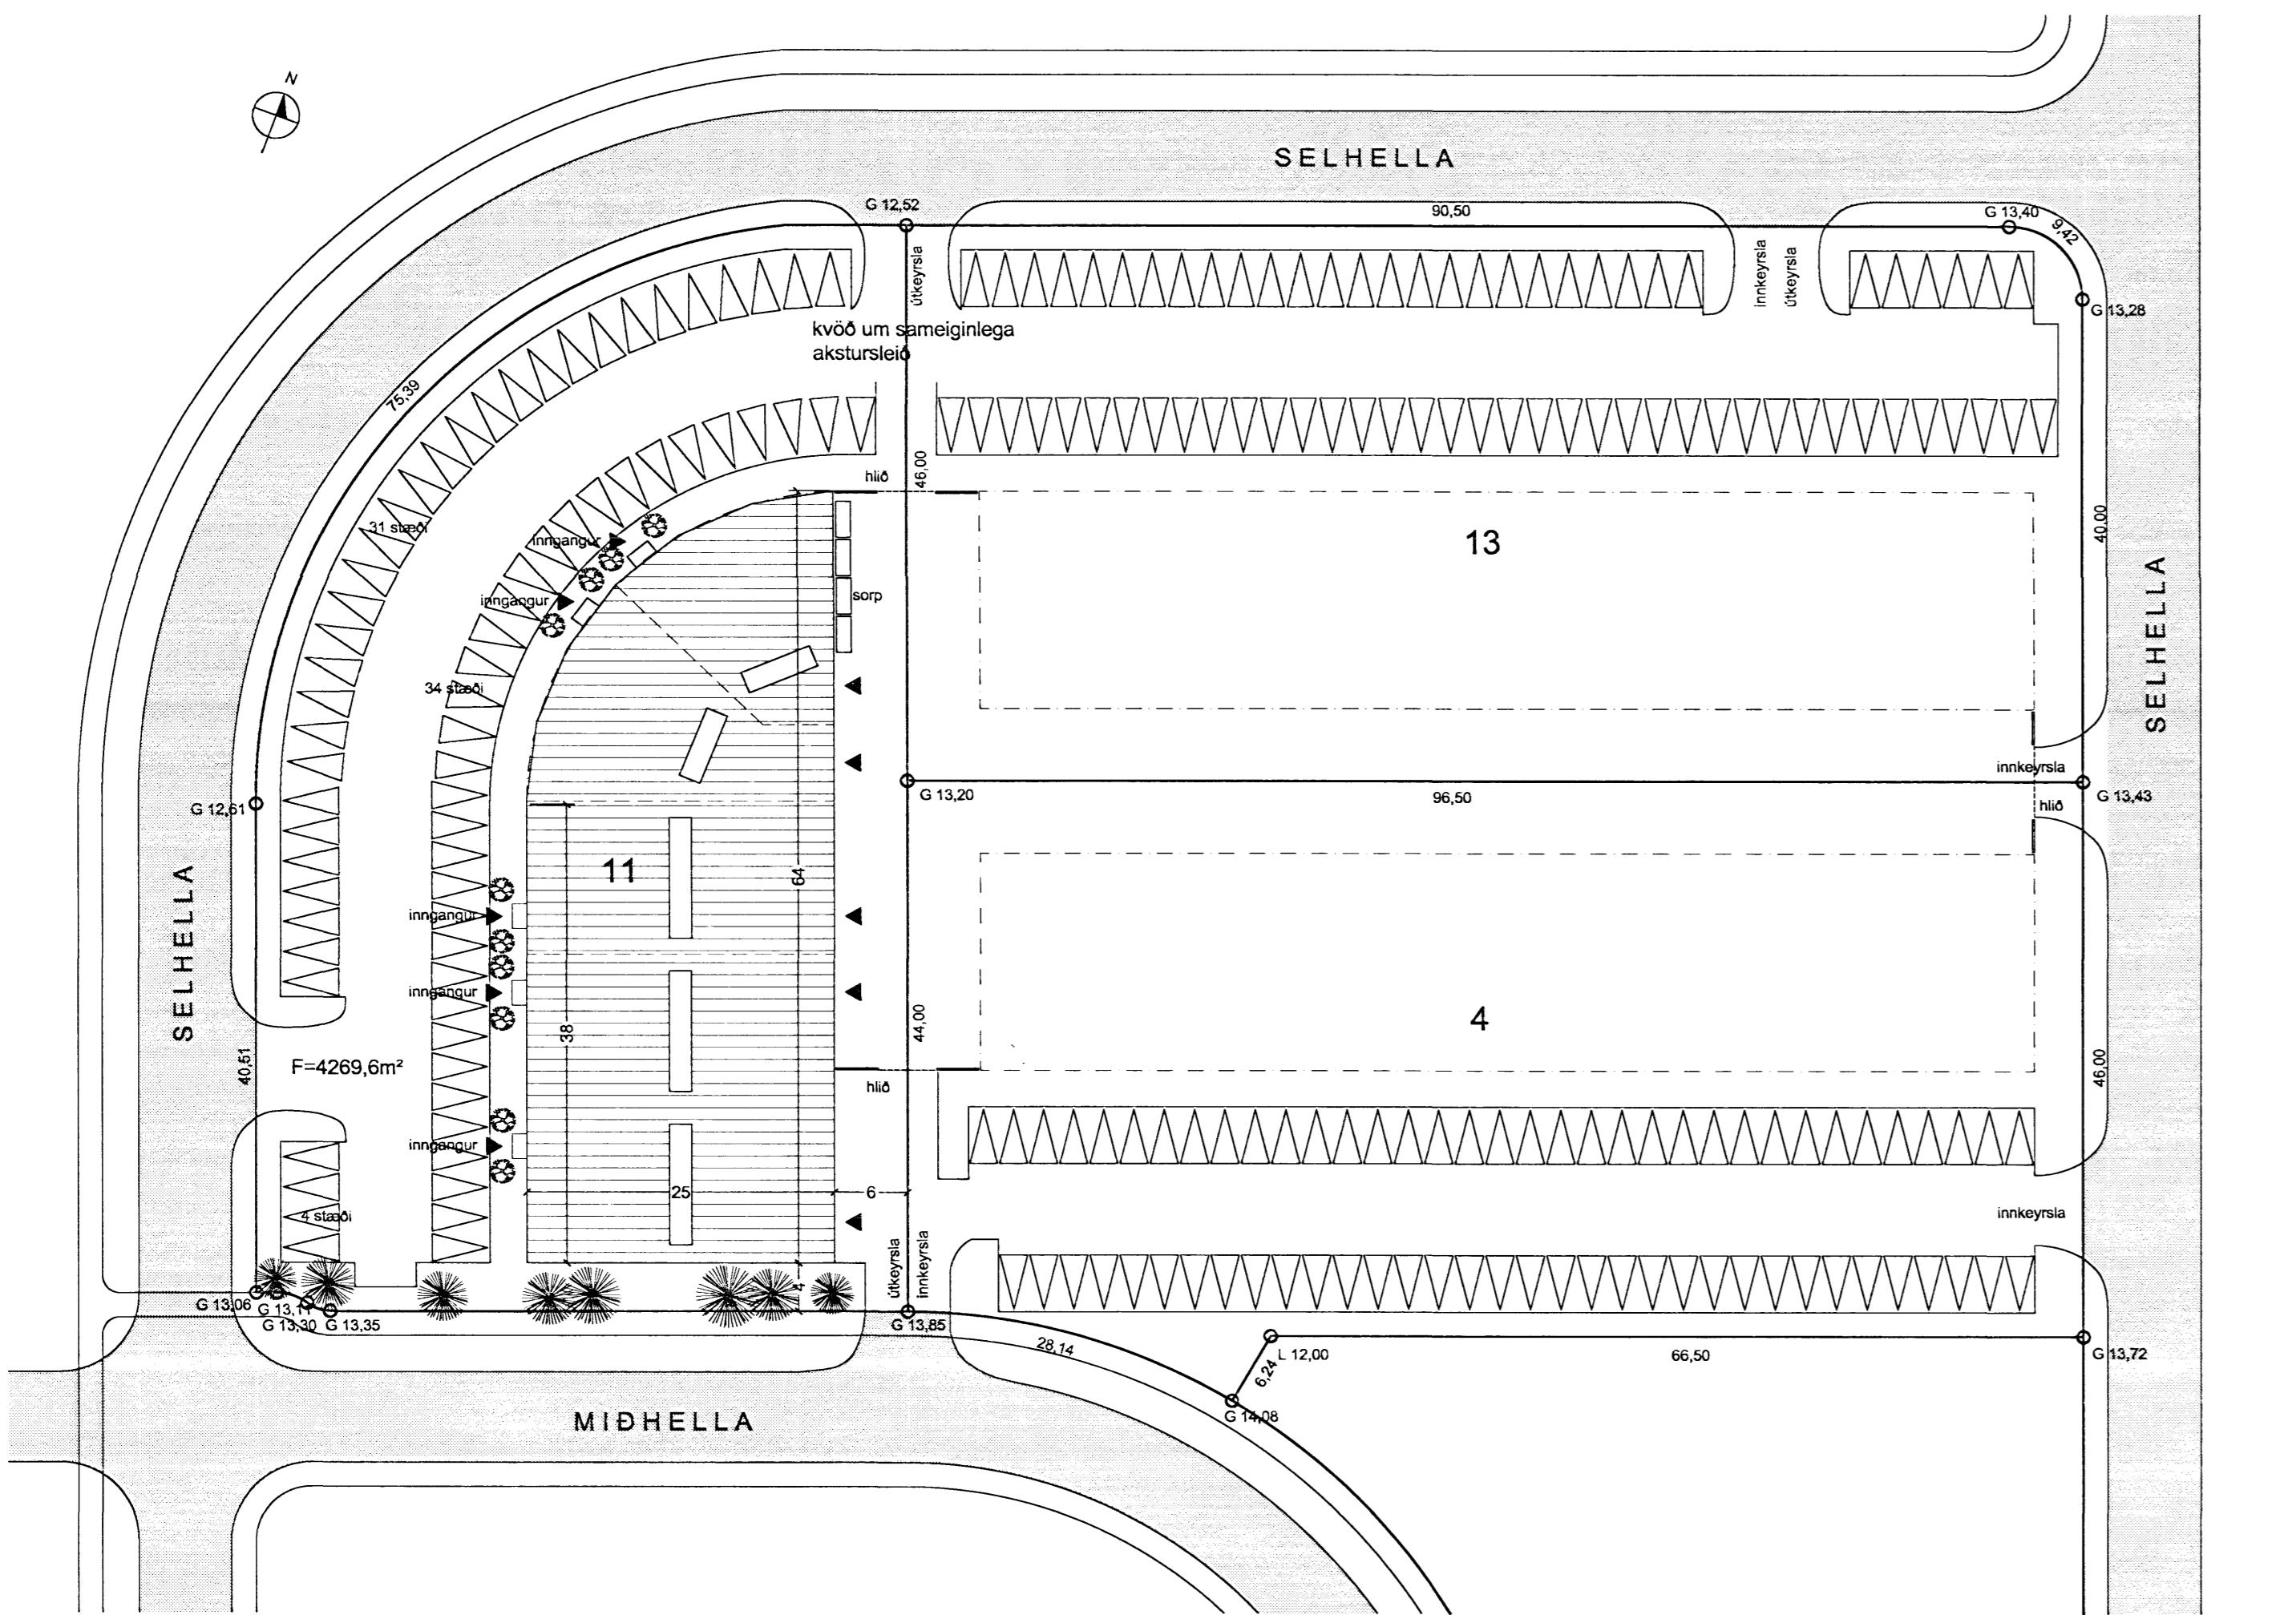

AFSTÖÐUMYND M 1 : 500

Skráningartafa: Selhella 11, Hafnarfjörður		Skrásetari: Stefn Sigurðsson	
Landnúmer: 204707		Kennitala: 270653-4059	
Mathlutunúmer: 01		Útgáfda: 4.01t Dags: 24.12.2007	
Uppskipting og lýsing			
D0	D1	D2	D3
Lokni	Rym	Nokun	Hofn-
haðs-röð	texti	flokku	hald
			Eignar-
			hald
Starðir			
D5	D6	D7	D8
Brottkötur	Málkötur	Stigur	Brutókkotur
m²	m²	m²	m²
D9	D10a	D10b	D11
Brutókkotur	Sálahæð	Sálahæð	Brúto
sh < 1,8	mm	max	rúmmal m²
D12	D16	Birt fármáli	Reiknings-
Nettkötur	m²	m²	síktarumáli
D17			réttumáli m²
Matchluti			
1. haðs	616,1	11,0	11,9
		2.056,9	0,0
			11.019,5
			2.020,3
			2.048,3
			10.447,964
Botn			
			290,5
A			
01	1. haðs		
A 0101	Íonaðrhúsnaði	N 0101	1.452,7 616,1 11,0 11,9 2.056,9 0,0 10.729,0 2.020,3 2.048,3 1.605,4 213,7 218,8 7,34 1.568,558
A 0102	Íonaðrhúsnaði	N 0102	218,8 2,2 218,8 4,00 8,03 1.984,9 263,5 269,0 7,38 1.944,630
A 0103	Íonaðrhúsnaði	N 0103	269,0 2,2 269,0 4,00 8,03 2.345,7 312,0 317,5 7,39 2.305,680
A 0104	Íonaðrhúsnaði	N 0104	317,5 2,2 317,5 4,00 8,03 2.345,7 312,0 317,5 7,39 2.305,680
A 0105	Íonaðrhúsnaði	N 0105	317,5 2,2 317,5 4,00 8,03 2.373,7 314,4 321,3 7,39 2.323,416
A 0106	Skrifstofur/aðsðaða	N 0101	321,3 2,2 321,3 4,00 8,03 110,6 3,22 3,45 109,1 110,6
A 0107	Skrifstofur/aðsðaða	N 0102	112,8 2,2 112,8 3,22 3,45 111,6 3,22 3,45 110,2 111,6
A 0108	Skrifstofur/aðsðaða	N 0103	113,8 2,2 113,8 3,22 3,45 127,0 3,22 3,45 125,6 127,0
A 0109	Skrifstofur/aðsðaða	N 0104	129,5 2,5 129,5 3,22 3,45 127,0 3,22 3,45 125,6 127,0
A 0110	Skrifstofur/aðsðaða	N 0105	129,5 2,5 129,5 3,22 3,45 128,0 3,22 3,45 126,6 128,0
A 0111	Inntök	T X	8,6 8,6 4,00 4,00 73,5 7,6
Athugasemdir			
Sorptunnuskylli eru á löð Nettkötur er innkötur Yfir innngongum eru skyggi.			
Sameignir sumra			
Eignarhald			
Eignar-	Nokun	Birt fármáli	Síktarumáli
hald	texti	m²	Síkgagn og sameigni m²
0101	Íonaðrhúsnaði	329,4 1.568,558	1.568,558
0102	Íonaðrhúsnaði	380,6 1.944,630	1.944,630
0103	Íonaðrhúsnaði	444,5 2.305,680	2.305,680
0104	Íonaðrhúsnaði	444,5 2.305,680	2.305,680
0105	Íonaðrhúsnaði	449,3 2.323,416	2.323,416
Alls		2.048,3 10.447,964	10.447,964

SKRÁNINGARTAFLA

Selhella 11

I húsinu verða vörugeymslur og/eða léttur íðnaður.

Starðir:

1. haðs 1452,7 m² 11019,5 m³
2. haðs 604,2 m² samtals 2056,9 m² 11019,5 m³
Lóðarstarð 4269,6 m² Nýtingarmáli 0,48

Bilastæði:

-bilastæði á löðinni eru 69

Buggingarfýsing:

Húsið er byggt ofan á stéptu sökkla og plötum. Burðargind hússins er úr límré, klædd með yleinungum frá Limtre Vímet ehf. Á þak koma létþak steinulareiningar og á veggi koma yleinungar. Einingarnar eru úr 0,6 mm vísulíðu aluzinkum á úthlöðum með PIR-kélhengrun a milli stálplána. Kélinnártala ST-107 PV í einingum er 0,29 W/m² °C, og miðast val a einingatíkum við að hitastig innanhúss sé < 18 °C. Gluggar eru á/lré gluggar.

Allir skilveggir innanhúss eru gjöpsveggir fylltir steinulli og að hluta til klædir báruðum aluzinkplötum. Pakkluggar eru á húsinu.

Gólfefni:

-steinsteypi og rykbundin gólf eru í ðnaðarrýmum. -Vinyldúkur verður á kaffistofum og skrifstofum.

Loftresting:

-verður um ópanilega glugga og túður á híðum og gófum (vélran eftir þortum). Óli innrymi verður loftrest.

Meðferð frárennislis og úrgangs er í samræmi við reglugerðir þar að löðandi. Stáðsetning gáma fyrir almennt sorp er sýnt á afstöðumynd. Athafarsvæði löðar er girt af.

Starsleyfisskyld starfsemi

Húsnæði er skiltgreint undir vörugeymslur og/eða léttan íðnað. Verði starsleyfisskyld starfsemi samkvæmt lögum um matvæli nr. 93/1995 m.s.b. og/eða lögum um hóllendisáæti og meðfærvaranum nr. 77/1995 m.s.b. Í húsnæðinu ber rekstraraðila að síla starsleyfis í Hellingsdælimárfirðar Hafnarfjörðar- og Kópavogssvæðis. Mengunarvatnabúnaði á fráveit verður komið fyrir í samræmi við akvörðun hellingsdælnefndar.

Brunavarnir:

Brunamastadóð - brunahéfún
Húsið verður ein brunamasstæða, u.p.b. 2077 m² en skipti upp í sex jafnstor brunahóf. Hvert bil ásamt milliflofi er eltt brunahóf, u.p.b. 345 m². Brunahólfandi veggr illugi milli bila eru a.m.k. El160. Milligólf verður a.m.k. REI30 og burðarvirki sem það ber a.m.k. R30.

Burðarvirki
Brunamóstastaða aðalburðarvirkja verður a.m.k. R60. Eldverja skal festingar þannig að þær séu a.m.k. R60.

Klæðningar
Útveggir eru úr PIR einingum (Yleinungum) sem uppfylla ekki almennar kröfur til klæðninga í flokki 1. Þekkt er lettak með steini.

Aðal innanhúskláðningar verða í flokki 1 og gólfefni í flokki G.

Pakkláðning verður a.m.k. í flokki B(roof) (2).

Floftaleiðir
Hvergi er lengra en 25 m í útgang eða annað brunahóf. Frá hverju brunahóf eru a.m.k. tvær óháðar floftaleiðir. Frá milligólf hvers bils verður önnur floftaleiðin um bjórgunarop og fellistiga.

Reyklosun
Reyklosun frá hverju bili verður með ofanfjósun ur aubrennanlegu plasti (t.c. polycarbonat) als u.p.b. 6 - 7 % af göflumárlæri.

Slöngukolfi og slökkvitzaðki
Slöngukolfi verður sett upp í hverju bili þannig að brunaslængi nái út í öll horn. Slökkvitzaðki skulu m.a. staðsett við brunaslængu en auk þess vera á milli-gólf og tæknirimi. Staðsetning brunaslængna og slökkvitzaðki skal merkt með til þess gerðum merkjum af hæfilegri staði.

Út- og neyðarlýsing
Út- og neyðarlýsing verður sett upp í öllu húsinu skv. byggingaregulgerð. Reikna skal með 0,5 lux í vinnusólinum. Neyðarlýsing verður í tæknirimi.

Selhella 11
Hafnarfjörður

Verkhafi:

Verkhafi: afstöðumynd og skráningartala

Teikninúmer: 01

Málkvæði: 1:500

Teiknafund: GKG/RA

Yfirlit:

Sambýkt:

Verknúmer:

Útgáfudagur: 12. mars 2007

Teknisid: C:\Documents and Settings\agagnheiður\My Documents\Vinna\Selhella\januar08\Selhella 11.c

Uppruna: Jan 26, 2008 - 21:11

12.08.08
Jón Sigurðsson

GUDMUNDUR KR. GUDMUNDSSON ARKITEKT