


STÍFING Í BAKI

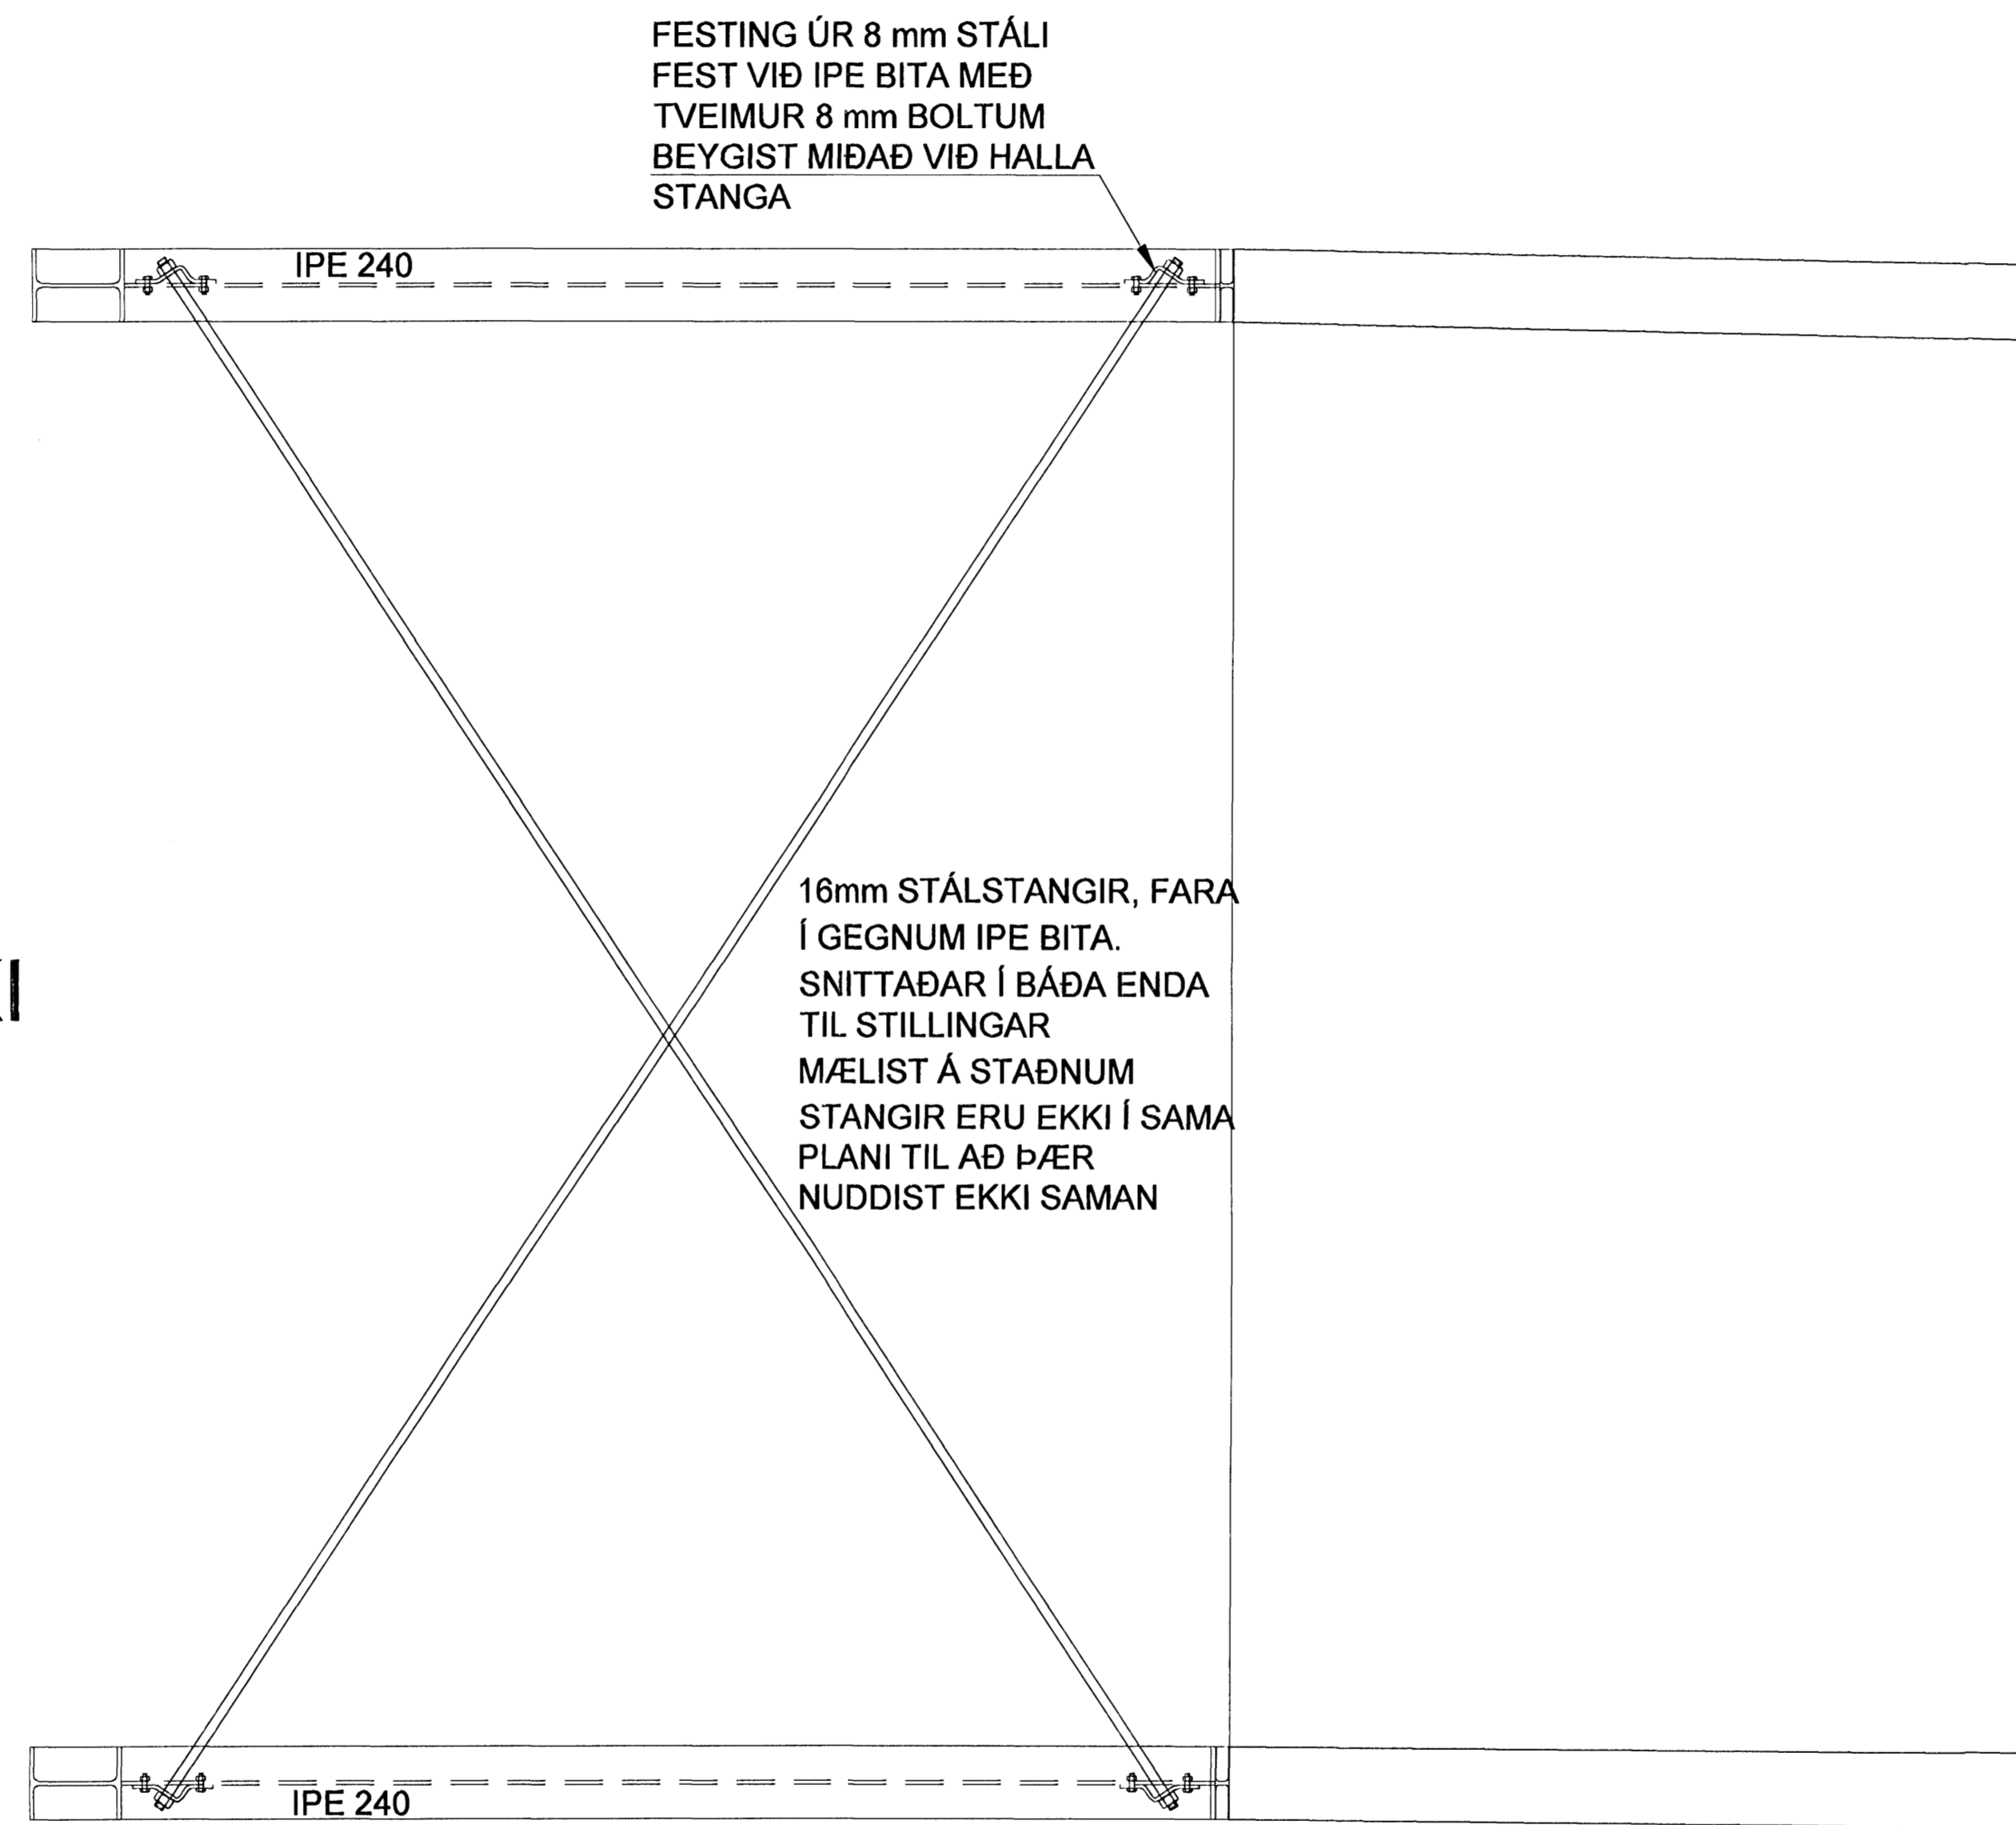

Byggingafræðingur
 Afgreitt þann
 27. AUG 2007
 G.G.

G. G.
 110457-2189

A 27.08.07 ÚTGÁFUDAGSETNINGU BÆTTINN Á TEIKNINGU
 Útg. Dags. Skýring Hannas/Yrfrand

VSB

VERKFRÆÐISTOFA

BÆJARHRAUN 20 · 220 HAFNARFJÖRDUR · KENNIT. 710796-2899
 vst@vst.is · Sími 585 8600 · Fax 585 8610 · www.vst.is

Árftun sérhönnuðar	Björn Guðafsson	Kt: 180550 4889	<i>Björn G.</i>
Verkhelti	THORSPLAN HAFNARFIRÐI		
Verkhelti	BURÐARVIRKI STÁLVIKRI SÉRMYND AF BAKI		
Hannab.	MS	Yrfrand	Kvædi
Dags.	27.08.2007	Verkefni	05721
		Teikning	B 004
		Útgáfa	A