Samþykkt þann
13 FEB. 2008
Byggingafulltrúinn í Hafnarfirði
F.h. Jón Sigurðsson

MHL 02

MHL 01

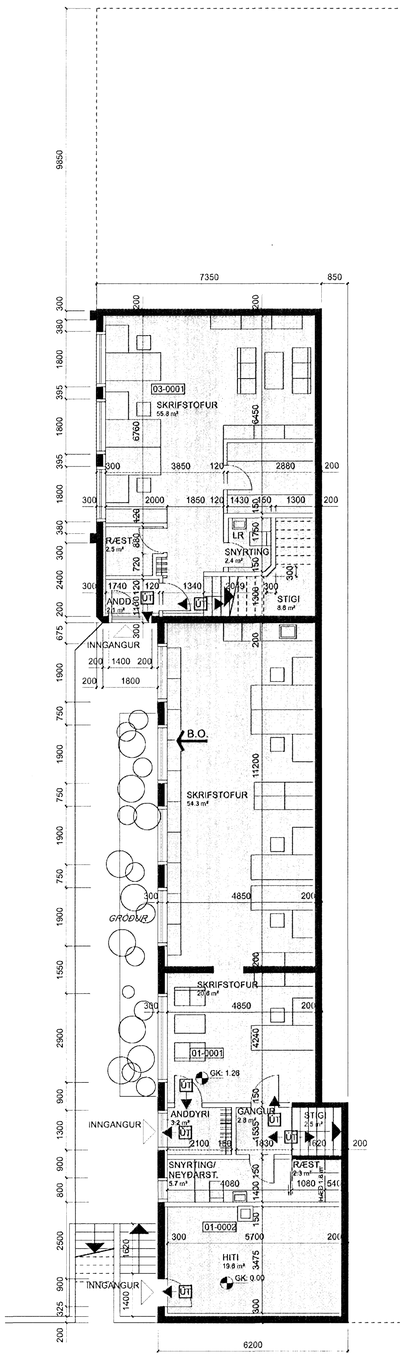

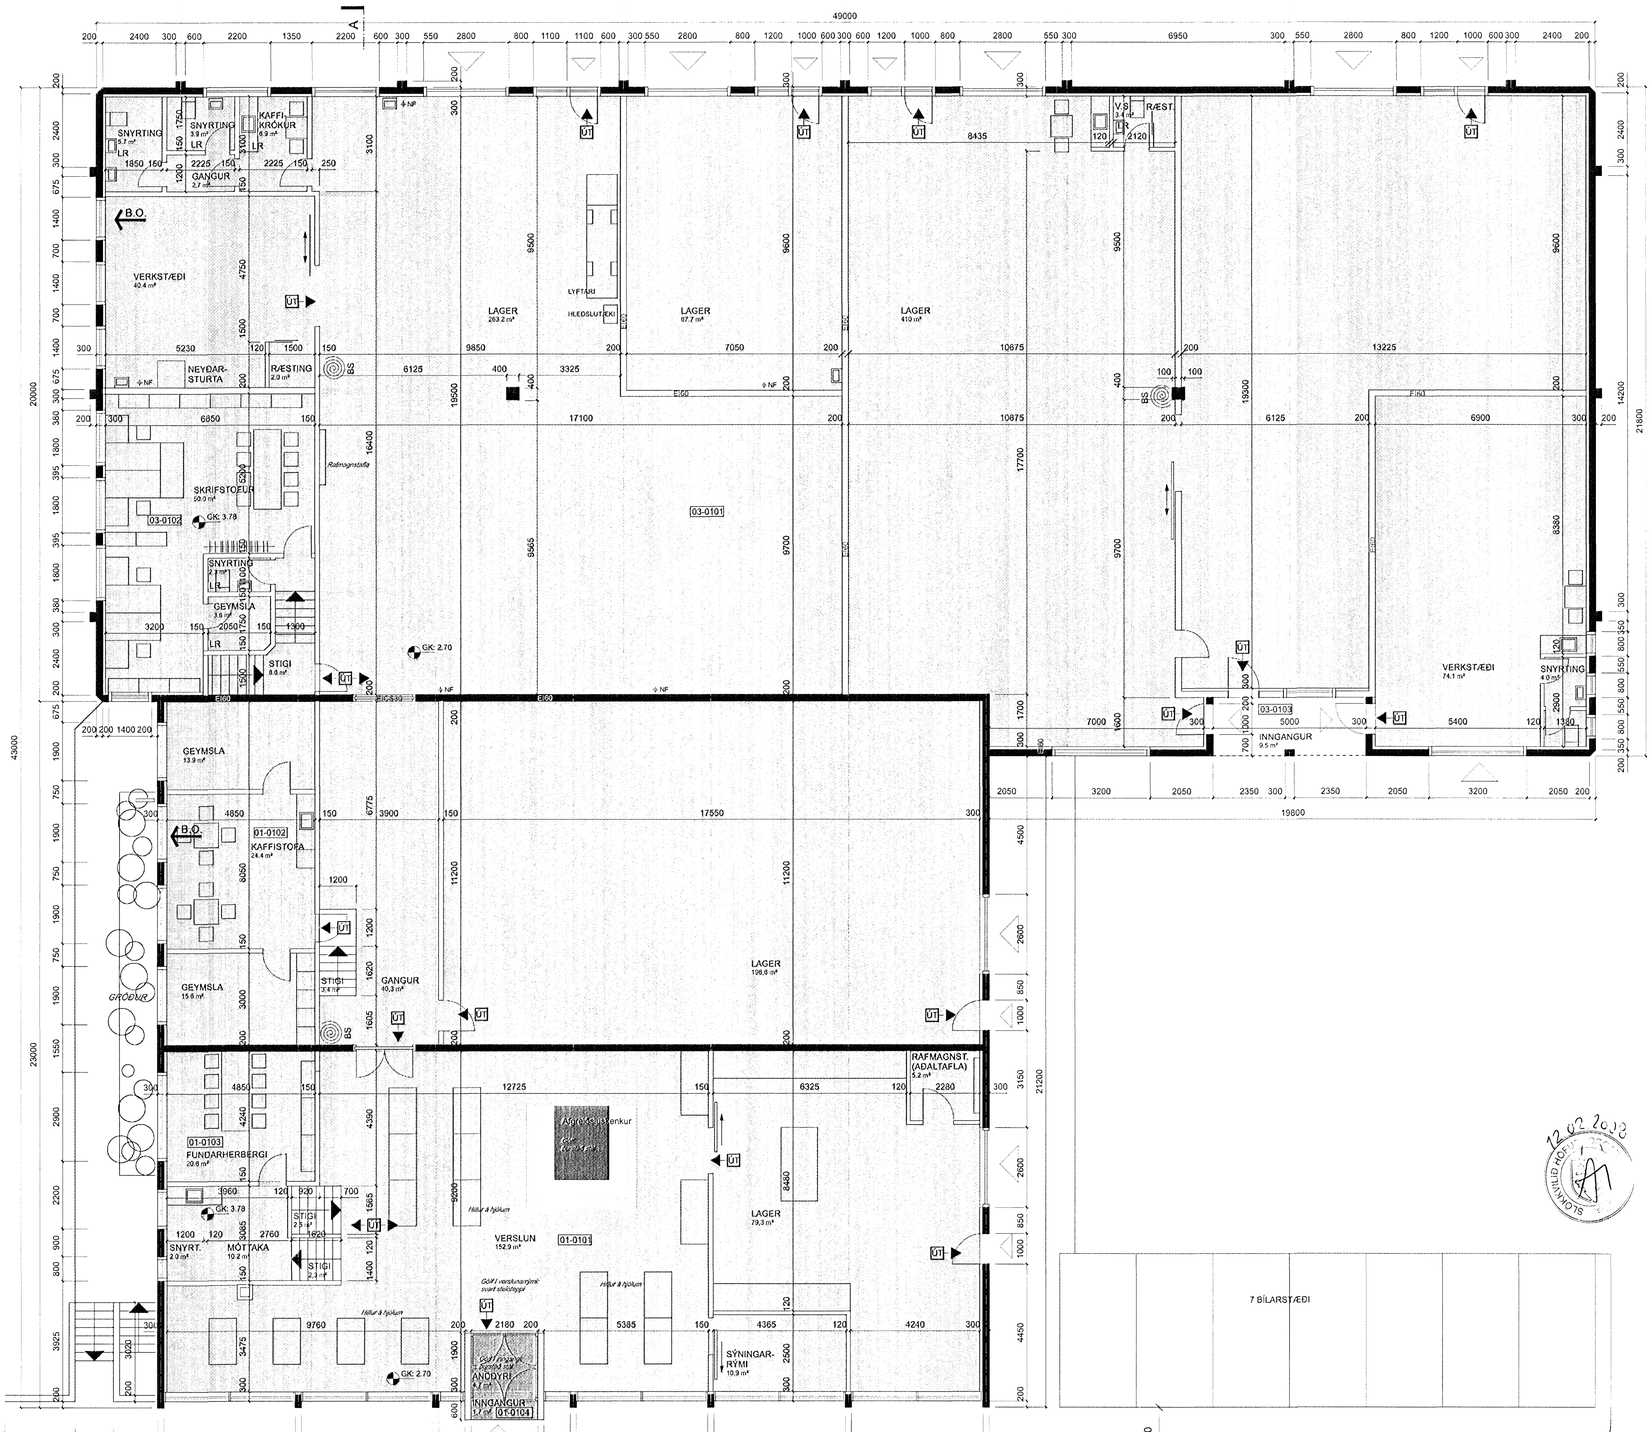

GRUNNMYND KJALLARA MKV.1:100

GRUNNMYND 1.HÆÐ MKV.1:100

12.02.2008
SKOÐUNARHÚS
HEILBRIGÐISEFTIRLIT
HAFNARFJARÐAR-
OG KÓPAVOGSSVÆÐIS

HEILBRIGÐISEFTIRLIT
HAFNARFJARÐAR-
OG KÓPAVOGSSVÆÐIS
Garðabæ / Álftanesi
12/2 08

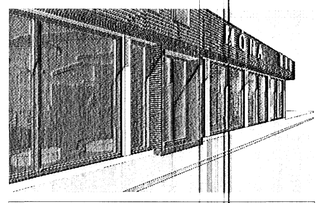

STAKKAHRAUN 1
220 HAFNARFIRÐI

BREYTINGAR Á ÚTLITI OG ÞAKI

AÐALTEIKNINGAR

GRUNNMYND MÆLIKV A1-1:100 ; A3-1:200

TEIKNINGANÚMER: A -0704-02

HÖNNUN: AA, FK
TEIKN: AA, FK

11.02. 2008

Aðalheiður Atladóttir, arkitekt FAÍ kt: 120975 -5879

Falk Krüger, arkitekt FAÍ kt: 061175-2359