



ÚTLIT 1:100
 ÚTLIT SUB-AUSTUR HLIÐ

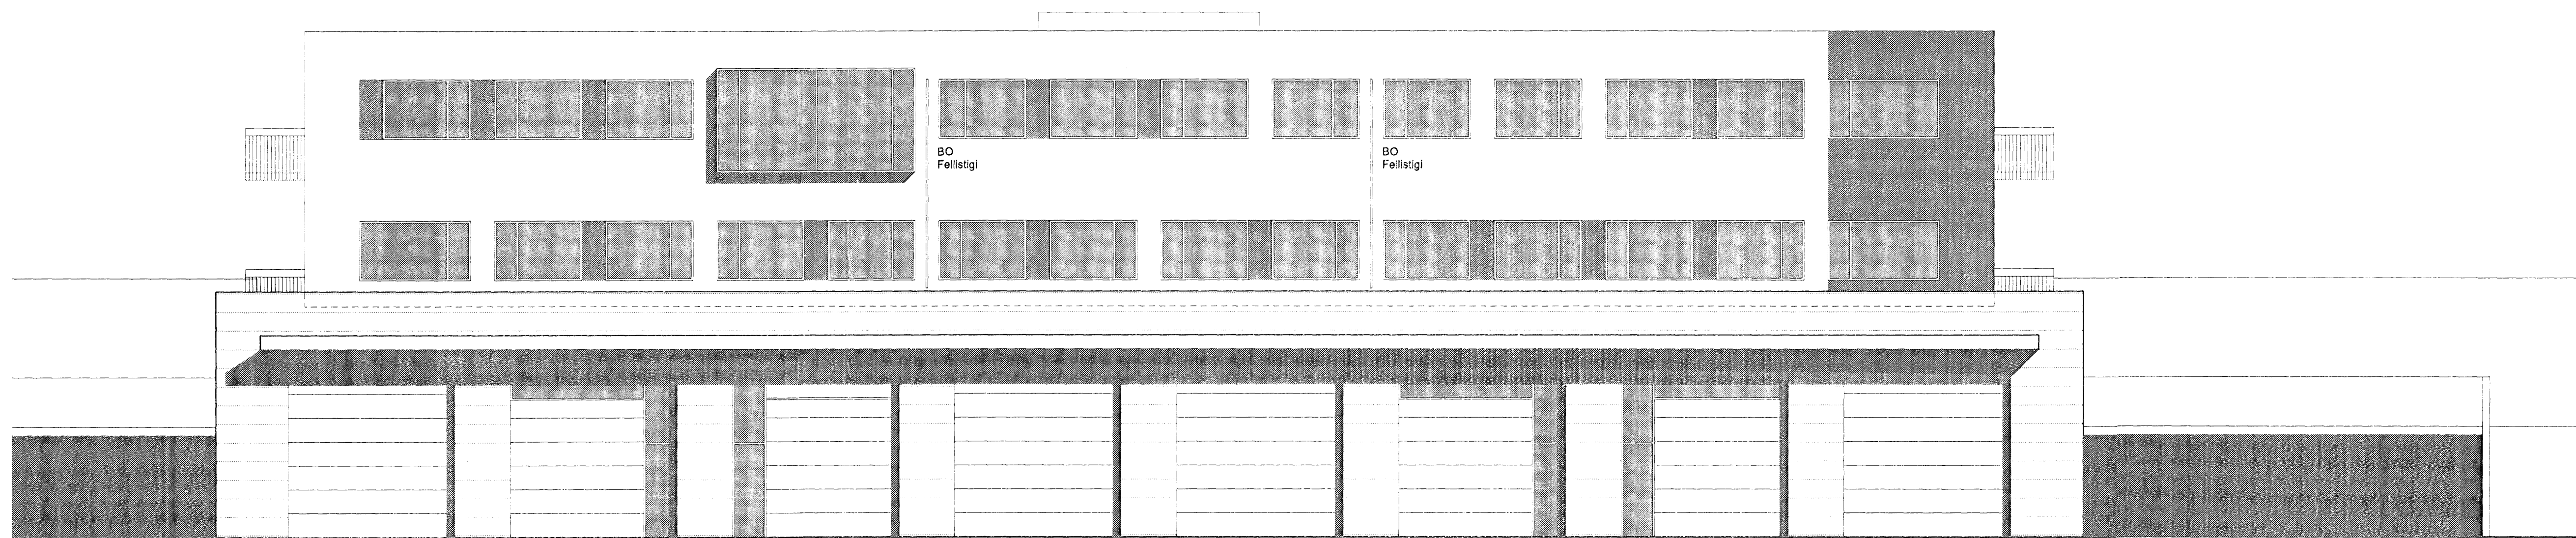

ÚTLIT 1:100
 ÚTLIT NORD-VESTUR HLIÐ

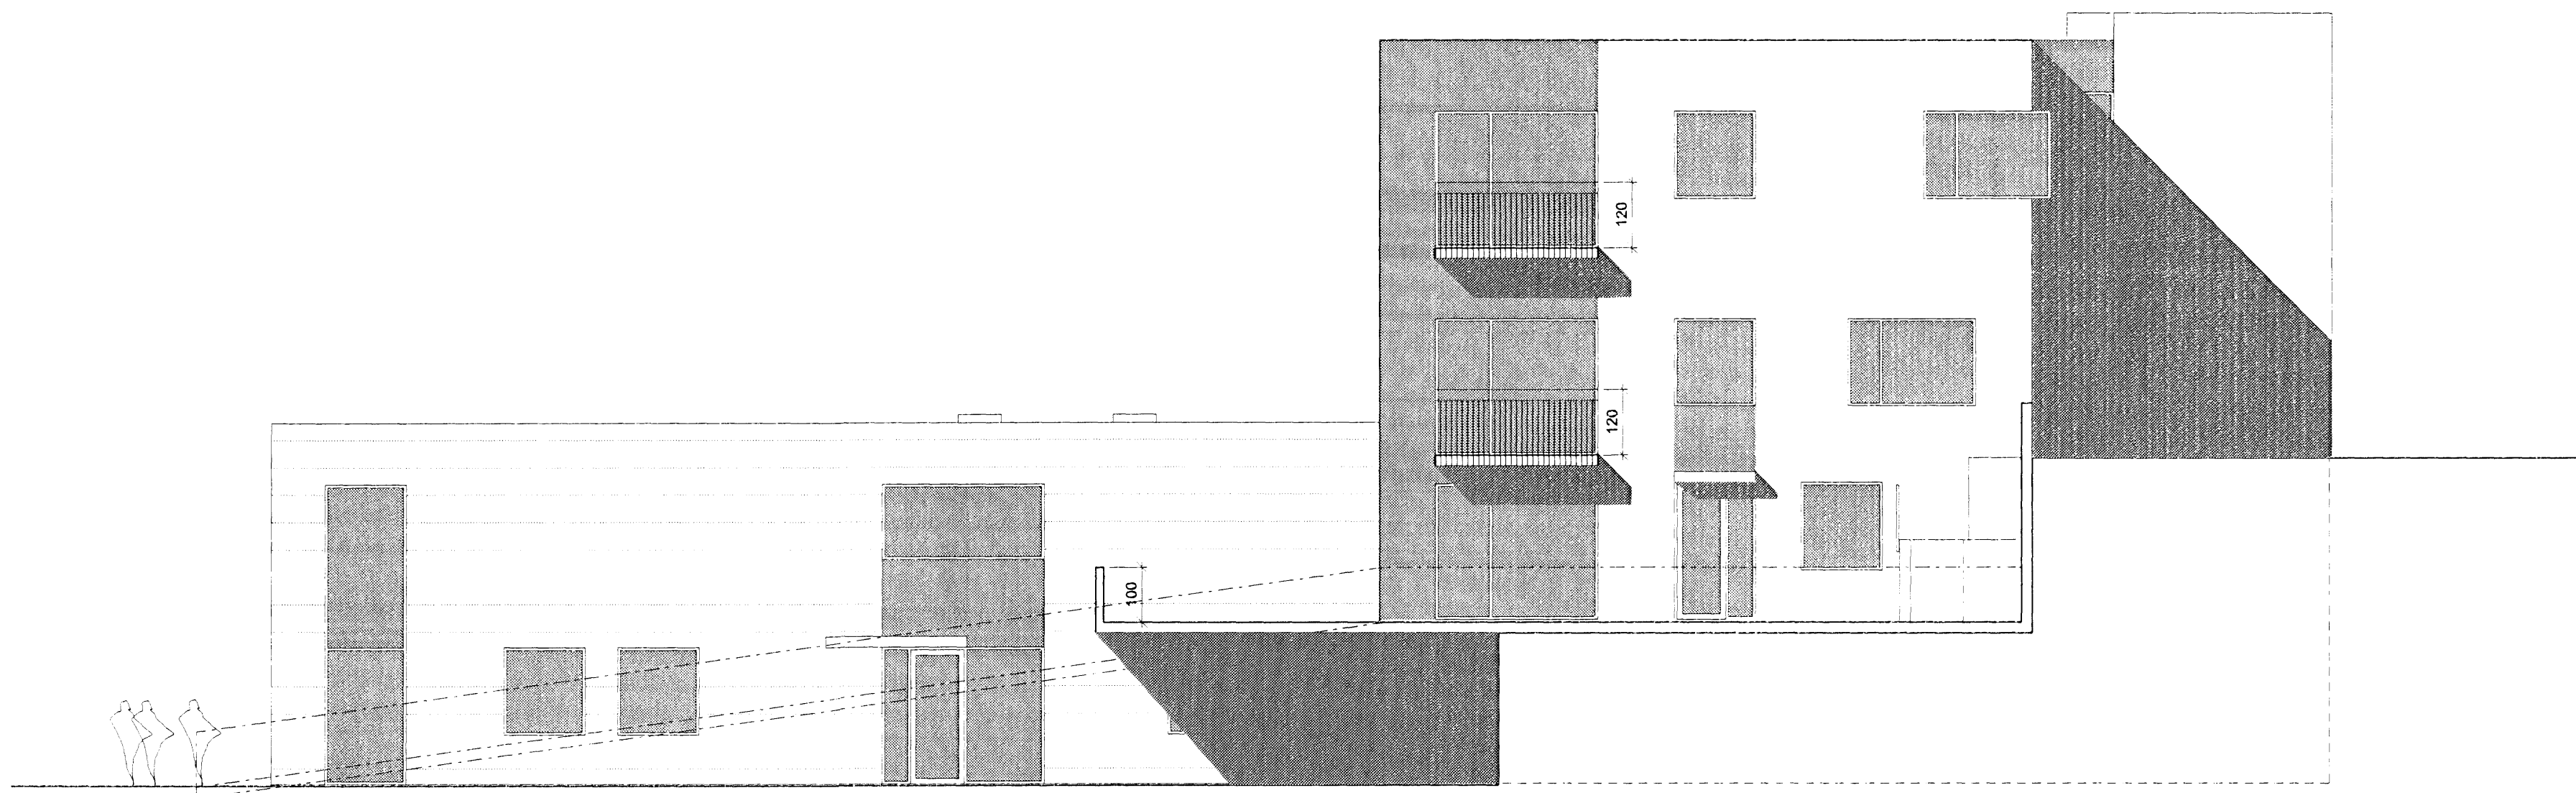

ÚTLIT 1:100
 ÚTLIT SUB-VESTUR HLIÐ

| | | | |
|------------|--------|----------|------|
| ÚTGÁFA | TEKNAÐ | SAMÞYKKT | DAGS |
| BRÉYTINGAR | | | |

15.01.2008

ASK Arkitektar
 Gersgötu 9
 101 Reykjavík
 Sími 515 0300
 Fax 515 0319
 www.ask.is

Árliun aðalhönnuðar:
 Gunnar Örn Sigurdsson arkitekt FAL, t. 550666-3379

Hvaleyrarbraut 30

| | | |
|----------|-------------------|------------|
| VERKERNI | HEITI TEIKNINGAR | MRV. I A1 |
| ÚTLIT | ÚTLIT | 1:100 |
| | | TEKNAÐ |
| | | GÖS/HB |
| | | DAGS |
| | | 15.01.2008 |
| VIÐK.NR. | NGAMER TEIKNINGAR | ÚTGÁFA |
| 06112 | 0-30 | |

ASK
 ARKITEKTAR