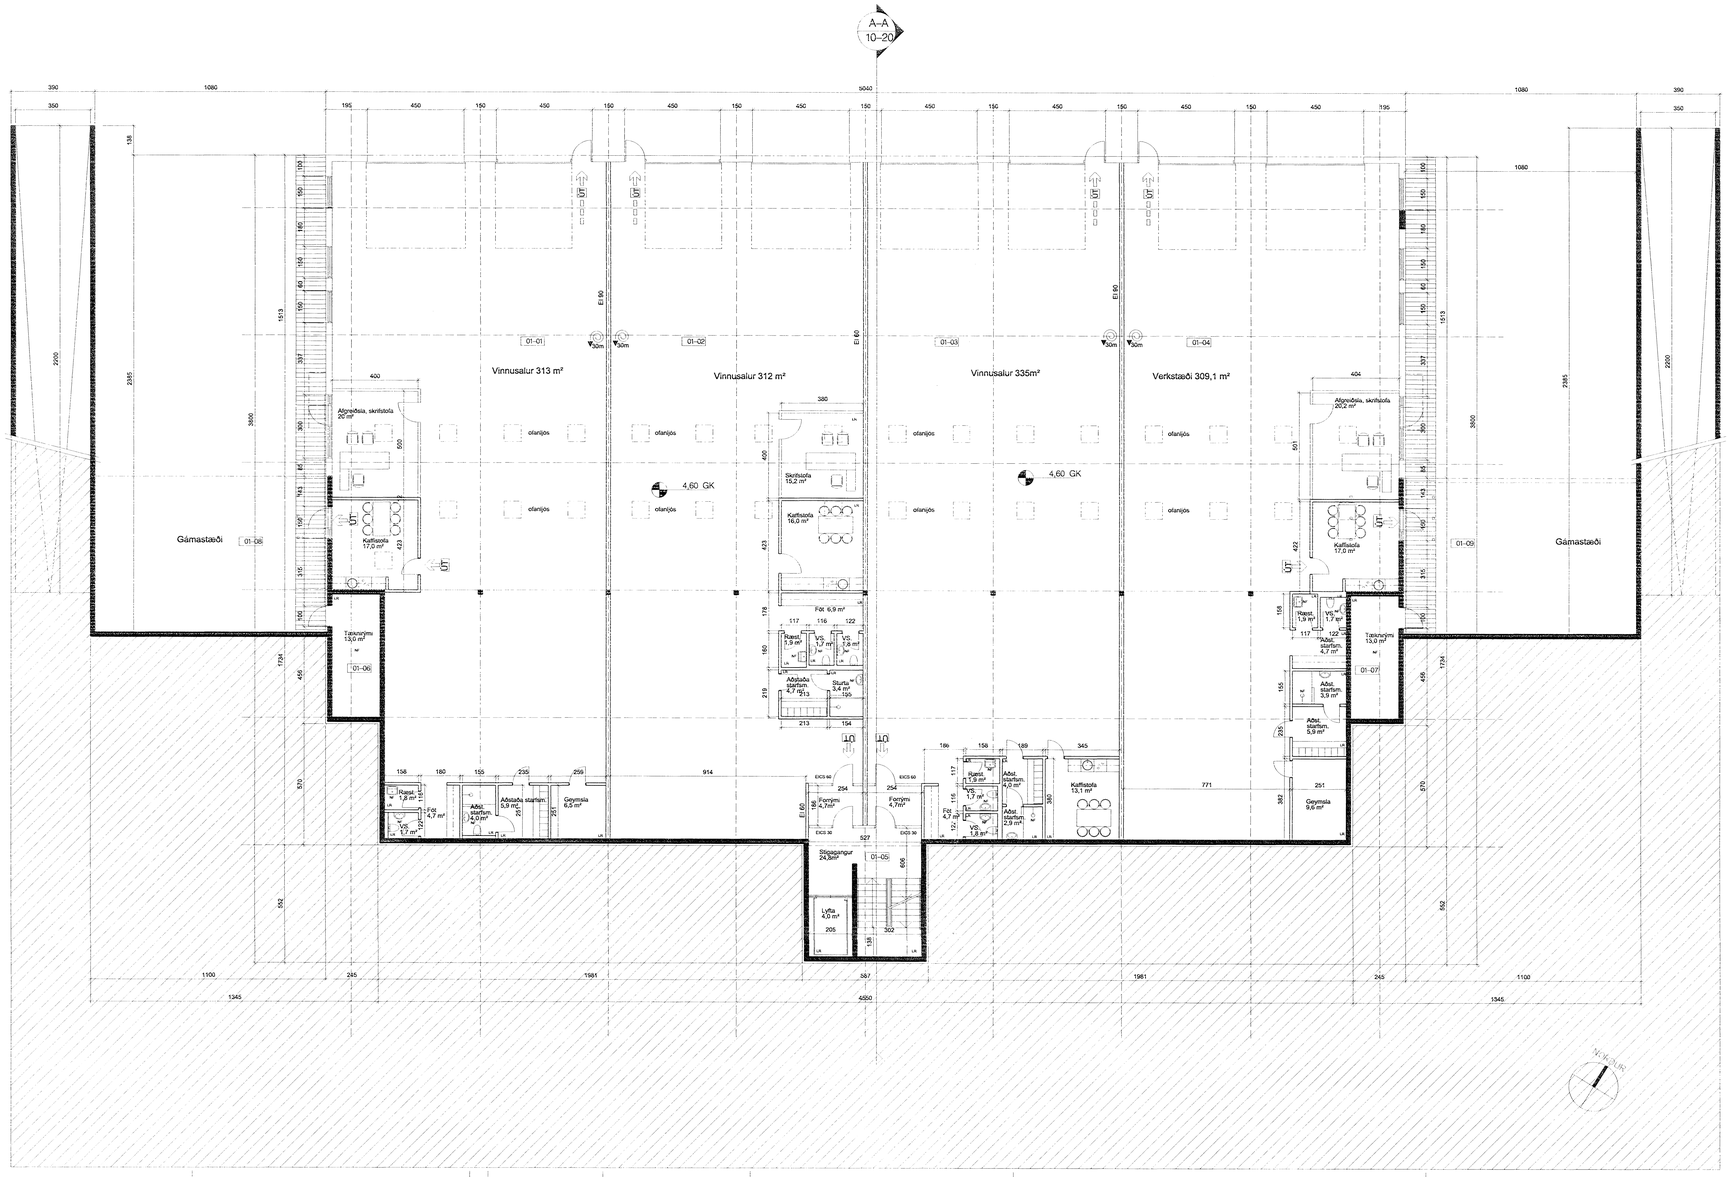

Samþykkt þann
13 FEB 2008
Byggingarfulltrúi
F.h. Árni Sigurðsson

ÚTGÁFA	TEIKNAÐ	SAMÞYKKT	DAGS
BREYTINGAR			

25.1.2008

ASK Arkitektar
Garðatorgi 9
101 Reykjavík
Sími 515 0300
Fax 515 0319
www.ask.is

Ábyrgðarmaður:
Gunnar Jón Sigurðsson arkitekt F.A.Í. kt. 130966-3379

ASK ARKITEKTAR

Hvaleyrarbraut 30

GRUNNMYND 1:100

GRM. 1.HÆÐAR

HEILBRIGÐISEFTIRLIT HAFNARFJARÐAR- OG KÓPAVOGSSVÆÐIS
Samþykkt 29/8 2008

VERKHLUTI		
HEITI TEIKNINGAR		MKV. Í A1
Grunnmynd 1. hæðar		1:100
		TEIKNAÐ
		GÓS/HÞ
		DAGS
		15.01.2008
VERK NR.	NÚMER TEIKNINGAR	ÚTGÁFA
06112	10-02	