





Samþykkt þann

13 FEB 2008


Byggingafulltrúinn í Hátúnarfirði  
F.h. Jón Sigurðsson

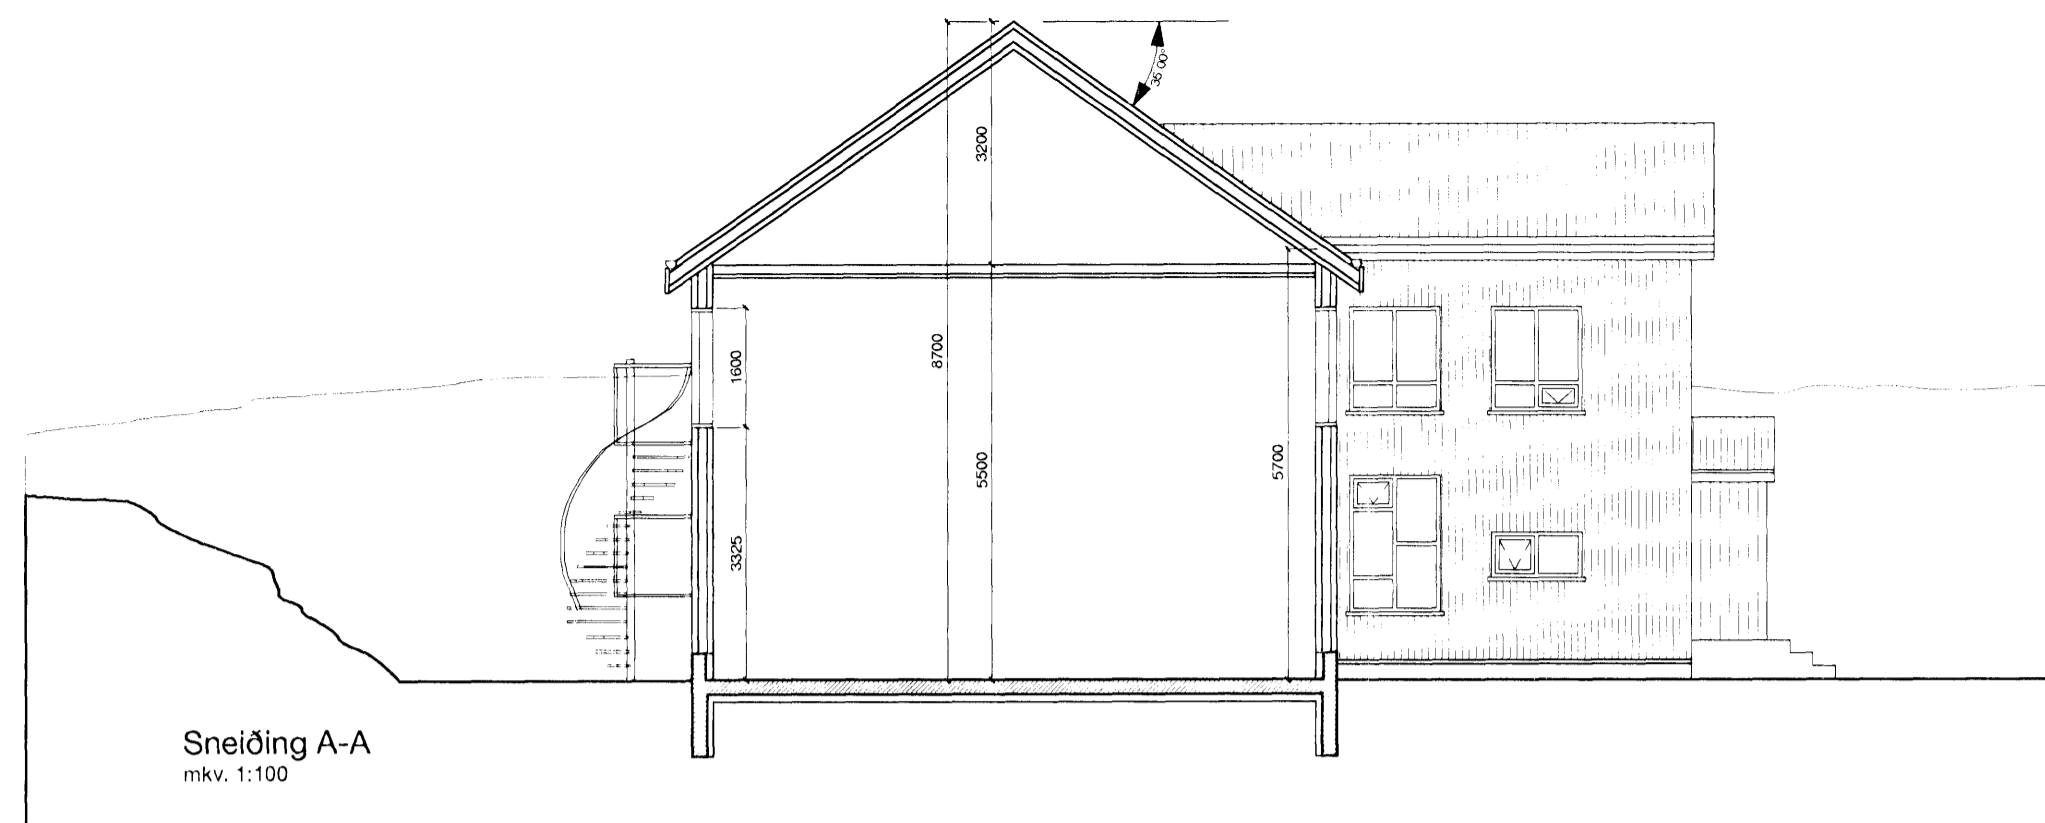

Sneiðing A-A  
m.kv. 1:100

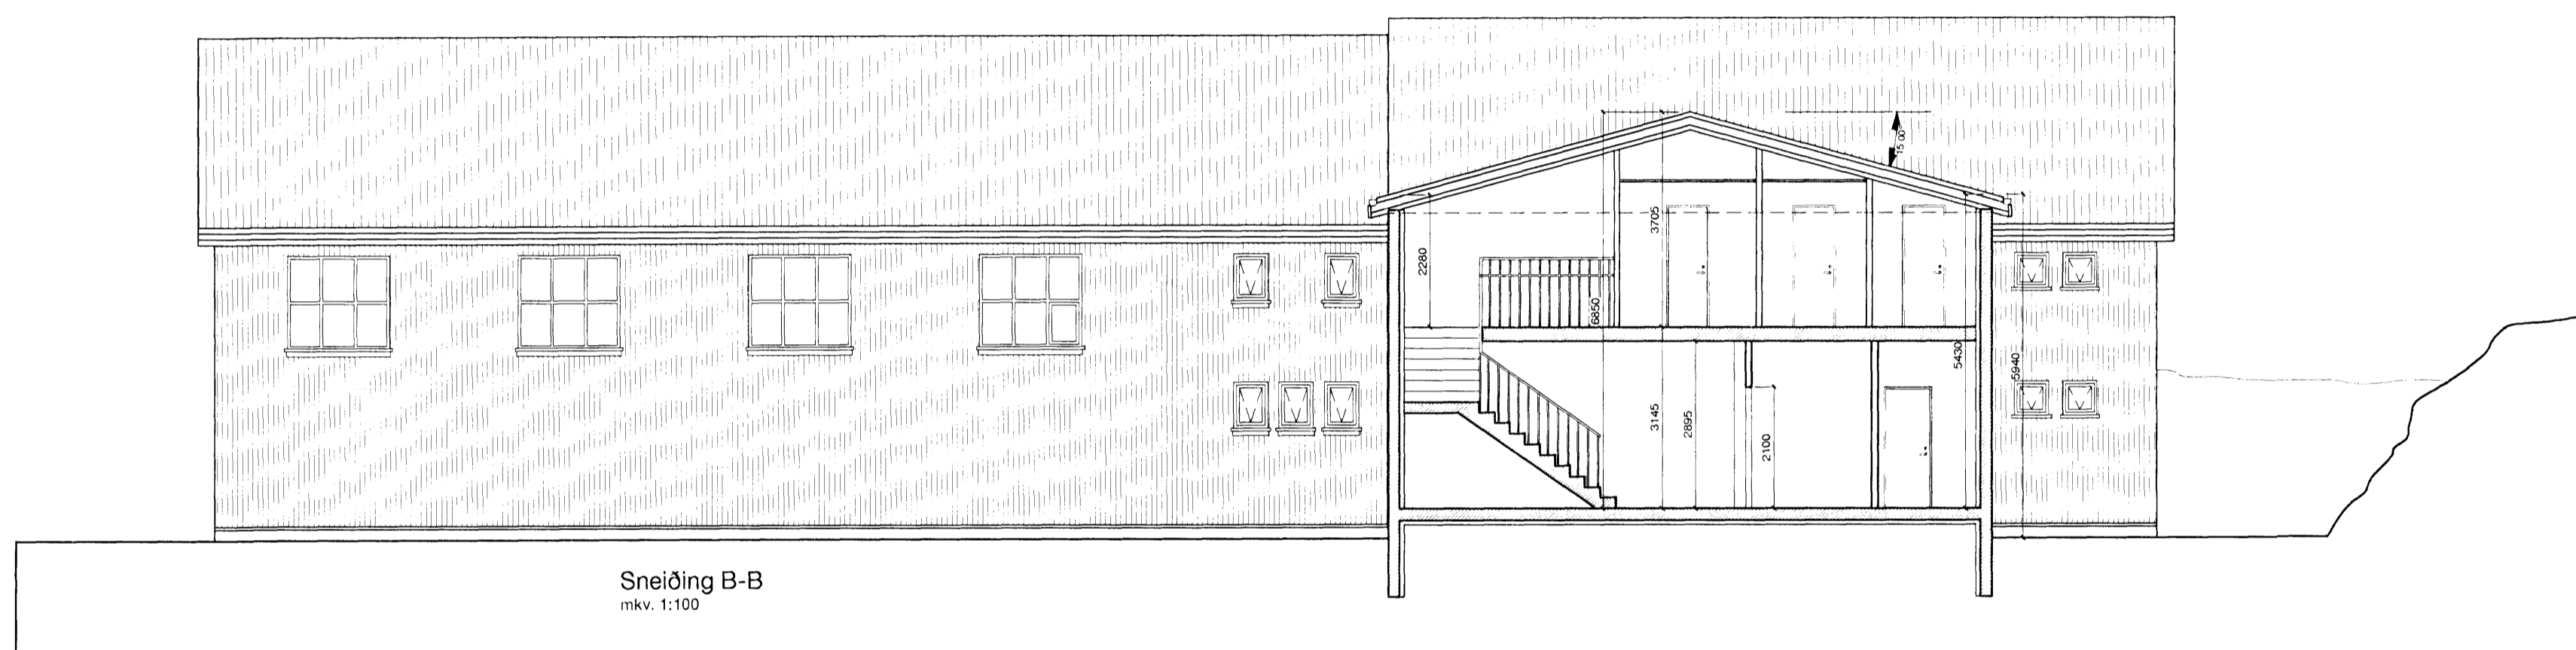

Sneiðing B-B  
m.kv. 1:100

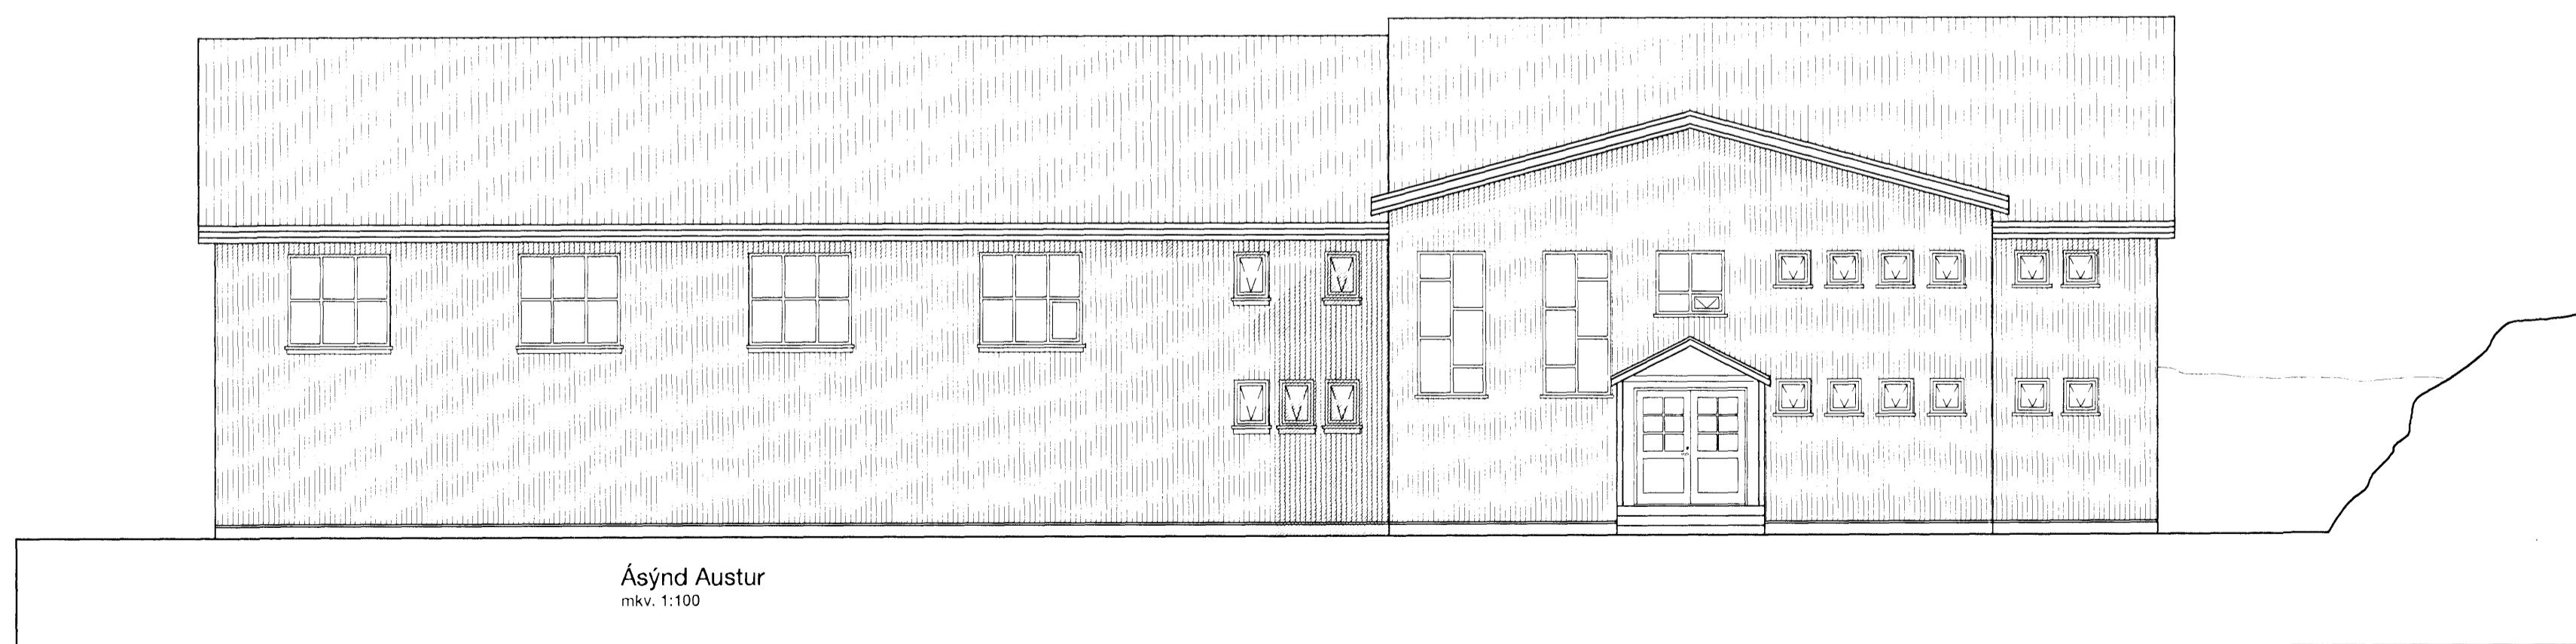

Ásýnd Austur  
m.kv. 1:100



VERKSTÆÐI ARKITEKTA ehf - Gunnarssundi 5 - 220 Hf. - sími: 565 9779  
KARI EIRIKSSON arkitekt FAI - kt. 070365-4059 - email: kari@aok.is - www.aok.is

*Handwritten signature*

verk	LÆKJARSKÓLI - TÓNLISTARSKÓLI			0717
teikning	Sneiðing A-A - Sneiðing B-B - Ásýnd Austur			202
bláðstærð	m.kv.	hannað	teiknað	dags
A2	1:100	KE	KE / BG	10.10.2007
Óll mál eru í millimetrum. Óll vafatröð skal bera undir hönnuð. Meilið ekki af teikningum, óll mál athugið á staðnum. Óll afnot og afhritun teikningar, að hluta eða í heild, er háð skriflegu leyfi höfundar.				prentað
				14.11.2007