



Samþykkt þann

13 FEB 2008


Byggingafulltrúinn í *Jon Sigurdsson*
F.h. Jon Sigurdsson

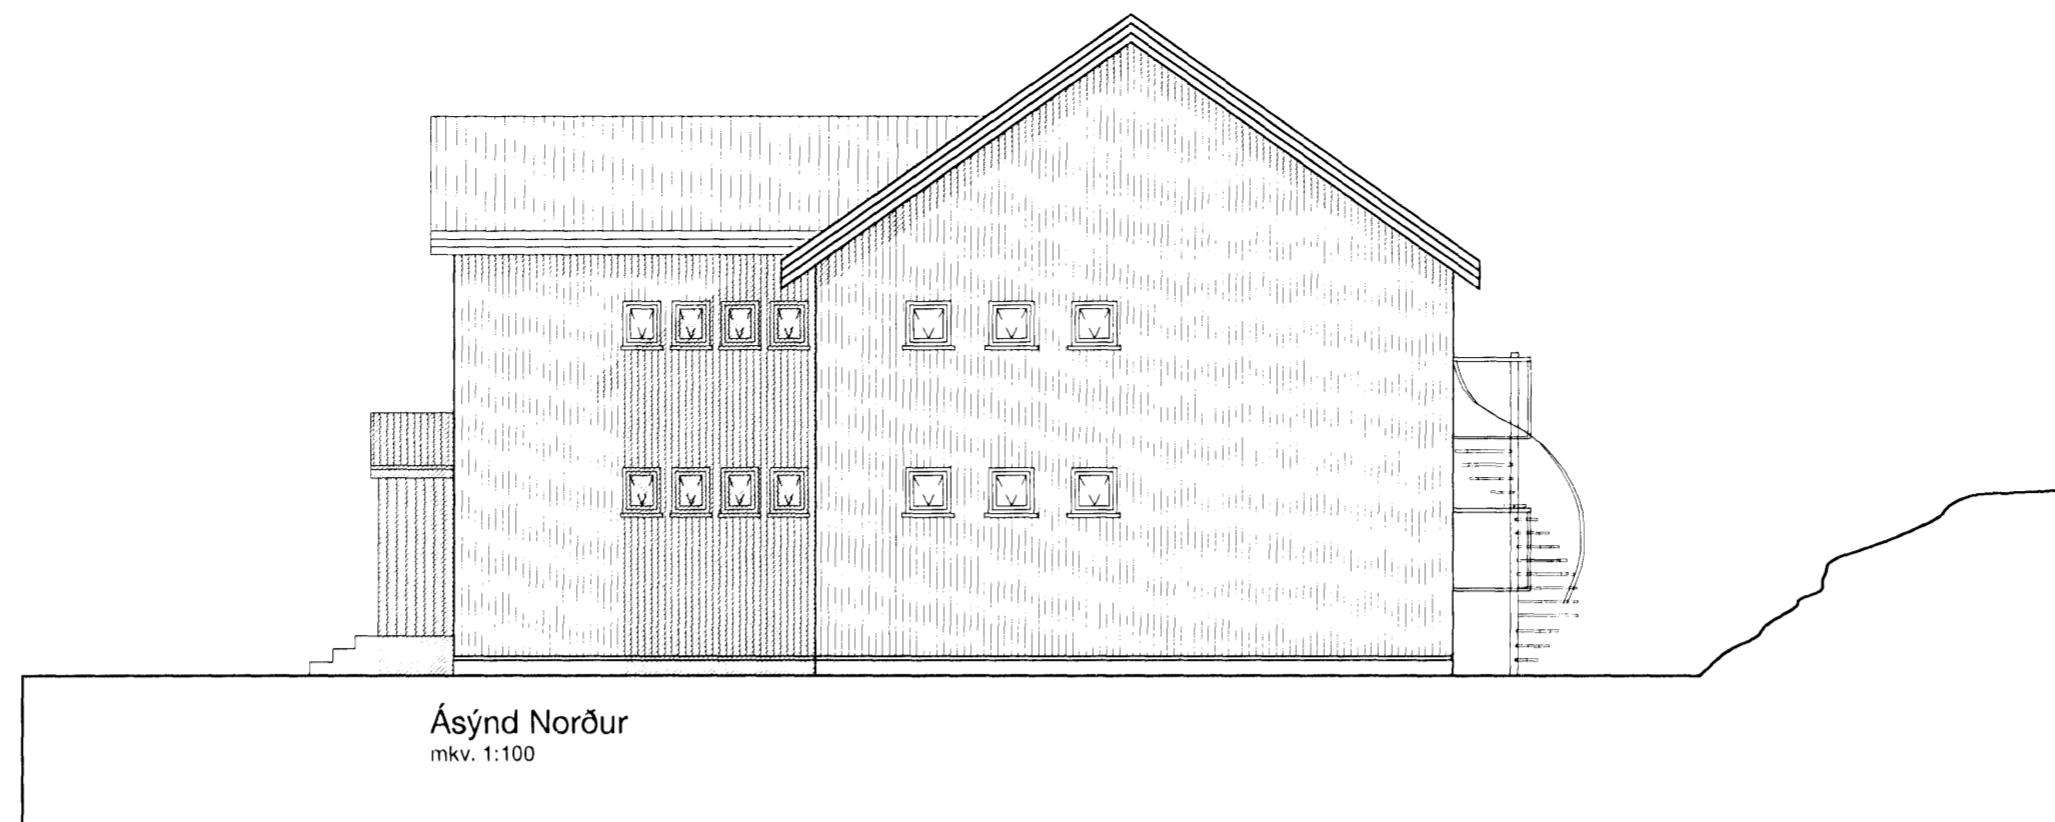

Ásýnd Norður
mkv. 1:100

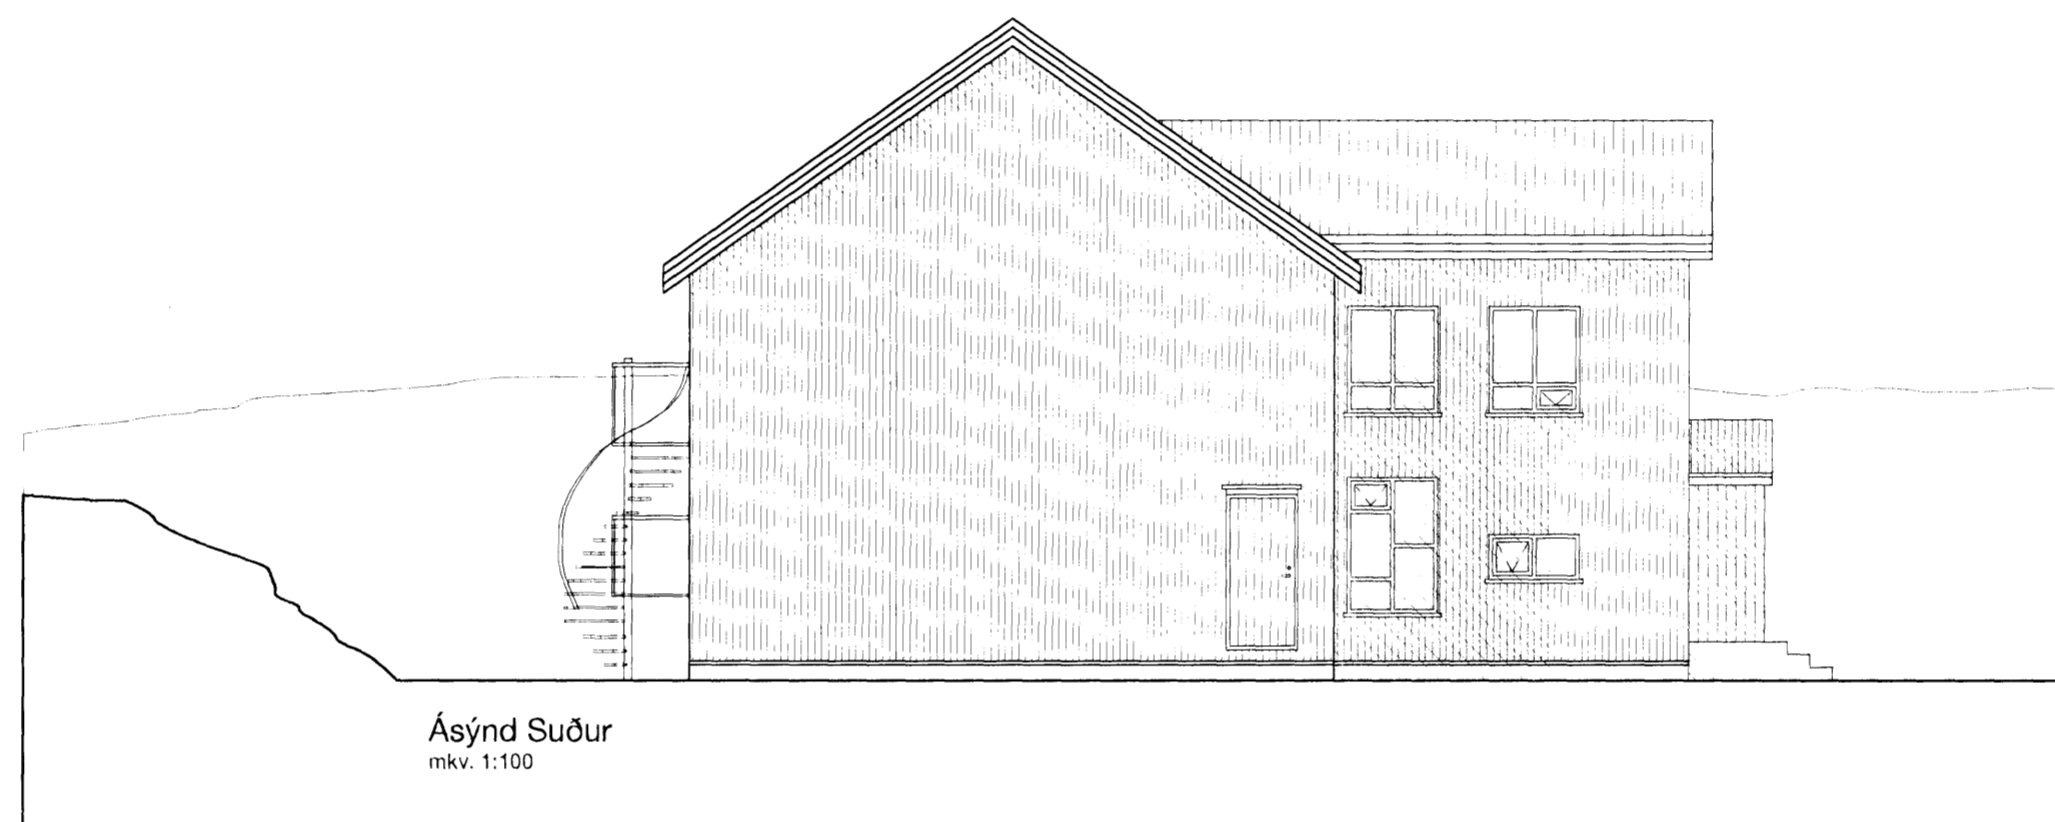

Ásýnd Suður
mkv. 1:100

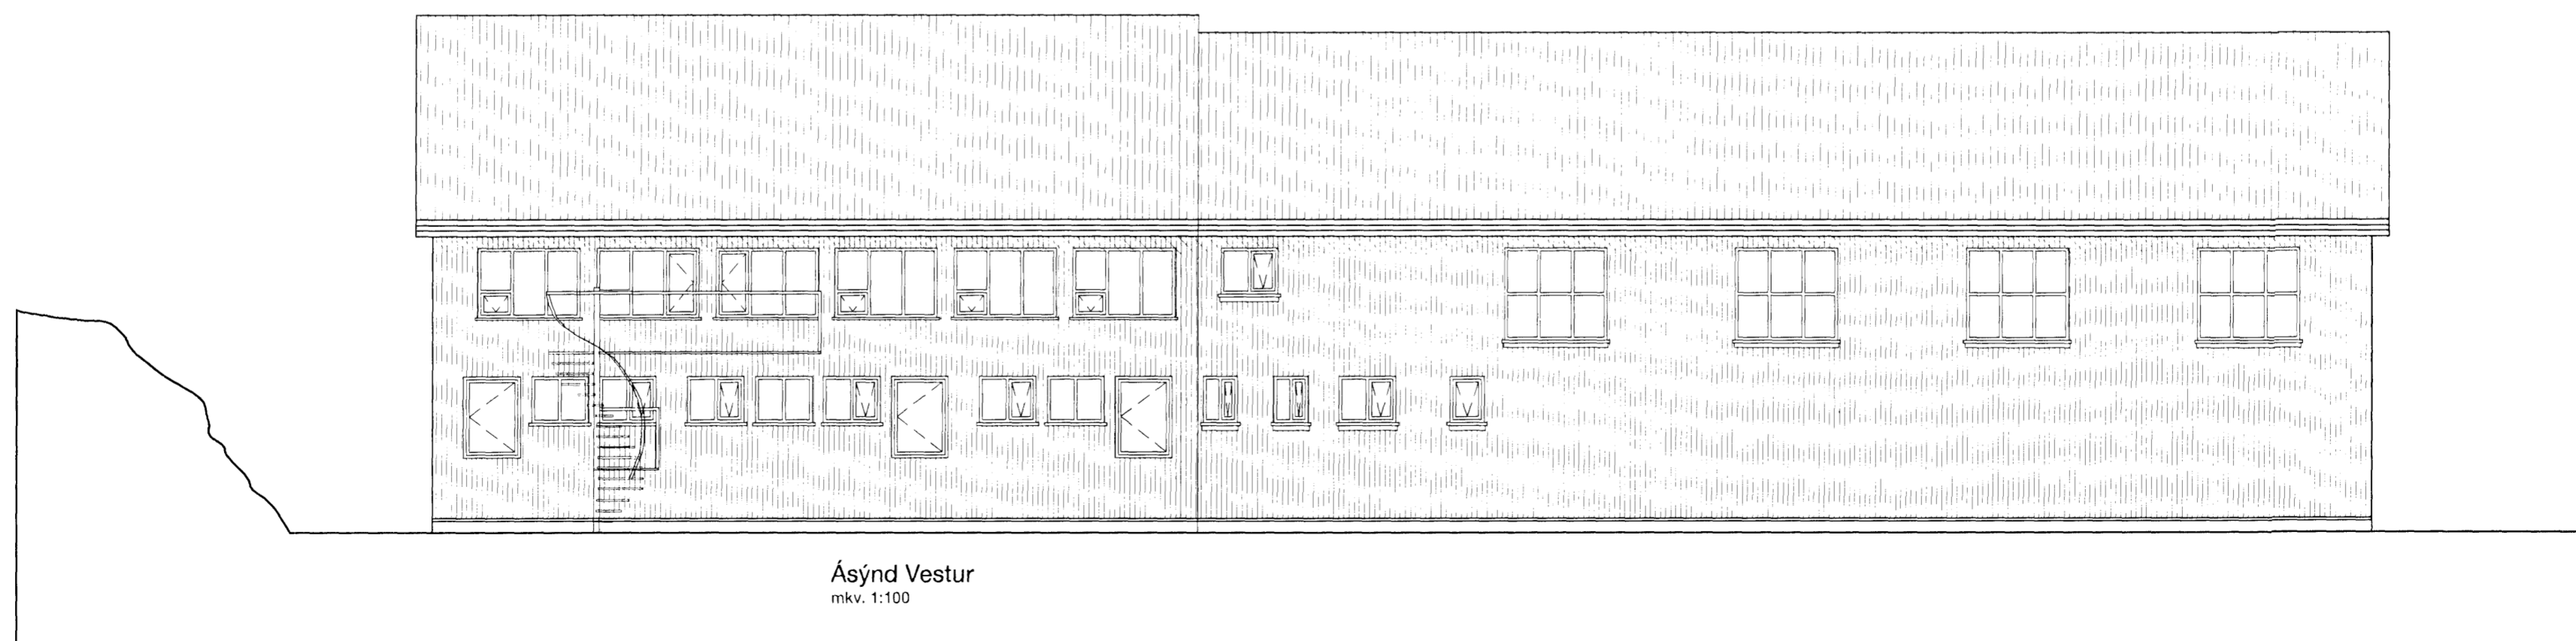

Ásýnd Vestur
mkv. 1:100



VERKSTÆÐI ARKITEKTA ehf - Gunnarssundi 5 | 220 Hfj. | Sími: 565 9779
KARI EIRIKSSON arkitekt FAI - kt. 070365 4059 - email: kari@aok.is - www.aok.is

Jon Sigurdsson

| | | | | |
|----------|--|-------|---------|------------|
| verk | LÆKJARSKÓLI - TÓNLISTARSKÓLI | | | 0717 |
| teikning | Ásýnd Norður - Ásýnd Suður - Ásýnd Vestur | | | 203 |
| bláskráð | A2 | 1:100 | KE / BG | 10.10.2007 |
| prentað | Óll mál eru í millimetrum. Óll vafatröð skal bera undir höfnum. Með óskum um að teikningum sé mál athugið á staðnum. Óll afnot og afritun teikningar, að hluta eða í heild, er háð skriflegu leyfi höfundar. | | | 14.11.2007 |